

1013
WA140-48,00

-355.8-

1014
T1-44,00

-322.5-

1015
WA140-33,00


-423.2-

14
WA160-30,00
T1-41,00



380-kV-Leitung Altheim - Matzenhof
Teilabschnitt 2 : 380-kV-Ltg. Adlkofen-Matzenhof B152

Grunderwerbsplan
Mast Nr. 1013 - Mast Nr. 14
Deckblatt

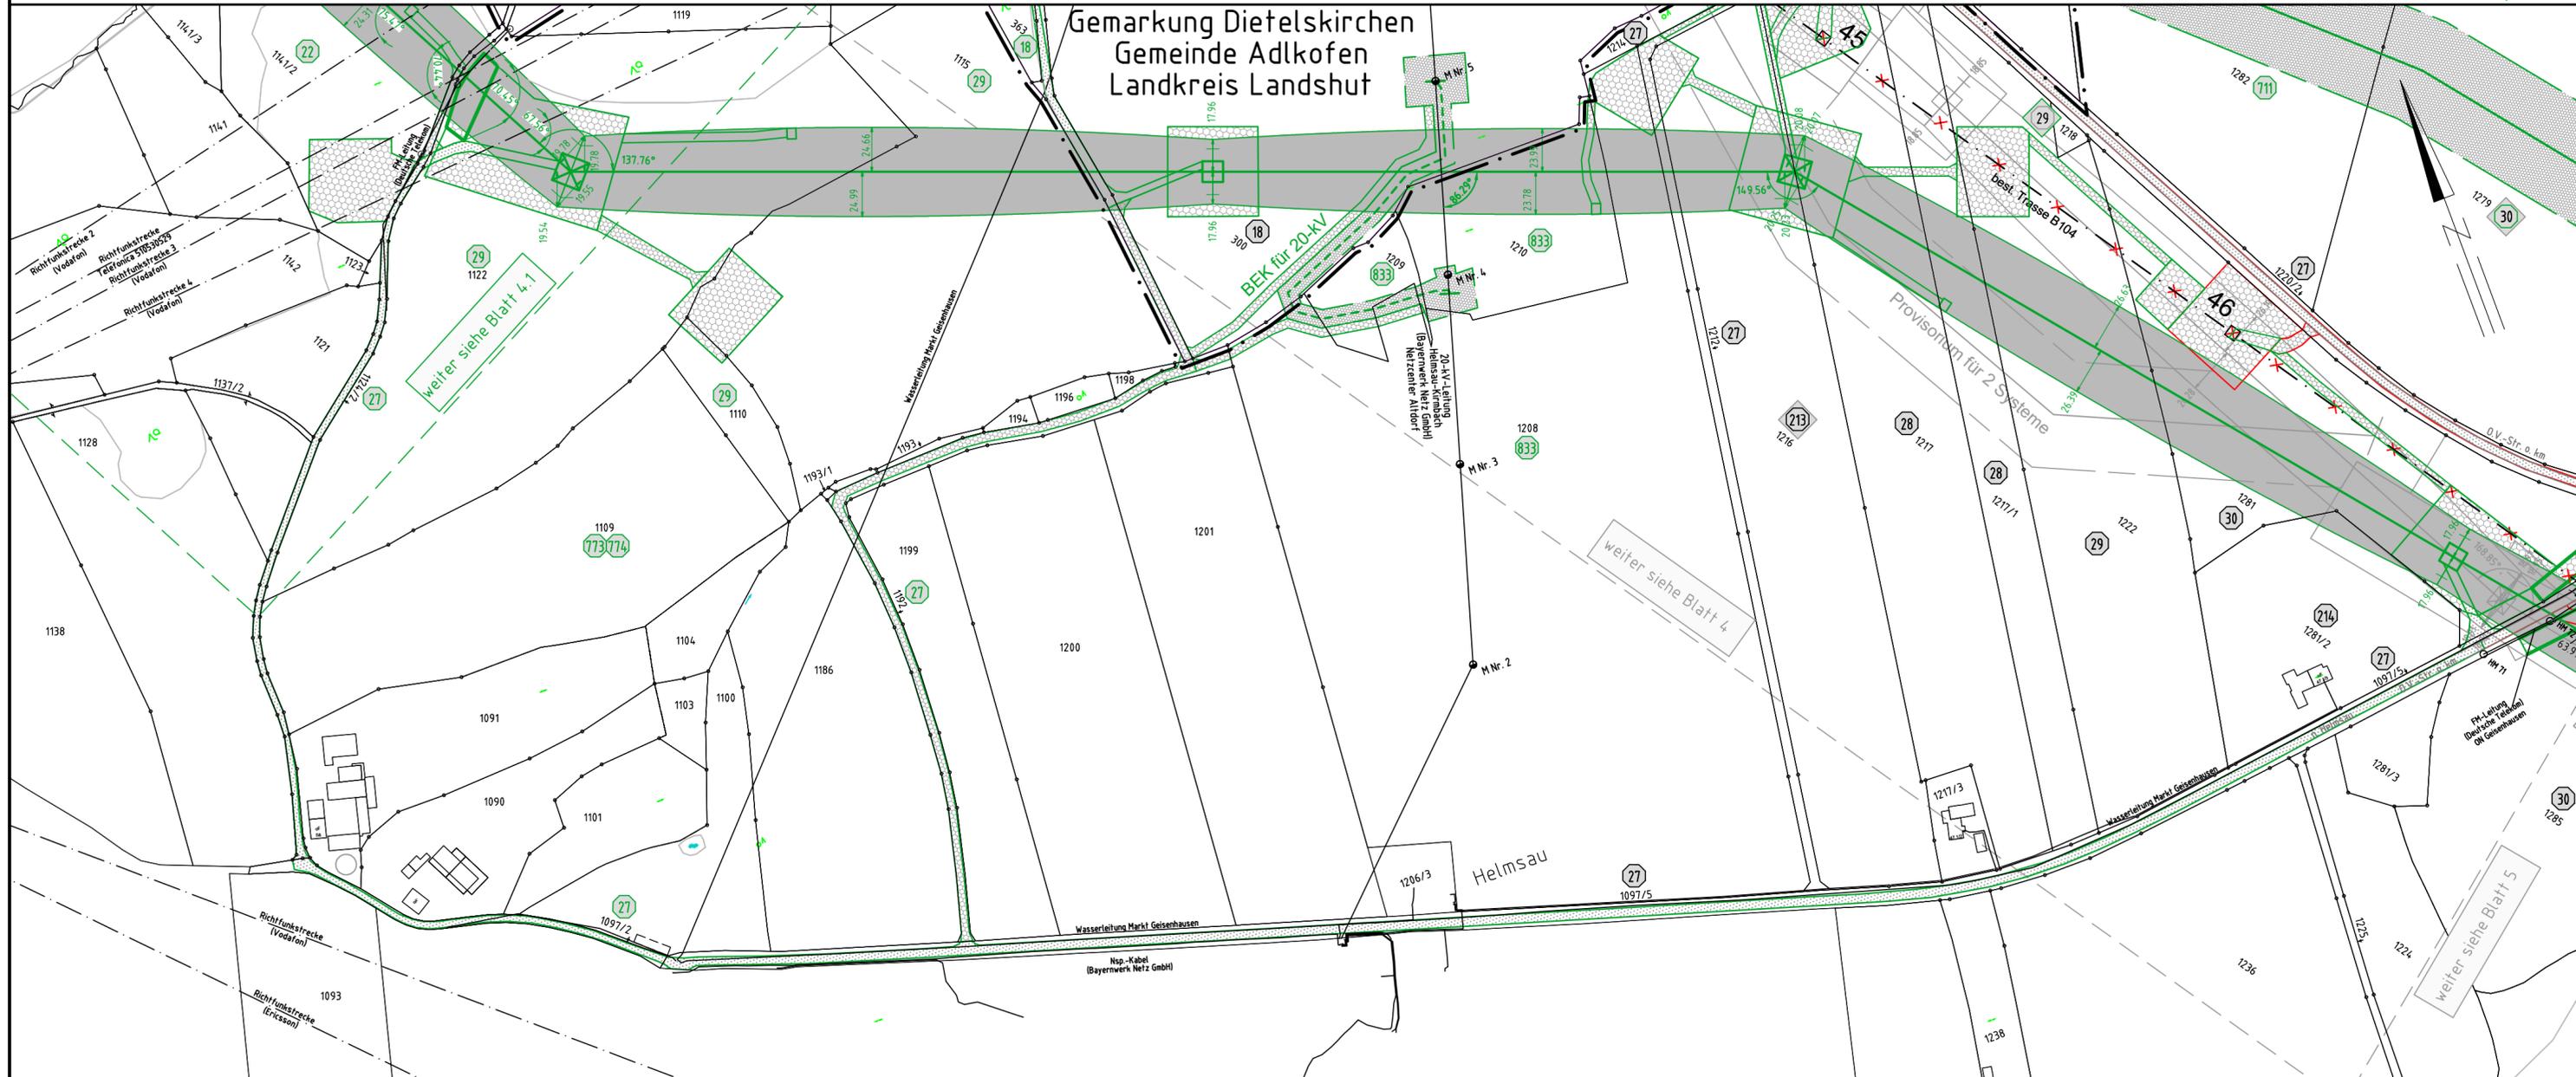

Legende:

Masttyp	1	Mastnummer	1013	Länge von Mast zu Mast	-325.0-	2	1014	T1-26,00
Dauerhafte Freihaltung im Waldbereich								
Geobasisdaten: Bayerische Vermessungsverwaltung								

	Eigentümer Schlüsselnummer		Eigentümer Schlüsselnr. zu entlastende Fläche
	Flurstücksnummer		vorübergehende Beanspruchung
			Mastzufahrt temporär
			Mastzufahrt dauerhaft
	Abspannmast		Tragmast
	Rückbau Hoch- u. Mittelsp.-Ltg. Freileitungsprovisorium/ Baueinsatzkabel		äußeres Leiterseil

Grenzen:	Land	
	Kreis	
	Stadt/Gem.	
	Gemarkung	
	Flur	
	Flurstück	
	Flurbereinigung	
	Antrag weiterhin gültig	
	Antrag geändert	
	Deckblatt Neuer Stand	

Planfeststellungsunterlage

Aufgestellt : 08.01.2018
 Bayreuth
 TenNET TSO GmbH
 i.V. gez. Thomas Ehrhardt-Unglaub i.A. gez. Dirk Dafler

		Maßstab Länge=1:2500	Einheit Meter
	Datum	Name	
	Bearb. 30.11.2017	Obermeier /Deindl	
	Gepr. 30.11.2017	Hochholzer	
	Norm		
	Servicebereich CeGIT		
A	Deckblatt	02.07.2020	Lo
Zust.	Änderung	Datum	Name
			Urspr.:

Gemarkung Diemannskirchen
Markt Geisenhausen
Landkreis Landshut