

380-kV-Leitung Altheim - Matzenhof

Teilabschnitt 2 : 380-kV-Ltg. Adlkofen-Matzenhof B152

Grunderwerbsplan

Mast Nr. 64 - Mast Nr. 67

Deckblatt

Legende:

Masttyp	1	Mastnummer	Länge von Mast zu Mast	2	1	Eigentümer Schlüsselnummer
	WA160-24,00	-325,0-	T1-26,00		1	Eigentümer Schlüsselnr. zu entlastende Fläche
Dauerhafte Freihaltung im Waldbereich	Schutzgerüst		Trassenachse		37	Flurstücksnummer
	Schutzbereich		äußeres Leiterseil			vorübergehende Beanspruchung
	Schutzbereichsbegrenzung		Bemaßung des Schutzbereiches in Feldmitte / am Mast			Mastzufahrt temporär
	Geobasisdaten: Bayerische Vermessungsverwaltung					Mastzufahrt dauerhaft
						Abspannmast
						Tragmast
						Rückbau Hoch- u. Mittelsp.-Ltg. Freileitungsprovisorium/ Baueinsatzkabel

Grenzen:


Land	=====
Kreis	-----
Stadt/Gem.	-----
Gemarkung	-----
Flur	-----
Flurstück	-----
Flurbereinigung	-----

Planfeststellungsunterlage

Aufgestellt : ~~08.01.2018~~
Bayreuth
TenneT TSO GmbH
i.V. gez. Thomas Ehrhardt-Unglaub i.A. gez. Dirk Dafler
28.10.2021

SPiE	Maßstab	Einheit
	Länge=1:2500	Meter
	Datum	Name
	Bearb. 30.11.2017	Obermeier /Deindl
	Gepr. 30.11.2017	Hochholzer
	Norm	
	Servicebereich CeGIT	

Tennet Taking power further			
A	Deckblatt	02.07.2020	Lo
Zust.	Änderung	Datum	Name
		Urspr.:	

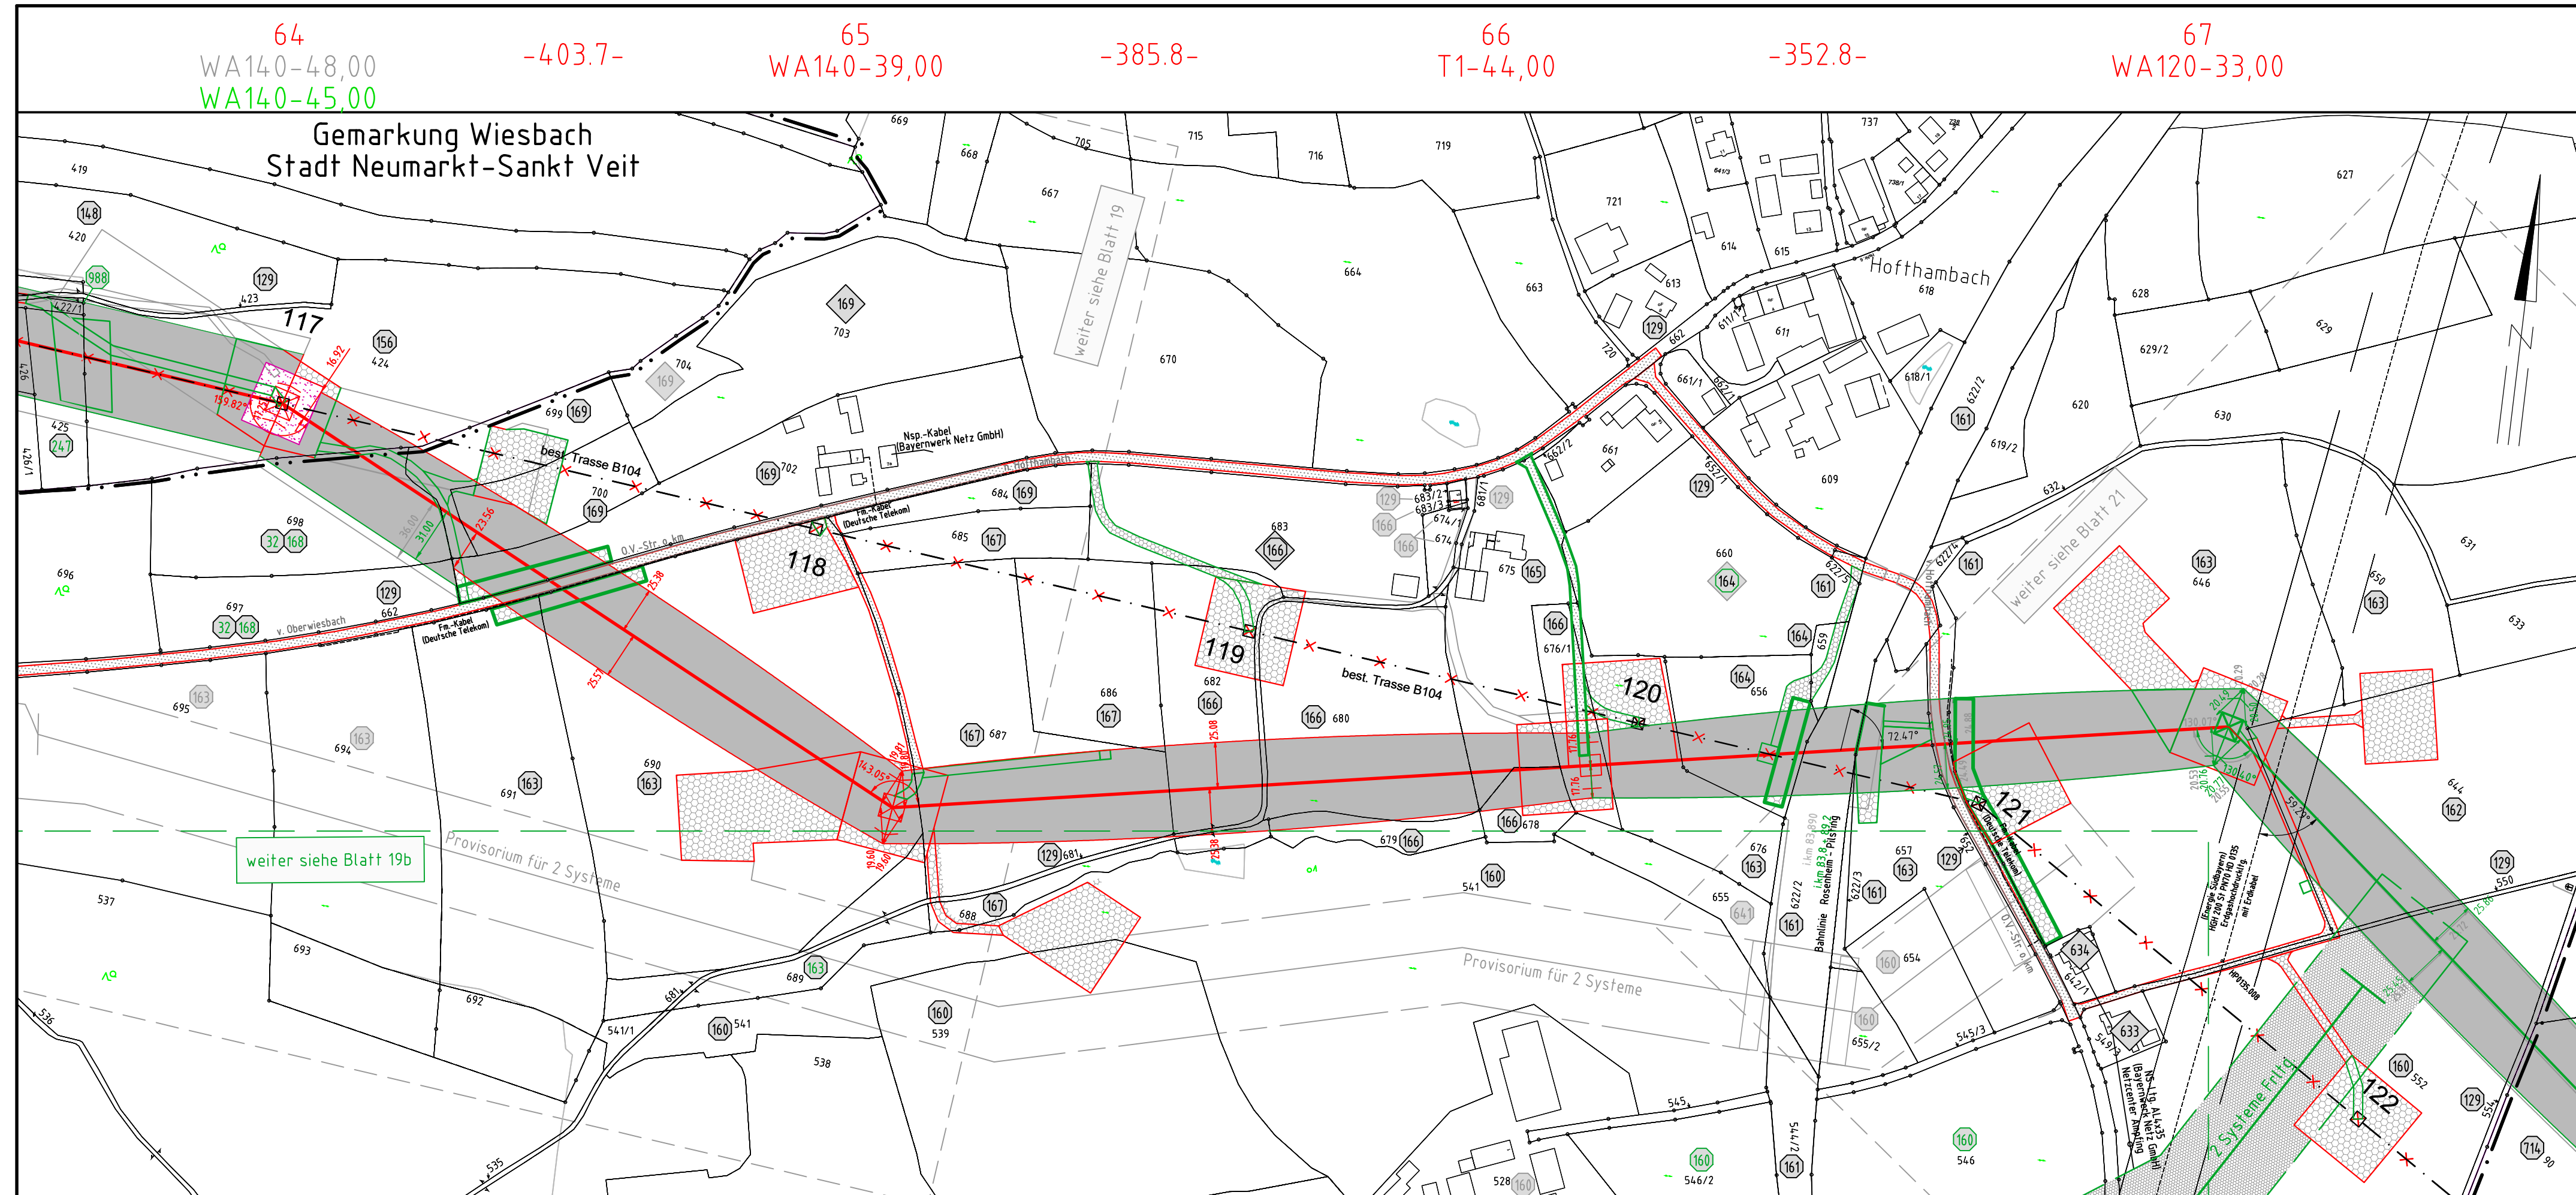

Gemarkung Thambach
Stadt Neumarkt-Sankt Veit
Landkreis Mühldorf a. Inn

Gemarkung Schöffthal
Markt Gangkofen
Landkreis Rottal-Inn