



380-kV-Leitung Altheim - Matzenhof
Teilabschnitt 2 : 380-kV-Ltg. Adlkofen-Matzenhof B152

Grunderwerbsplan

Mast Nr. 139 - Mast Nr. 143

Deckblatt

Legende:

Masttyp 1 Mastnummer Länge von Mast zu Mast Mastnummer 2

WA160-24,00 -325,0- T1-26,00

Dauerhafte Freihaltung im Waldbereich

Schutzgerüst

Schutzbereich

Schutzbereichsbegrenzung

äußeres Leitersseil

Bemessung des Schutzbereiches in Feldmitte / am Mast

Geobasisdaten: Bayerische Vermessungsverwaltung

Grenzen:

Land

Kreis

Stadt/Gem./Markt

Gemarkung

Flur

Flurstück

Flurbereinigung

1 Eigentümer Schlüsselnummer

1 Eigentümer Schlüsselnr. zu entlastende Fläche

37 Flurstücksnummer

vorübergehende Beanspruchung

Mastzufahrt

Mastzufahrt

Mastzufahrt

Abspannmast

Tragmast

Rückbau Hoch- u. Mittelsp.-Ltg.

Freileitungsprovisorium/ Baueinsatzkabel

Antrag weiterhin gültig


Antrag geändert

Deckblatt Neuer Stand

Planfeststellungsunterlage

Aufgestellt	-08.01.2018
Bayreuth,	12.08.2022
TenneT TSO GmbH	
i.V. gez. Thomas Ehrhardt-Unglaub	i.A. gez. Dirk Daßler

	Maßstab	Einheit		
	1 : 2500	Meter		
	Datum	Name		
	20.12.2017	Chapman		
	20.12.2017	Temmeyer		
Servicebereich CeGIT				
Zust.	Änderung	Datum	Name	Urspr.

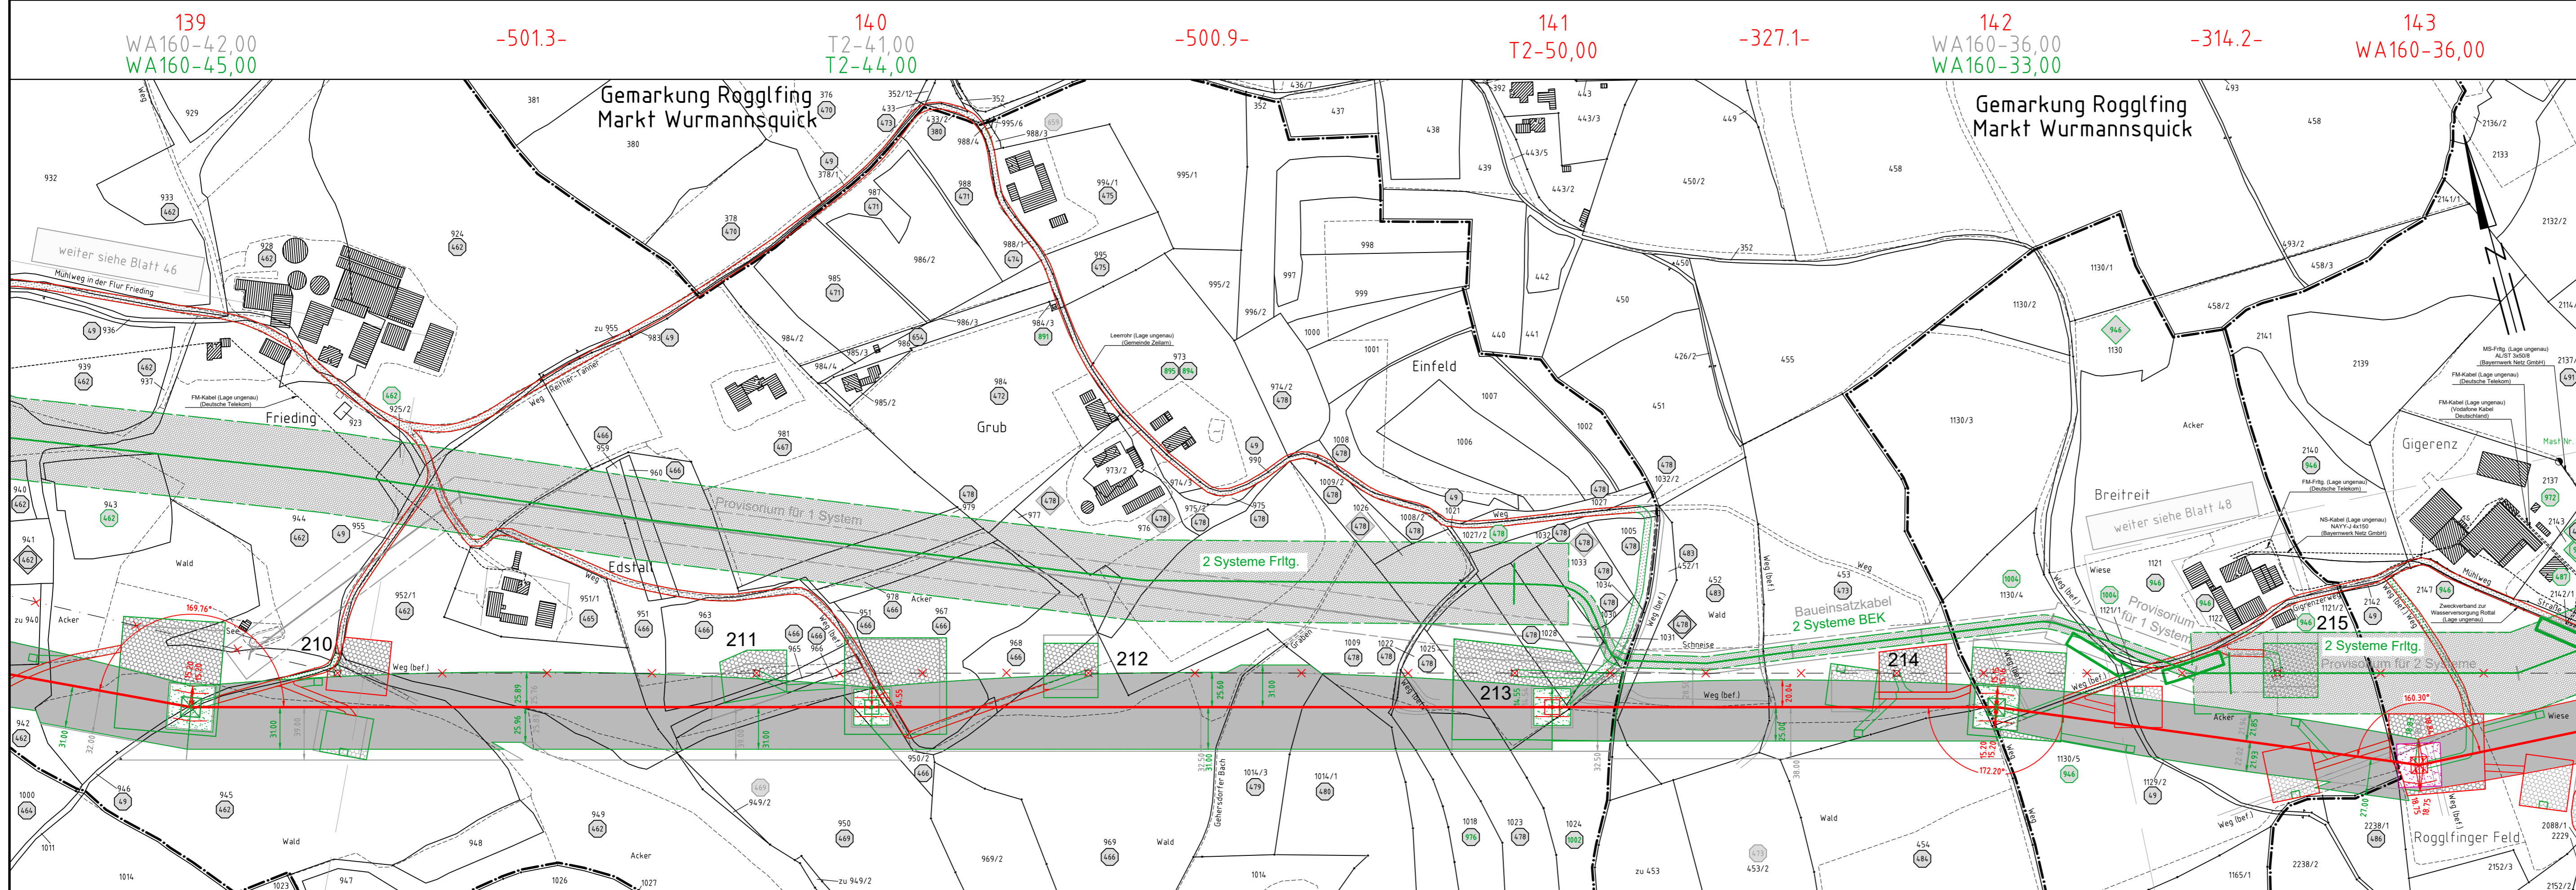

Gemarkung Hickerstall Markt Wurmanssquick Gemarkung Obertürken Gemeinde Zeilarn Landkreis Rottal-Inn Regierungsbezirk Niederbayern Gemarkung Obertürken Gemeinde Zeilarn Gemarkung Zimmern Markt Tann