




380-kV-Leitung Altheim - Matzenhof
Teilabschnitt 2 : 380-kV-Ltg. Adlkofen-Matzenhof B152

Grunderwerbsplan

Mast Nr. 152 - Mast Nr. 156

Deckblatt

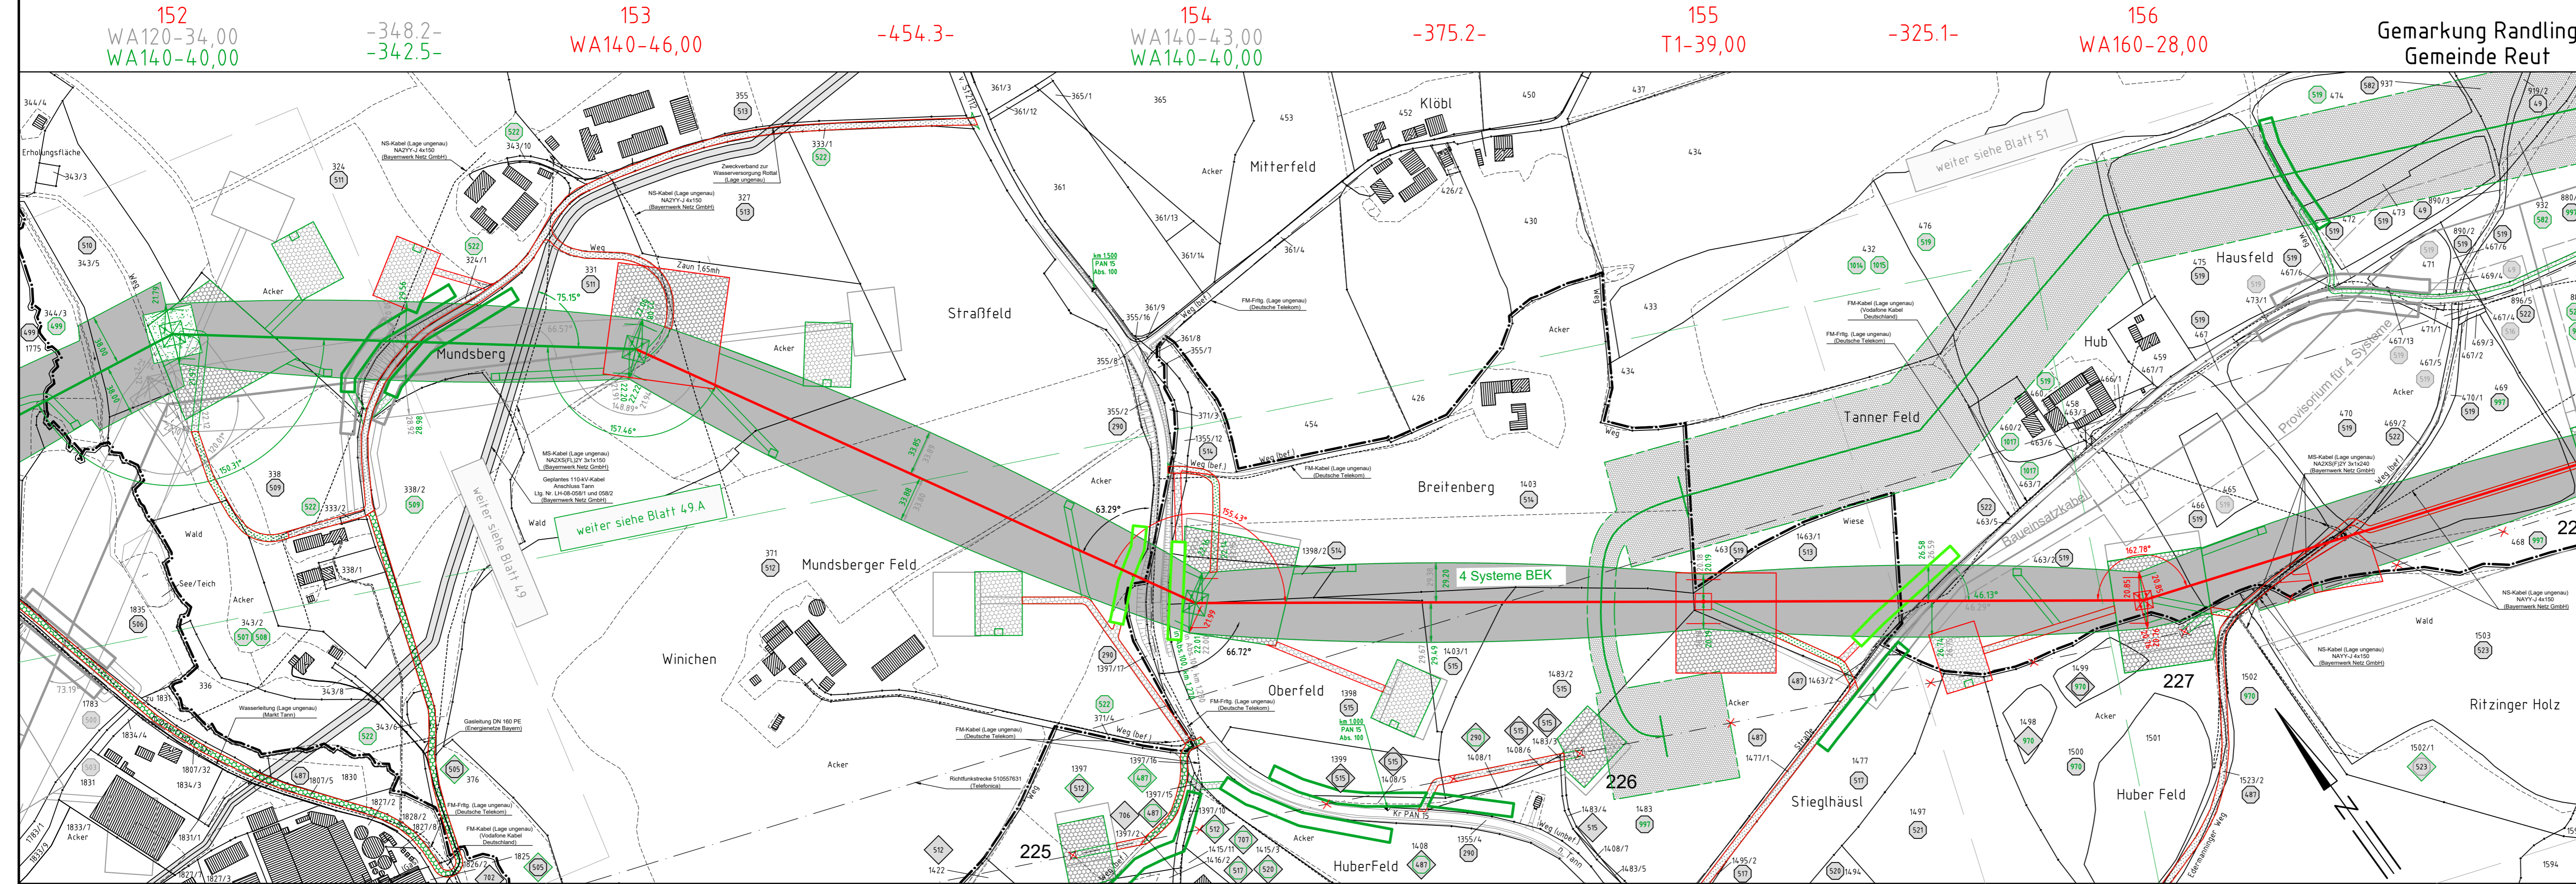

Legende:

Masttyp 1 Mastnummer Länge von Mast zu Mast

1 1 2
WA160-24,00 -325,0- T1-26,00

Dauerhafte Freihaltung im Waldbereich

37 Flurstücksnummer

vorübergehende Beanspruchung
Mastzufahrt
Mastzufahrt
Gauertast

Abspannmast
Tragmast

Rückbau Hoch- u. Mittelsp.-Ltg.
Freileitungsprovisorium/
Baueinsatzkabel

Grenzen:

Land
Kreis
Stadt/Gem./Markt
Gemarkung
Flur
Flurstück
Flurbereinigung

Antrag weiterhin gültig
Antrag geändert
Deckblatt Neuer Stand

Planfeststellungsunterlage

Aufgestellt: -08.01.2018
Bayreuth, TenneT TSO GmbH 12.08.2022

i.V. gez. Thomas Ehrhardt-Unglaub i.A. gez. Dirk Daßler

		Maßstab 1 : 2500	Einheit Meter						
<table border="1"> <thead> <tr> <th>Datum</th> <th>Name</th> </tr> </thead> <tbody> <tr> <td>Bearb. 20.12.2017</td> <td>Chapman</td> </tr> <tr> <td>Gepr. 20.12.2017</td> <td>Temmeier</td> </tr> </tbody> </table>		Datum	Name	Bearb. 20.12.2017	Chapman	Gepr. 20.12.2017	Temmeier		
Datum	Name								
Bearb. 20.12.2017	Chapman								
Gepr. 20.12.2017	Temmeier								
A Deckblatt 19.06.2020 Pa		Zust. Änderung Datum Name Urspr.:							