

# 380-kV-Leitung Altheim - Matzenhof

## Teilabschnitt 2 : 380-kV-Ltg. Adlkofen-Matzenhof B152

### Grunderwerbsplan

Mast Nr. 156 - Mast Nr. 160

### Deckblatt

**Legende:**

Masttyp 1 Mastnummer Länge von Mast zu Mast

WA160-24,00 -325,0- T1-26,00

Dauerhafte Freihaltung im Waldbereich

Schutzgerüst

Trassenachse

Schutzbereich

Schutzbereichsbegrenzung

äußeres Leitersseil

Bemäßung des Schutzbereiches in Feldmitte / am Mast

Geobasisdaten: Bayerische Vermessungsverwaltung

**Grenzen:**

Land

Kreis

Stadt/Gem./Markt

Gemarkung

Flur

Flurstück

Flurbereinigung

1 Eigentümer Schlüsselnummer

1 Eigentümer Schlüsselnr. zu entlastende Fläche

37 Flurstücksnummer

vorübergehende Beanspruchung

Mastzufahrt

Mastzufahrt Dauerhaft

Abspannmast

Tragmast

Rückbau Hoch- u. Mittelsp.-Ltg.

Freileitungsprovisorium/ Baueinsatzkabel

Antrag weiterhin gültig

Antrag geändert


Deckblatt Neuer Stand

### Planfeststellungsunterlage

Aufgestellt: 08.01.2018  
Bayreuth, TenneT TSO GmbH  
i.V. gez. Thomas Ehrhardt-Unglaub i.A. gez. Dirk Daßler

01.03.2023

		Maßstab: 1:2500	Einheit: Meter
Datum: 20.12.2017		Name: Chapman	
Gepr.: 20.12.2017		Name: Temmeyer	
Norm:			
Servicebereich CeGIT			
Zust.	Änderung	Datum	Name
A	Deckblatt	19.06.2020	Pa
			Urspr.

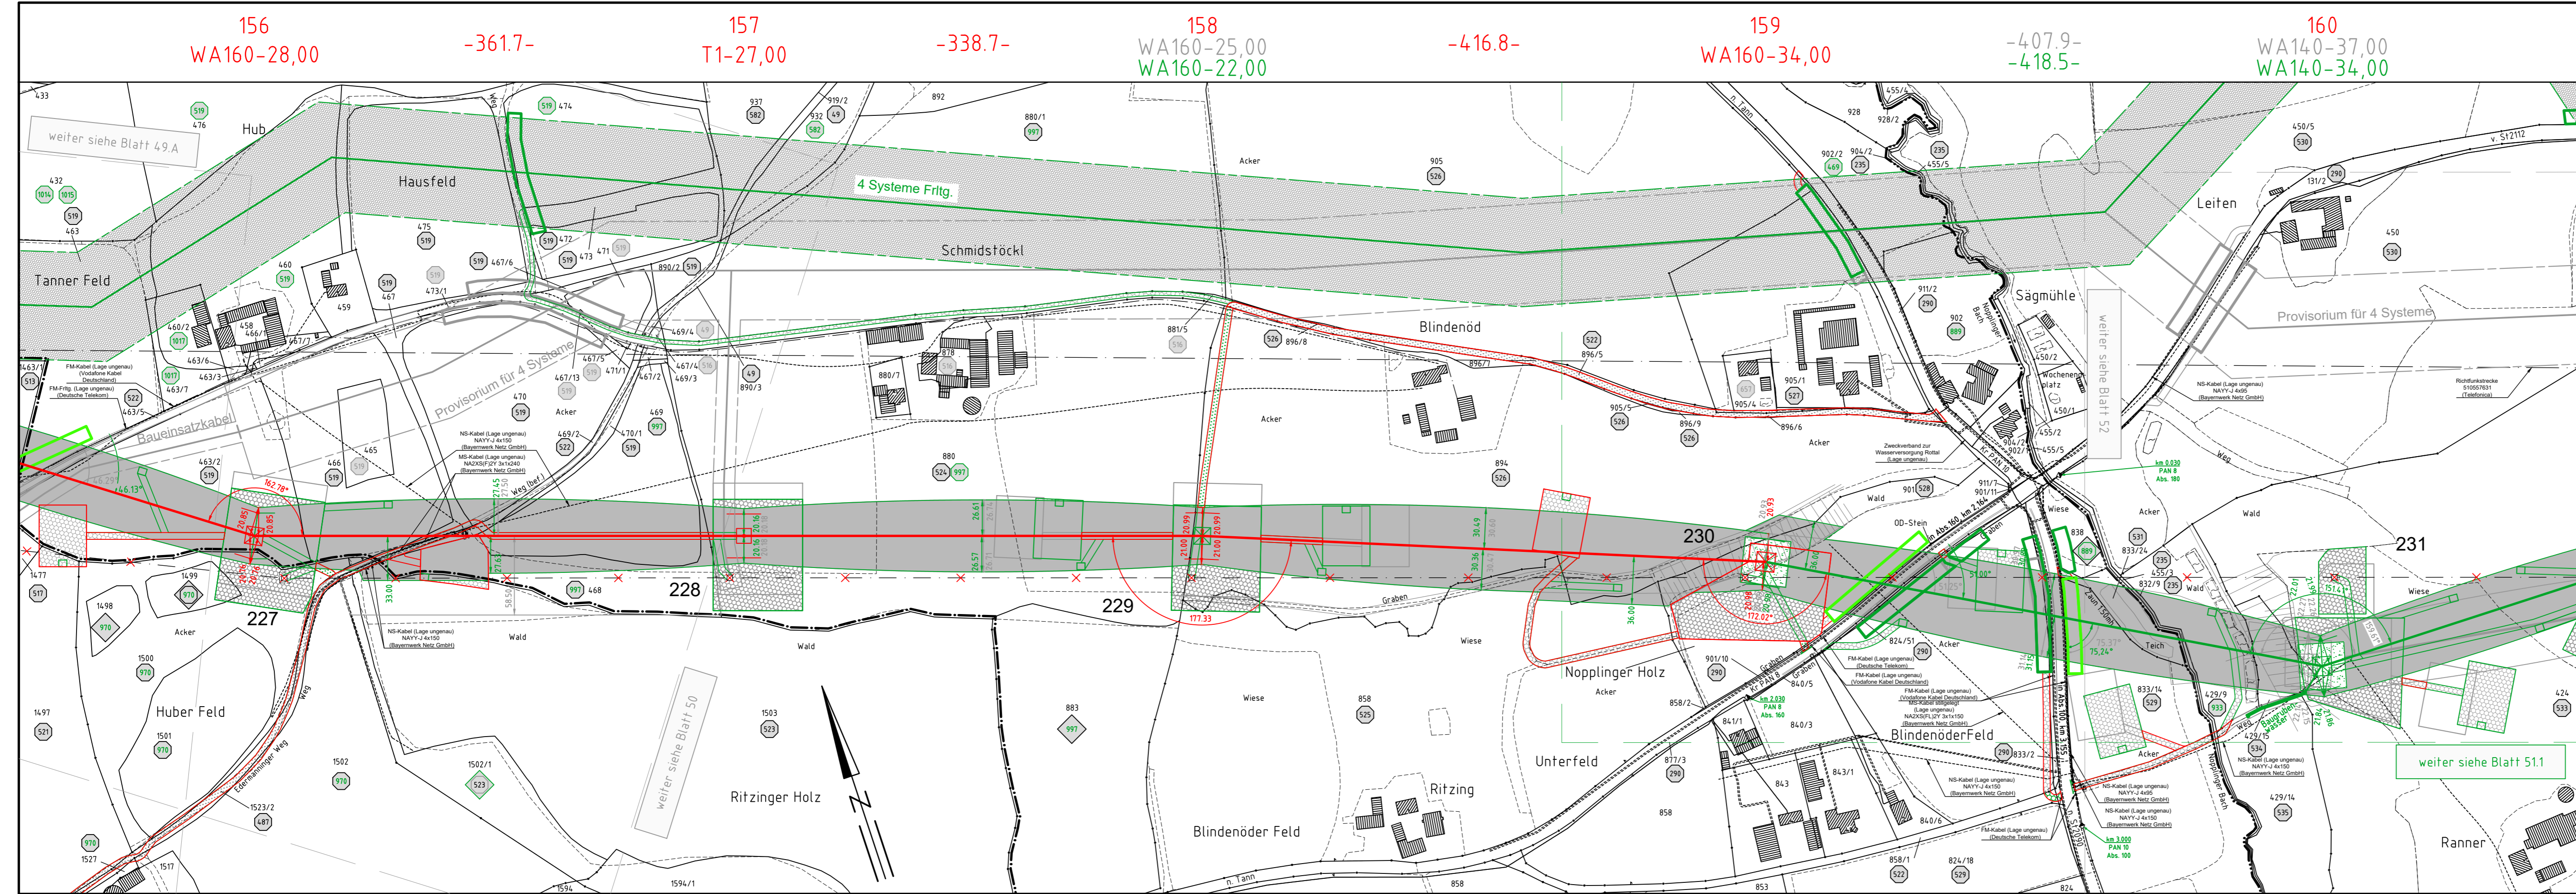

Gemarkung Tann  
Markt Tann

Landkreis Rottal-Inn  
Regierungsbezirk Niederbayern

Gemarkung Randling  
Gemeinde Reut

Gemarkung Reut  
Gemeinde Reut