



Station	Station Gradiente	Station Gelände
180,00	367,76	374,44
200,00	367,96	375,27
220,00	366,96	375,76
240,00	366,56	375,79
260,00	366,16	375,17
280,00	365,76	373,88
300,00	365,36	372,44
320,00	364,96	370,78
340,00	364,56	368,96
360,00	364,16	367,18
380,00	363,76	365,10
400,00	363,37	362,97
420,00	362,99	360,82
440,00	362,64	359,12
460,00	362,33	357,23
480,00	362,04	354,77
500,00	361,79	352,60
520,00	361,57	350,64
540,00	361,37	351,16
560,00	361,21	352,64
580,00	361,14	354,80
600,00	361,08	356,97
620,00	361,03	359,46
640,00	360,87	360,84
660,00	360,87	362,38
680,00	360,69	364,00
700,00	360,94	365,32
720,00	361,03	366,33
740,00	361,14	365,54
760,00	361,28	365,25
780,00	361,42	363,56
800,00	361,56	361,72
820,00	361,70	359,81
840,00	361,84	358,60
860,00	361,98	358,51
880,00	362,12	358,44
900,00	362,26	357,64
920,00	362,40	358,61
940,00	362,54	359,57
960,00	362,68	359,81
980,00	362,82	361,72
1000,00	362,96	362,34
1020,00	363,10	362,81
1040,00	363,24	363,51
1060,00	363,37	364,17
1080,00	363,48	364,53
1100,00	363,56	365,11
1120,00	363,63	365,60
1140,00	363,68	366,22
1160,00	363,71	366,40
1180,00	363,71	366,28
1200,00	363,70	366,61
1220,00	363,69	366,55

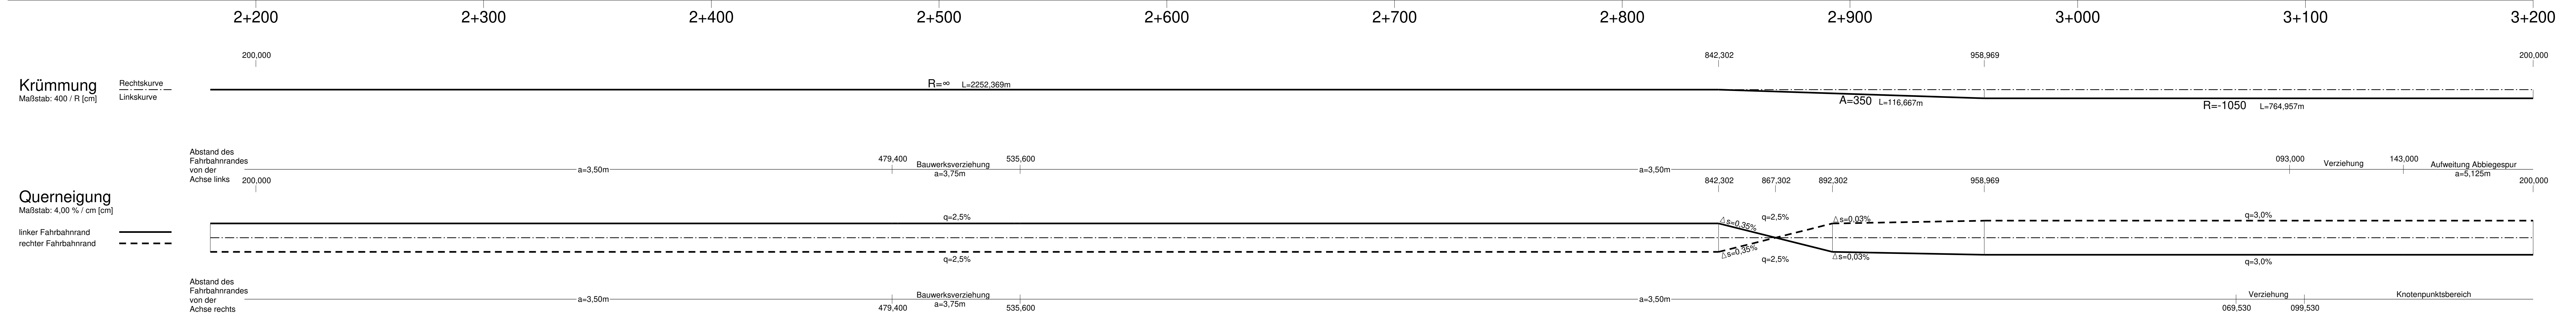

Bauwerk 04
 Brücke über die GVS
 "Abschoten - Frauendöbling - Haag"
 und den "Haager Graben"
 Bau-km 2+503,20
 KiW = 100,00 gon LW = 27,50 m
 BzG = 11,10 m LH = 4,50 m
 MLC 50/50-100

Durchlass 02
 Durchlass für einen namenlosen
 Graben bei Frauendöbling
 Bau-km 2+880,00
 KiW = 100,00 gon LW = 1,95 m
 BzG = 21,00 m LH = 2,50 m
 MLC 50/50-100

H = -20000,000 m
 T = 170,000 m
 f = -0,723 m
 km = 3+207,550
 h TS = 364,414 m

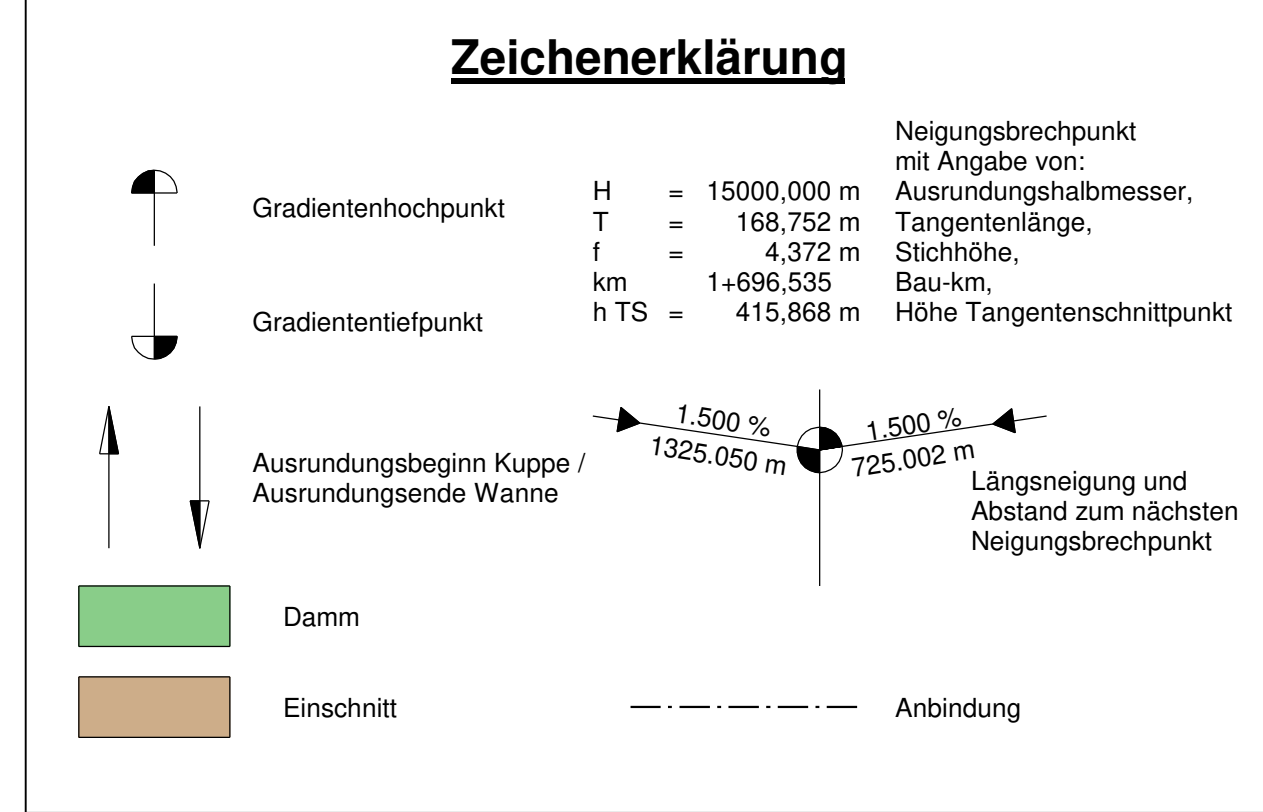

Weiterführung BA II
 OU Aidenbach - Aldersbach
 (genehmigter VE)

1	2	3	4
---	---	---	---

Staatliches Bauamt Passau	bearbeitet: März 2023	Werk: Ziegelmüller
Am Schanzl 2	gezeichnet: März 2023	geprüft: März 2023
84032 Passau	PSP Nr.: 8023.ALSA000.00.00	Projekt: FE-OU_Egglham
Tel.: 08115017-01, Fax: 08115017-1099, E-Mail: poststelle@sbapa.bayern.de	IFE-OU_Egglham/FE-OU_BI_Hoehnenplan	Datum: P:02/109/17/02

Nr.	Art der Änderung	Datum	Zeichen
-----	------------------	-------	---------

FESTSTELLUNGSENTWURF

Strassenbauverwaltung Freistaat Bayern	Unterlage / Blatt-Nr.: 06 / 3
Staatliches Bauamt Passau	Höhenplan
Straße / Abschn.-Nr. / Station: St2109_220_0,574 bis 270_0,175	Hauptstrecke
PROJIS-Nr.: PA102.T1 - 07	St 2109
	Maßstab: 1 : 1 000 / 100

St 2109
 Ortsumgehung Egglham
 Bau-km 0+210 - Bau-km 3+200

aufgestellt:
 Staatliches Bauamt Passau
 Stumpf, Baudirektor
 Passau, den 08. Mai 2023