


St 2109
 Regelquerschnitt RQ 11 für einbahnige Straße
 der EKL 3 mit reduzierter Fahrbahnbreite

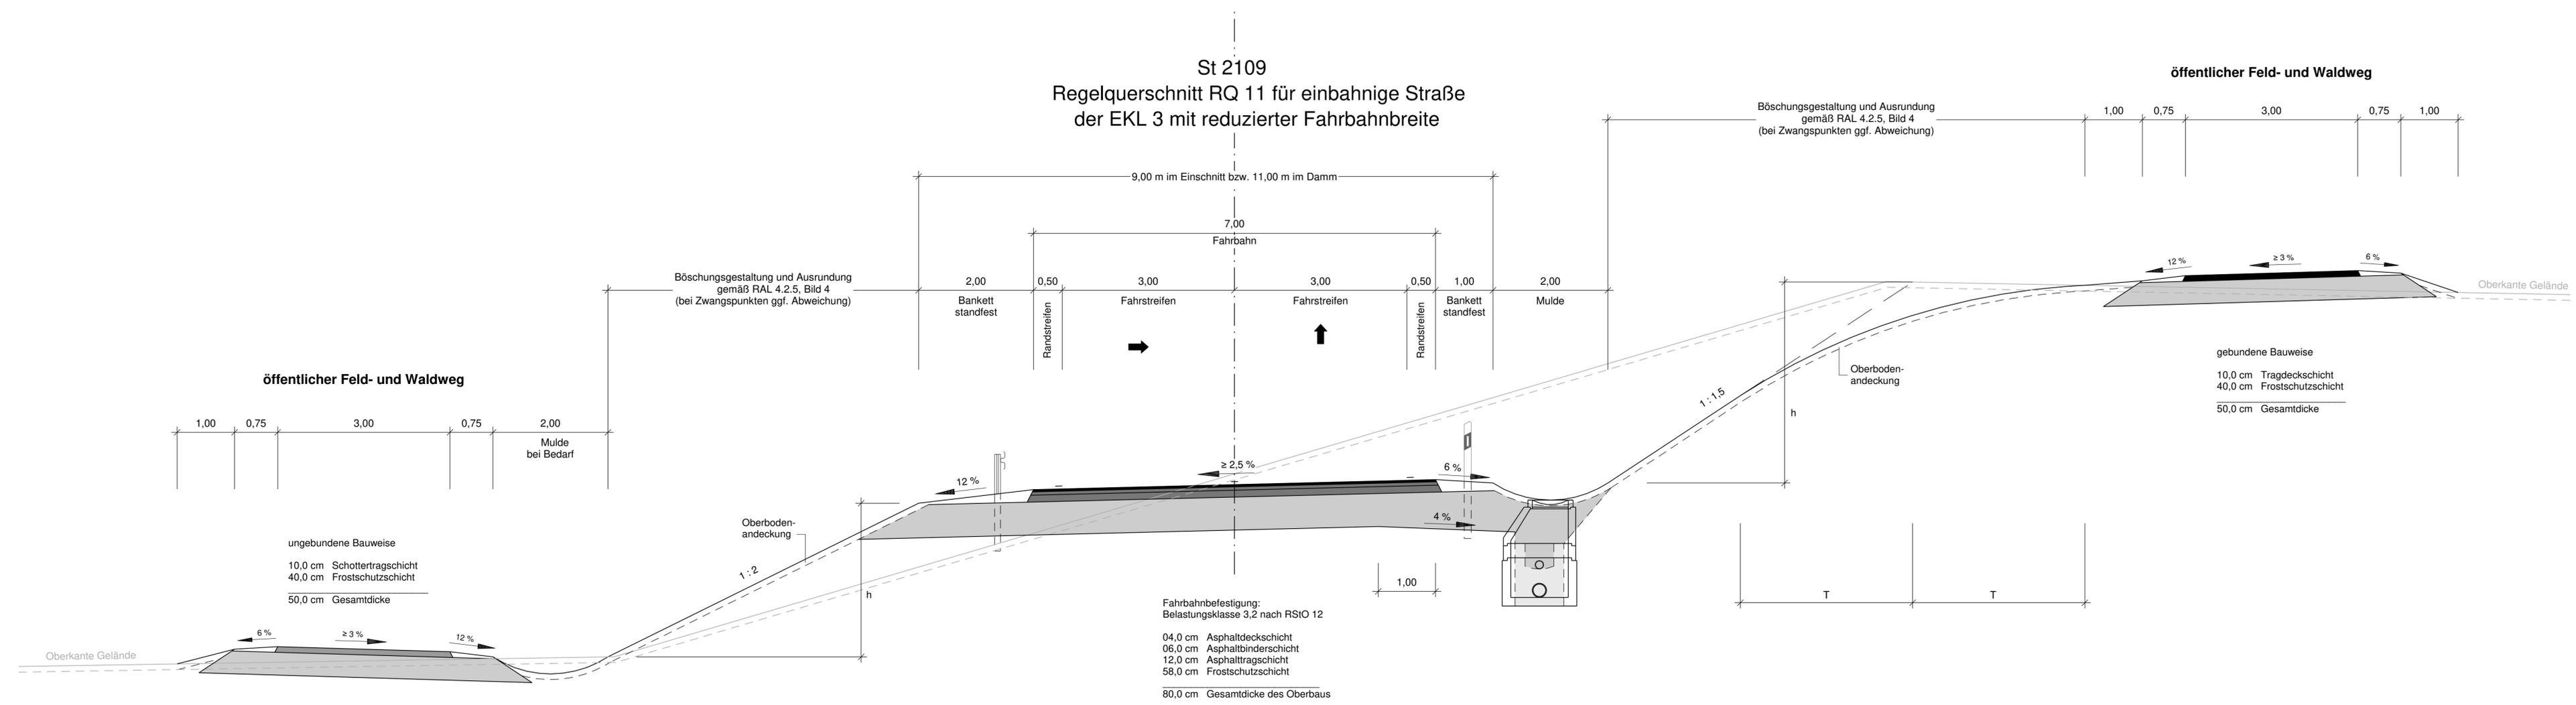

Staatliches Bauamt Passau		bearbeitet: März 2023	Wirkert
Am Schanzl 2 94032 Passau		gezeichnet: März 2023	Zieglmüller
Tel.: 0851/5017-01, Fax: 0851/5017-1099, E-Mail: poststelle@stbapa.bayern.de		geprüft: März 2023	Wurka B.
		PSP Nr.: BZS ALSA0005.00.E0	
		Projekt: FE-OU_Egggham	Datei: P:\S2109-ITWO
		VE-OU_Egggham\FE_U14_2_Straßenquerschnitt	
Nr.	Art der Änderung	Datum	Zeichen

FESTSTELLUNGSENTWURF

Straßenbauverwaltung Freistaat Bayern	Unterlage / Blatt-Nr.: 14.2
Staatliches Bauamt Passau	Straßenquerschnitt
Straße / Abschn.-Nr. / Station: St2109_220_0,574 bis 270_0,175	Maßstab: 1 : 50
PROJIS-Nr.: PA10Z.T1 - 07	

St 2109
 Ortsumgehung Egggham
 Bau-km 0+210 - Bau-km 3+200

aufgestellt:
 Staatliches Bauamt Passau

 Stümpfl, Baudirektor
 Passau, den 08. Mai 2023