


BESTAND

Gewässerverlegung BW04 Haager Graben

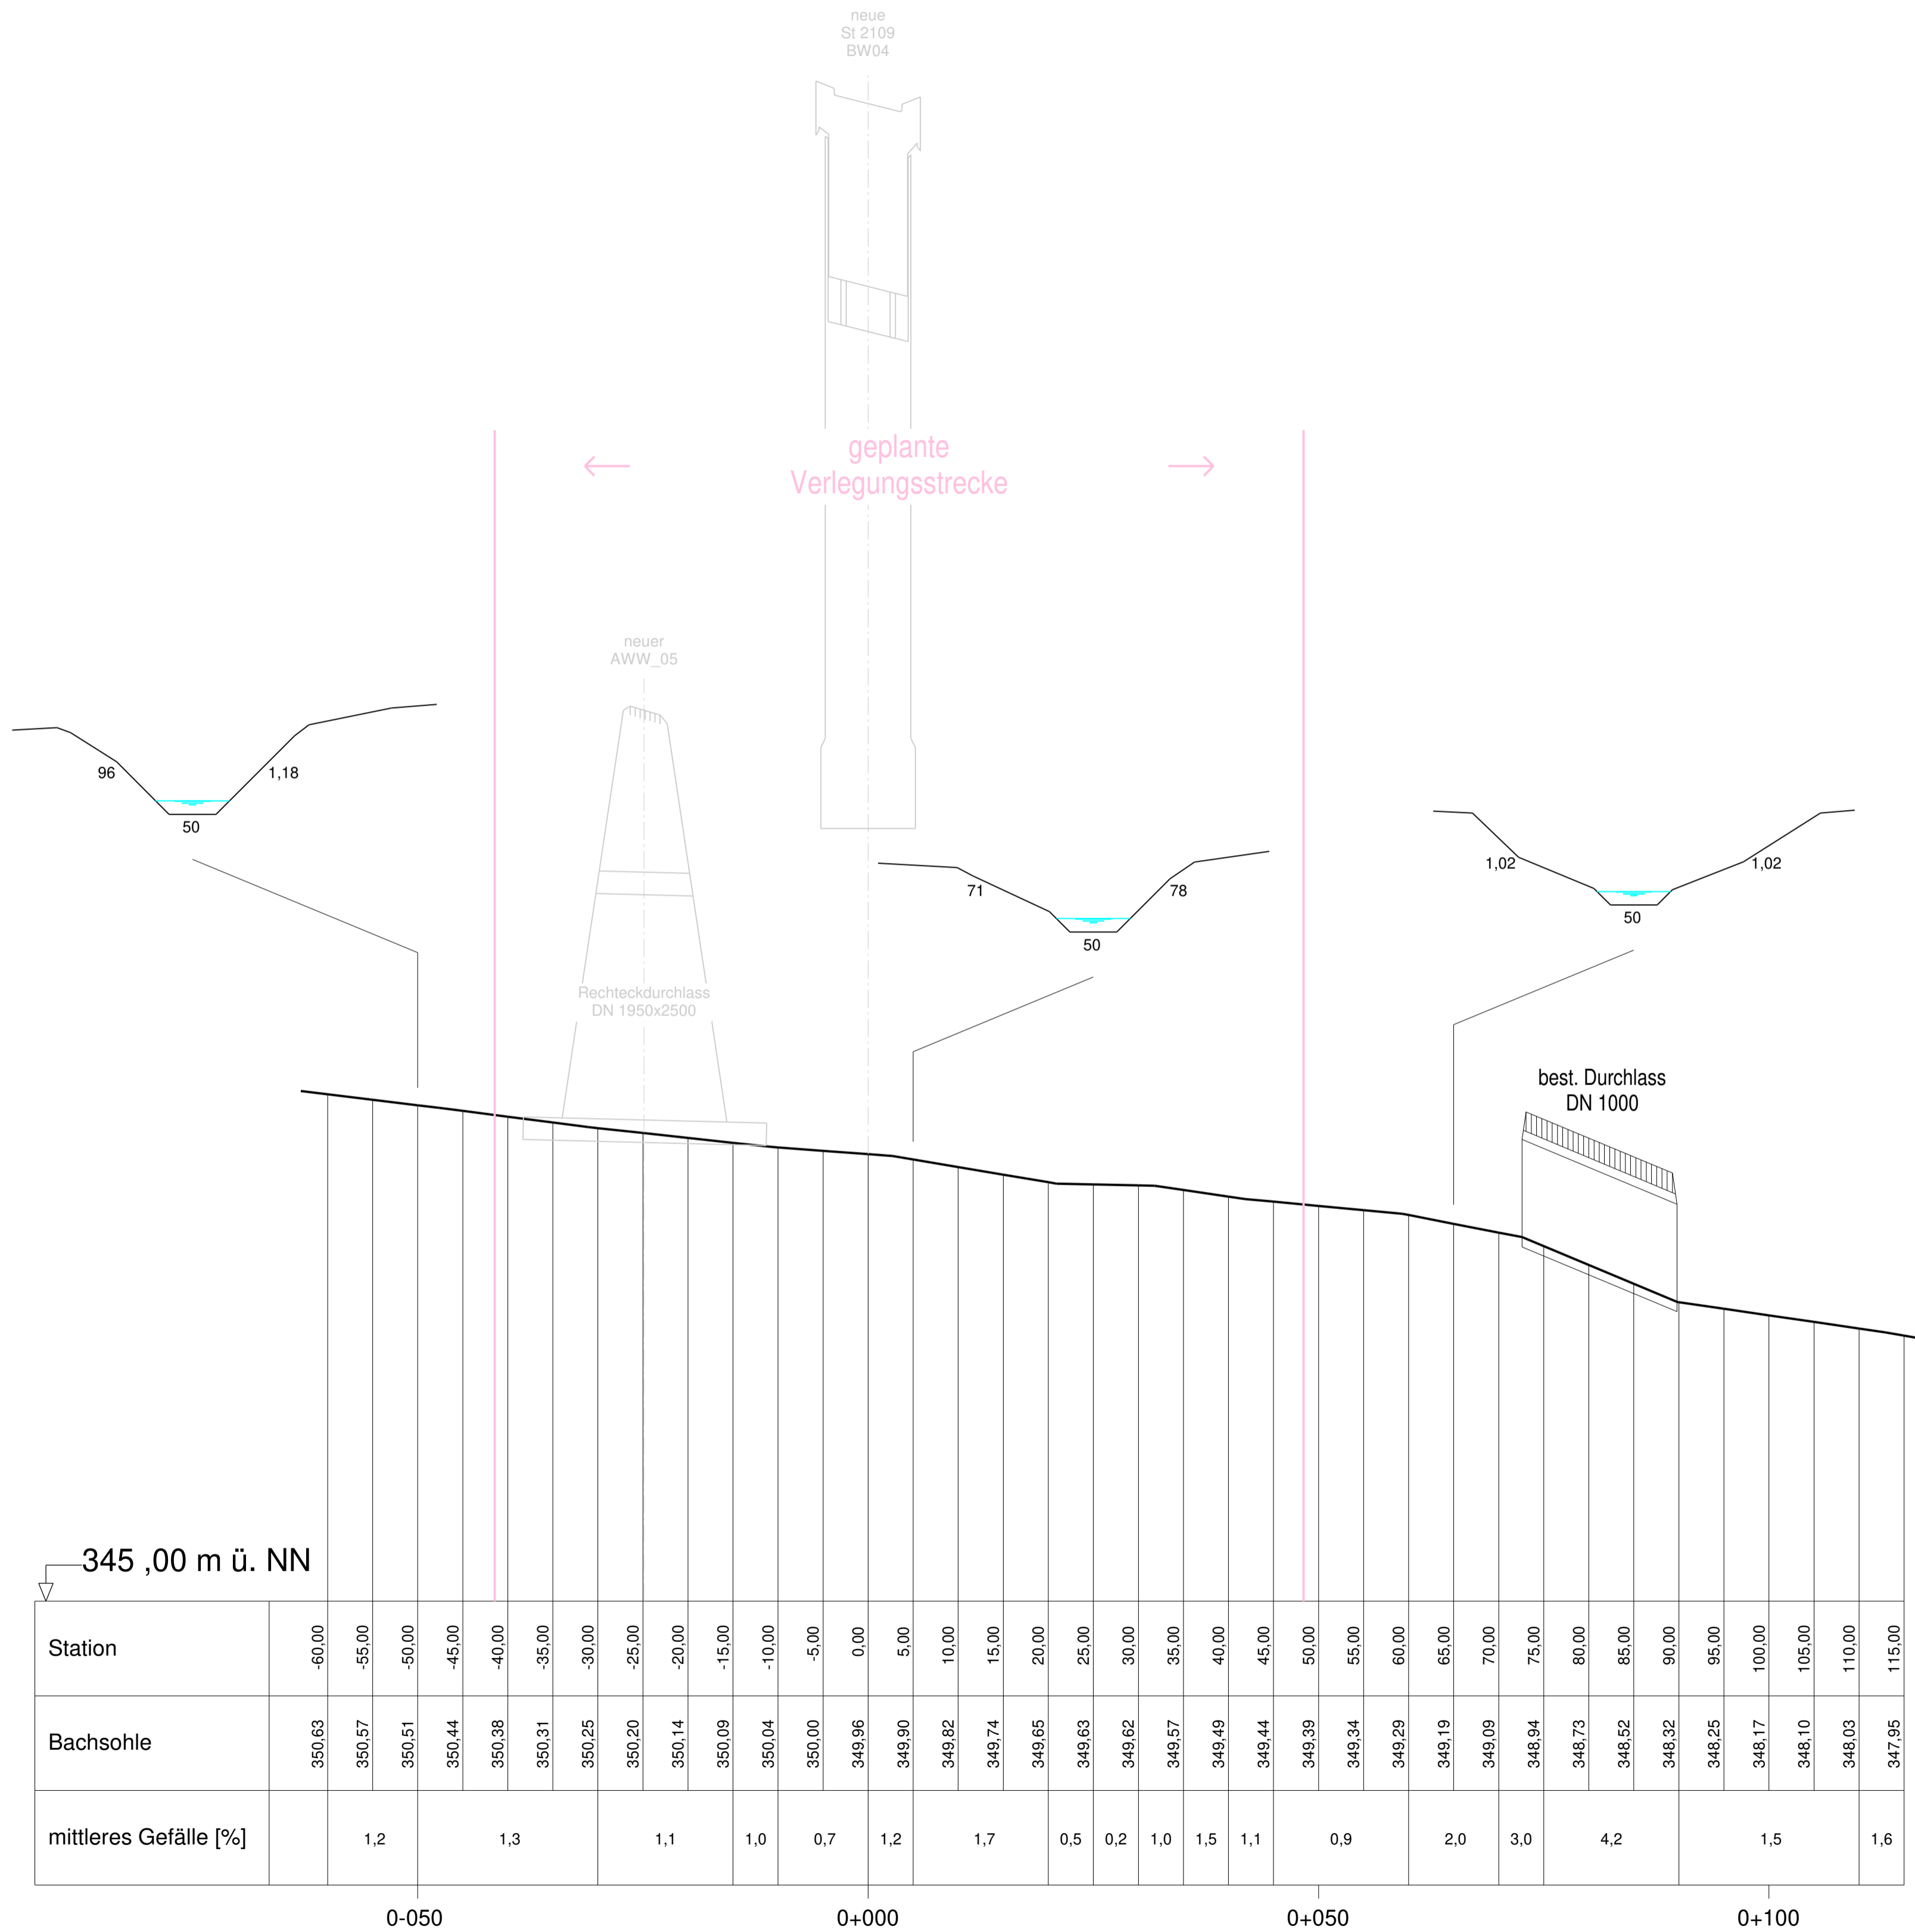


Staatliches Bauamt Passau Am Schanzl 2 94032 Passau Tel.: 0851/5017-01, Fax: 0851/5017-1099, E-Mail: poststelle@stbapa.bayern.de		bearbeitet:	März 2023	Wirkert
		gezeichnet:	März 2023	Zieglmüller
		geprüft:	März 2023	Wurka B.
		PSP Nr.:	B229.ALSA0005.00.E0	
		Projekt:	FE-OU_Eggham	Datei: P:\SI2109+TWO\FE-OU_Eggham\FE_U16_2_B01_HP_BW04_Bestand

Nr.	Art der Änderung	Datum	Zeichen

FESTSTELLUNGSENTWURF

Straßenbauverwaltung Freistaat Bayern Staatliches Bauamt Passau Straße / Abschn.-Nr. / Station: St2109_220_0,574 bis 270_0,175 PROJIS-Nr.: PA10Z.T1 - 07	Unterlage / Blatt-Nr.: 16.2 / 01 Höhenplan Gewässerverlegung BW04 - Bestand Maßstab: 1 : 500 / 50
---	--

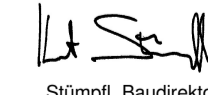St 2109 Ortsumgehung Eggham Bau-km 0+210 - Bau-km 3+200	
aufgestellt: Staatliches Bauamt Passau  Stümpfl, Baudirektor Passau, den 08. Mai 2023	