


PLANUNG

Gewässerverlegung BW04 Haager Graben

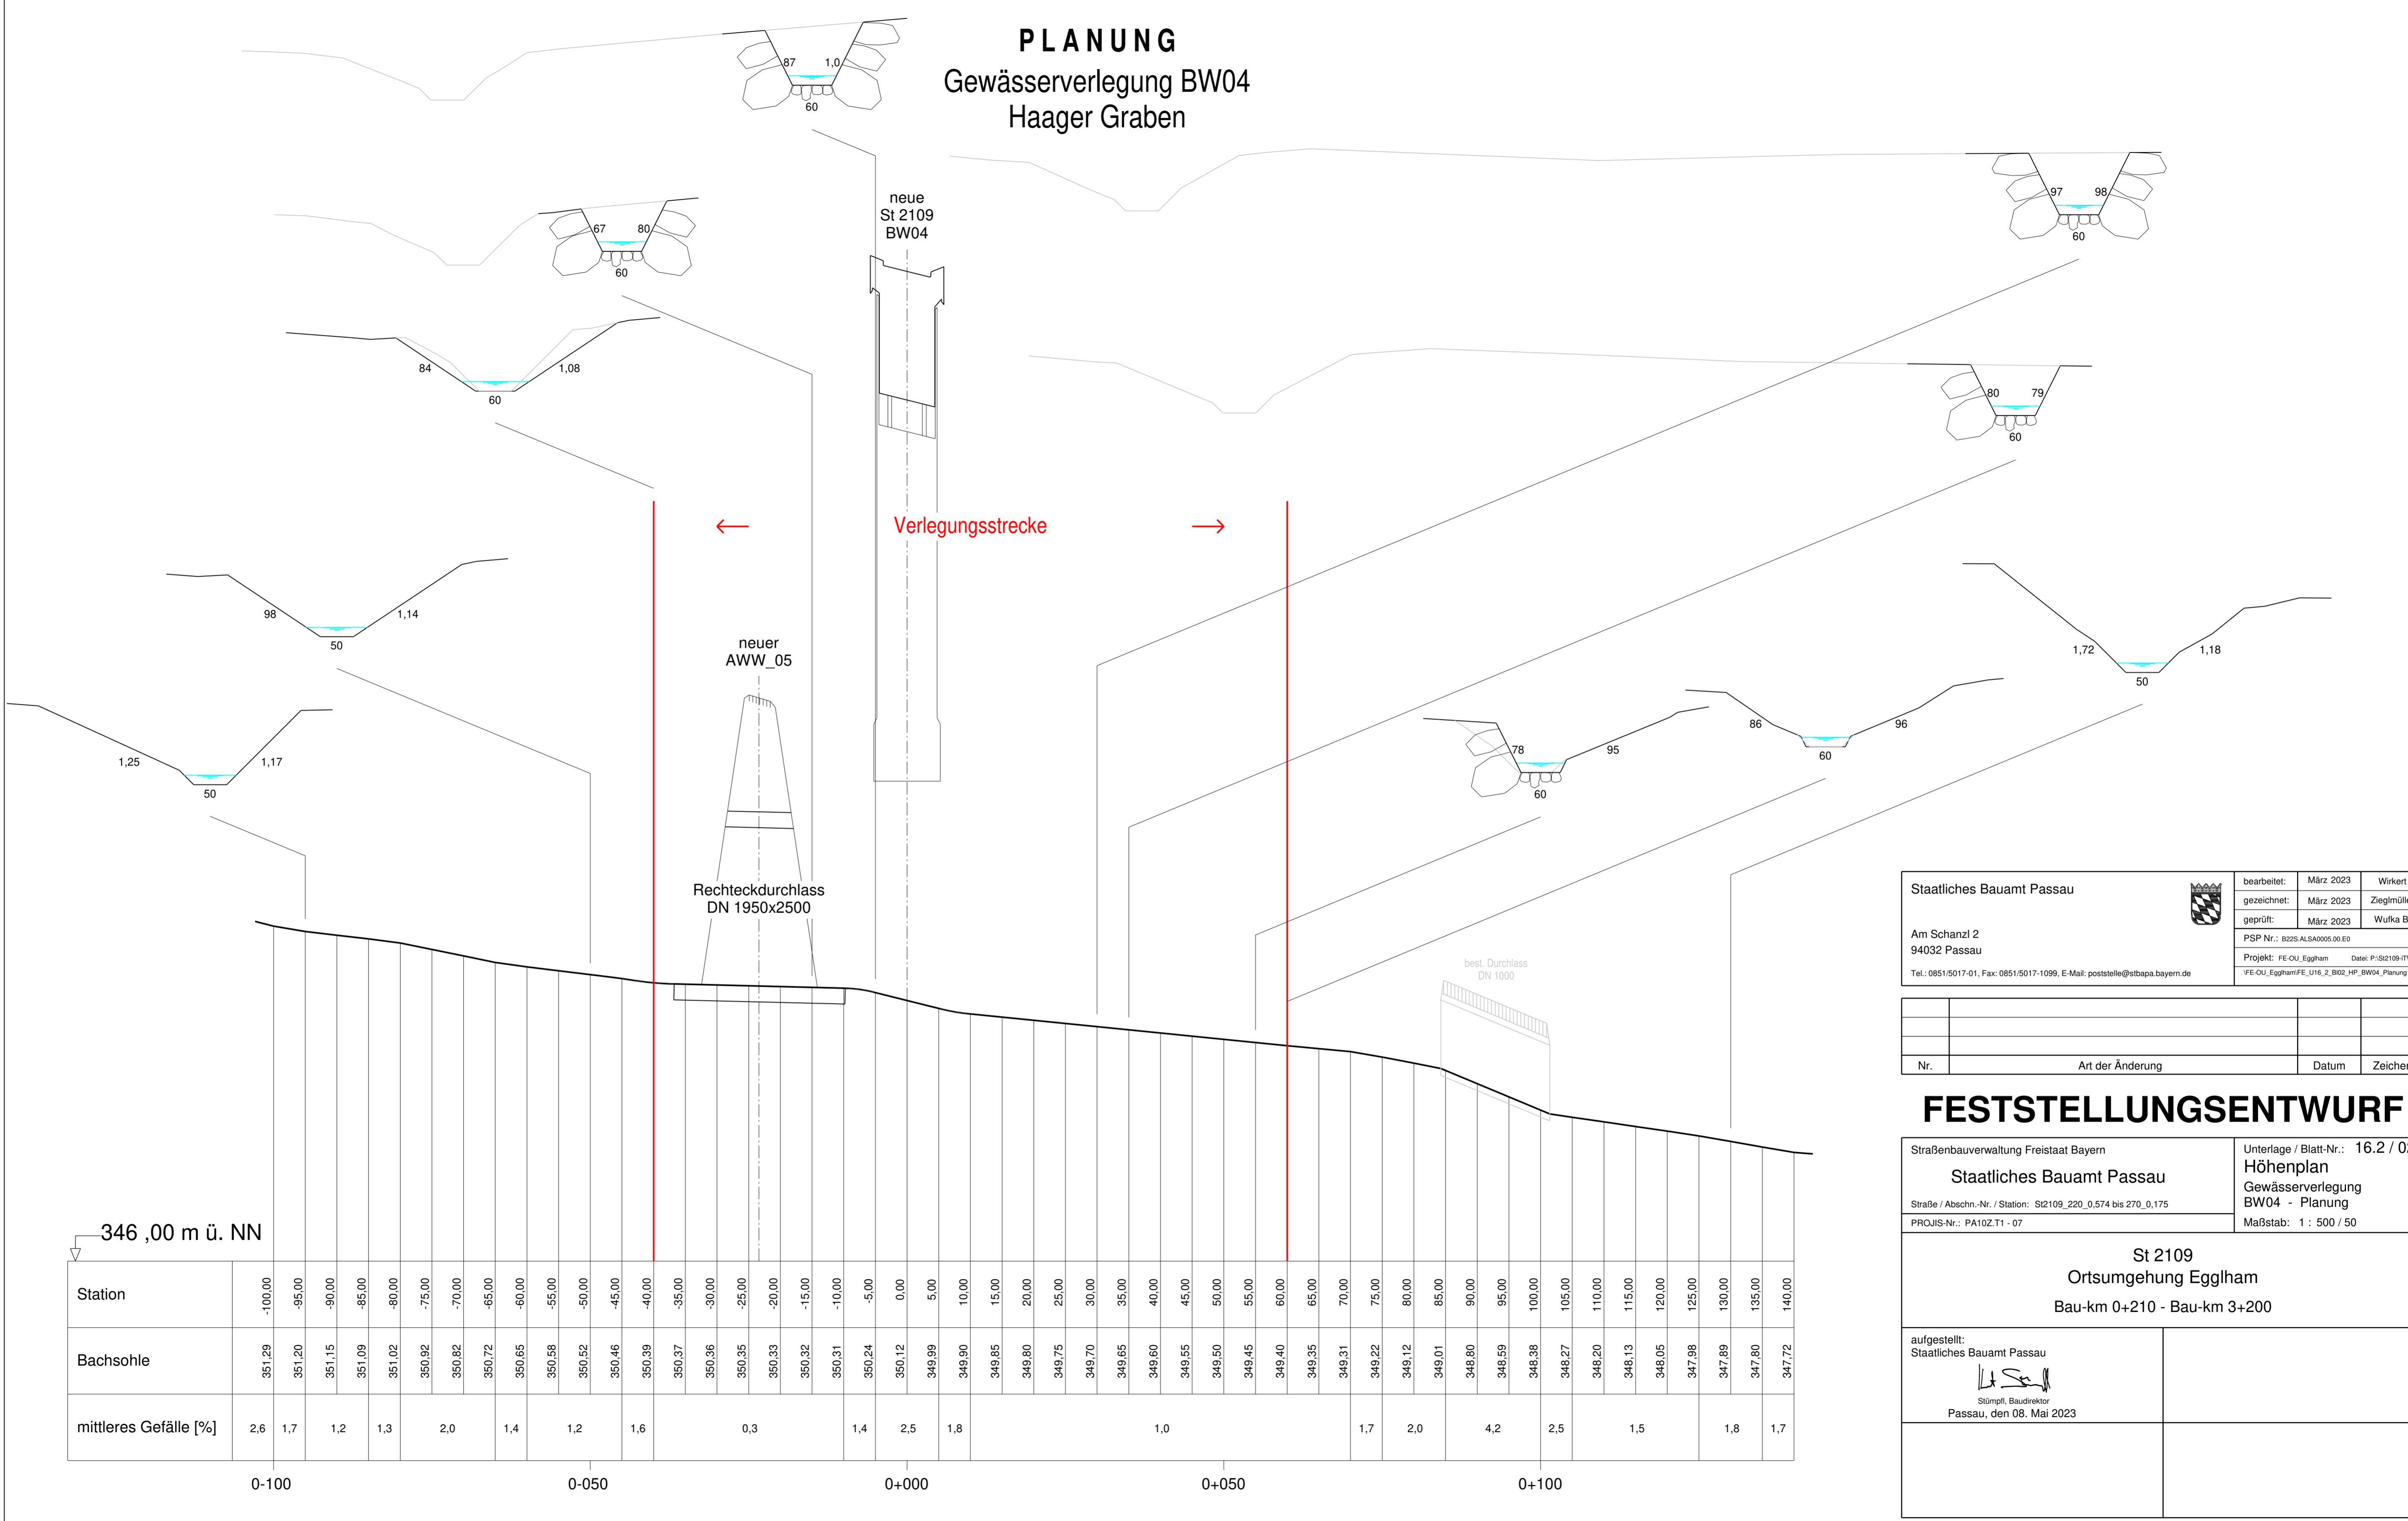

Staatliches Bauamt Passau		bearbeitet: März 2023	Wirkert
		gezeichnet: März 2023	Zieglmüller
		geprüft: März 2023	Wufka B.
Am Schanzl 2 94032 Passau		PSP Nr.: B225-ALSA0005.00.E0	
Tel.: 0851/5017-01, Fax: 0851/5017-1099, E-Mail: poststelle@stbapa.bayern.de		Projekt: FE-OU_Eggham Date: P:SI2109-ITWO	
		FE-OU_Eggham/FE_U16_2_B02_HP_BW04_Planung	

Nr.	Art der Änderung	Datum	Zeichen

FESTSTELLUNGSENTWURF

Straßenbauverwaltung Freistaat Bayern		Unterlage / Blatt-Nr.: 16.2 / 02	
Staatliches Bauamt Passau		Höhenplan	
Straße / Abschn.-Nr. / Station: SI2109_220_0,574 bis 270_0,175		Gewässerverlegung	
PROJIS-Nr.: PA10Z.T1 - 07		BW04 - Planung	
		Maßstab: 1 : 500 / 50	

St 2109
Ortsumgehung Egglham
Bau-km 0+210 - Bau-km 3+200

aufgestellt:
Staatliches Bauamt Passau

[Signature]
Stümpfl, Baudirektor
Passau, den 08. Mai 2023

Station	-100,00	-95,00	-90,00	-85,00	-80,00	-75,00	-70,00	-65,00	-60,00	-55,00	-50,00	-45,00	-40,00	-35,00	-30,00	-25,00	-20,00	-15,00	-10,00	-5,00	0,00	5,00	10,00	15,00	20,00	25,00	30,00	35,00	40,00	45,00	50,00	55,00	60,00	65,00	70,00	75,00	80,00	85,00	90,00	95,00	100,00	105,00	110,00	115,00	120,00	125,00	130,00	135,00	140,00
Bachsohle	351,29	351,20	351,15	351,09	351,02	350,92	350,82	350,72	350,65	350,58	350,52	350,46	350,39	350,37	350,36	350,35	350,33	350,32	350,31	350,24	350,12	349,99	349,90	349,85	349,80	349,75	349,70	349,65	349,60	349,55	349,50	349,45	349,40	349,35	349,31	349,22	349,12	349,01	348,80	348,59	348,38	348,27	348,20	348,13	348,05	347,98	347,89	347,80	347,72
mittleres Gefälle [%]	2,6	1,7	1,2	1,3	2,0	1,4	1,2	1,6	0,3	1,4	2,5	1,8	1,0	1,7	2,0	4,2	2,5	1,5	1,8	1,7																													
	0-100			0-050				0+000				0+050				0+100																																	

346,00 m ü. NN