


BESTAND

Gewässerverlegung BW05 Aldersbacher Flutgraben

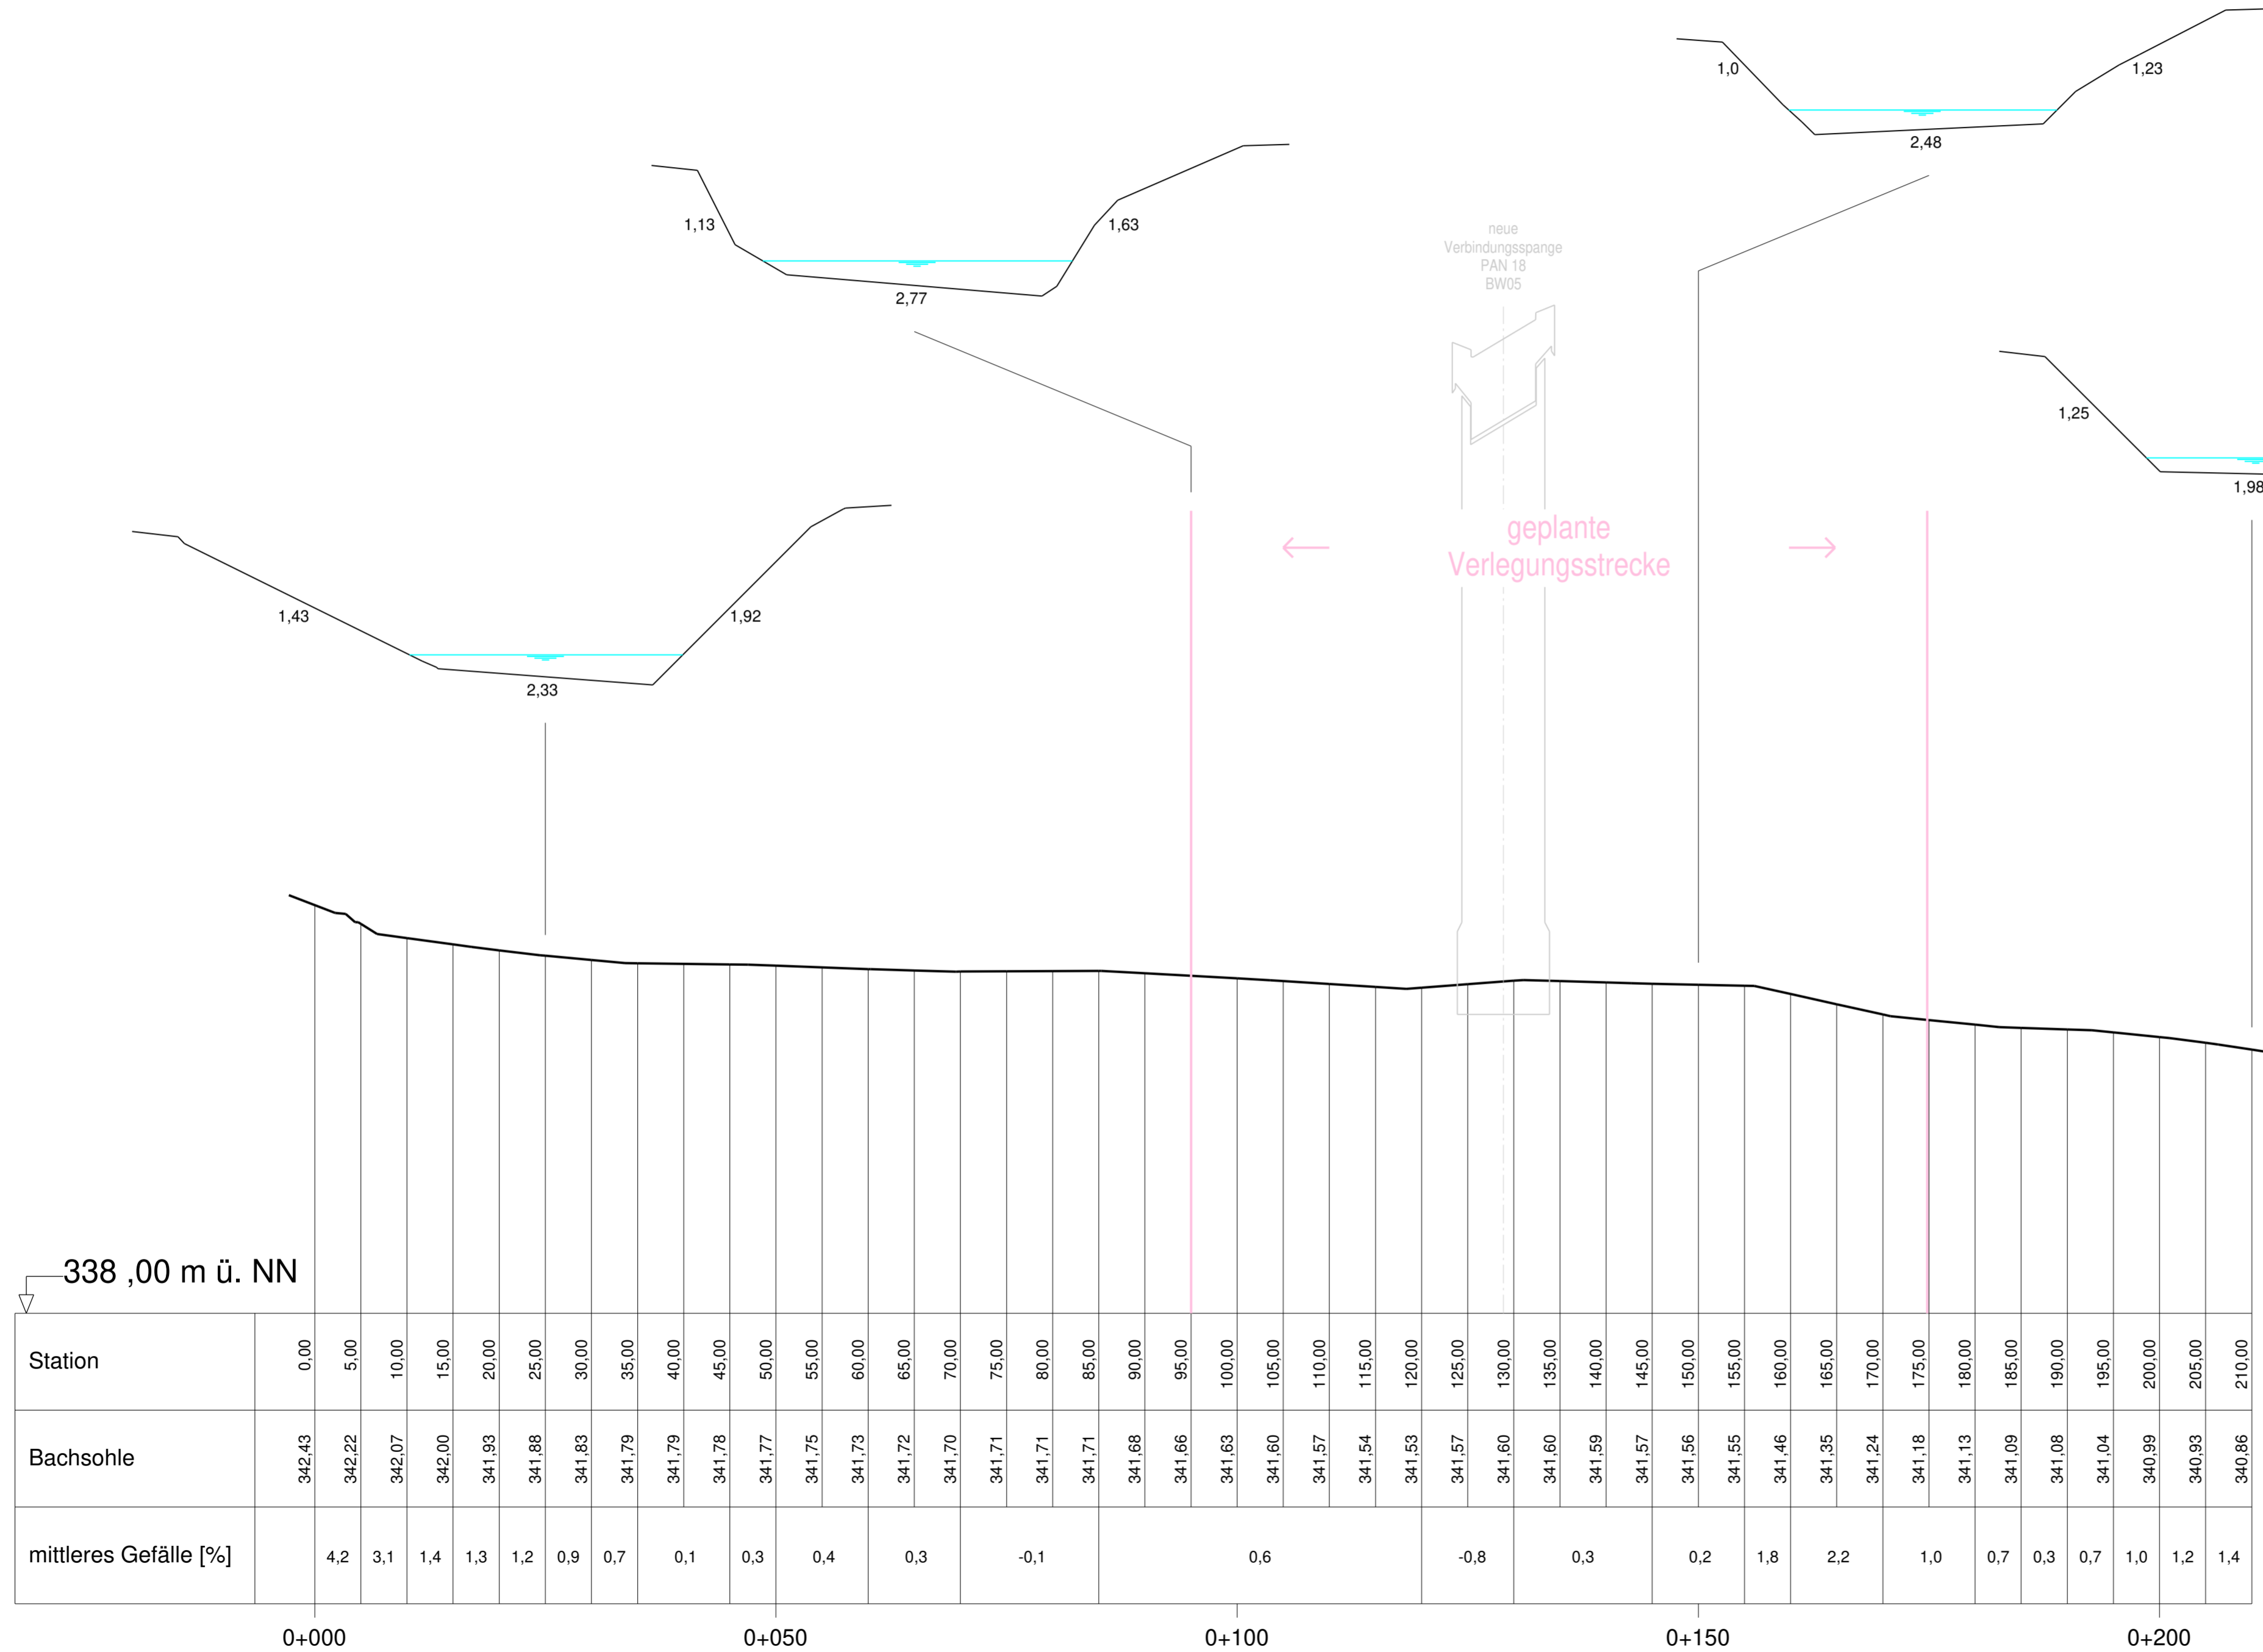

Staatliches Bauamt Passau Am Schanzl 2 94032 Passau Tel.: 0851/5017-01, Fax: 0851/5017-1099, E-Mail: poststelle@stbapa.bayern.de		bearbeitet:	März 2023	Wirkert
	gezeichnet:	März 2023	Zieglmüller	
	geprüft:	März 2023	Wulka B.	
	PSP Nr.: B22S.ALSA0005.00.E0 Projekt: FE-OU_Egggham Datum: P:St2109-ITWO FE-OU_Egggham/FE_U16_3_B01_HP_BW05_Bestand			

Nr.	Art der Änderung	Datum	Zeichen

FESTSTELLUNGSENTWURF

Straßenbauverwaltung Freistaat Bayern <b style="text-align: center;">Staatliches Bauamt Passau <small>Straße / Abschn.-Nr. / Station: St2109_220_0,574 bis 270_0,175</small> <small>PROJIS-Nr.: PA10Z.T1 - 07</small>	Unterlage / Blatt-Nr.: 16.3 / 01 Höhenplan Gewässerverlegung BW05 - Bestand Maßstab: 1 : 500 / 50
St 2109 Ortsumgehung Egggham Bau-km 0+210 - Bau-km 3+200	
aufgestellt: Staatliches Bauamt Passau Stümpfl, Baudirektor Passau, den 08. Mai 2023	