


PLANUNG

Gewässerverlegung BW05 Aldersbacher Flutgraben

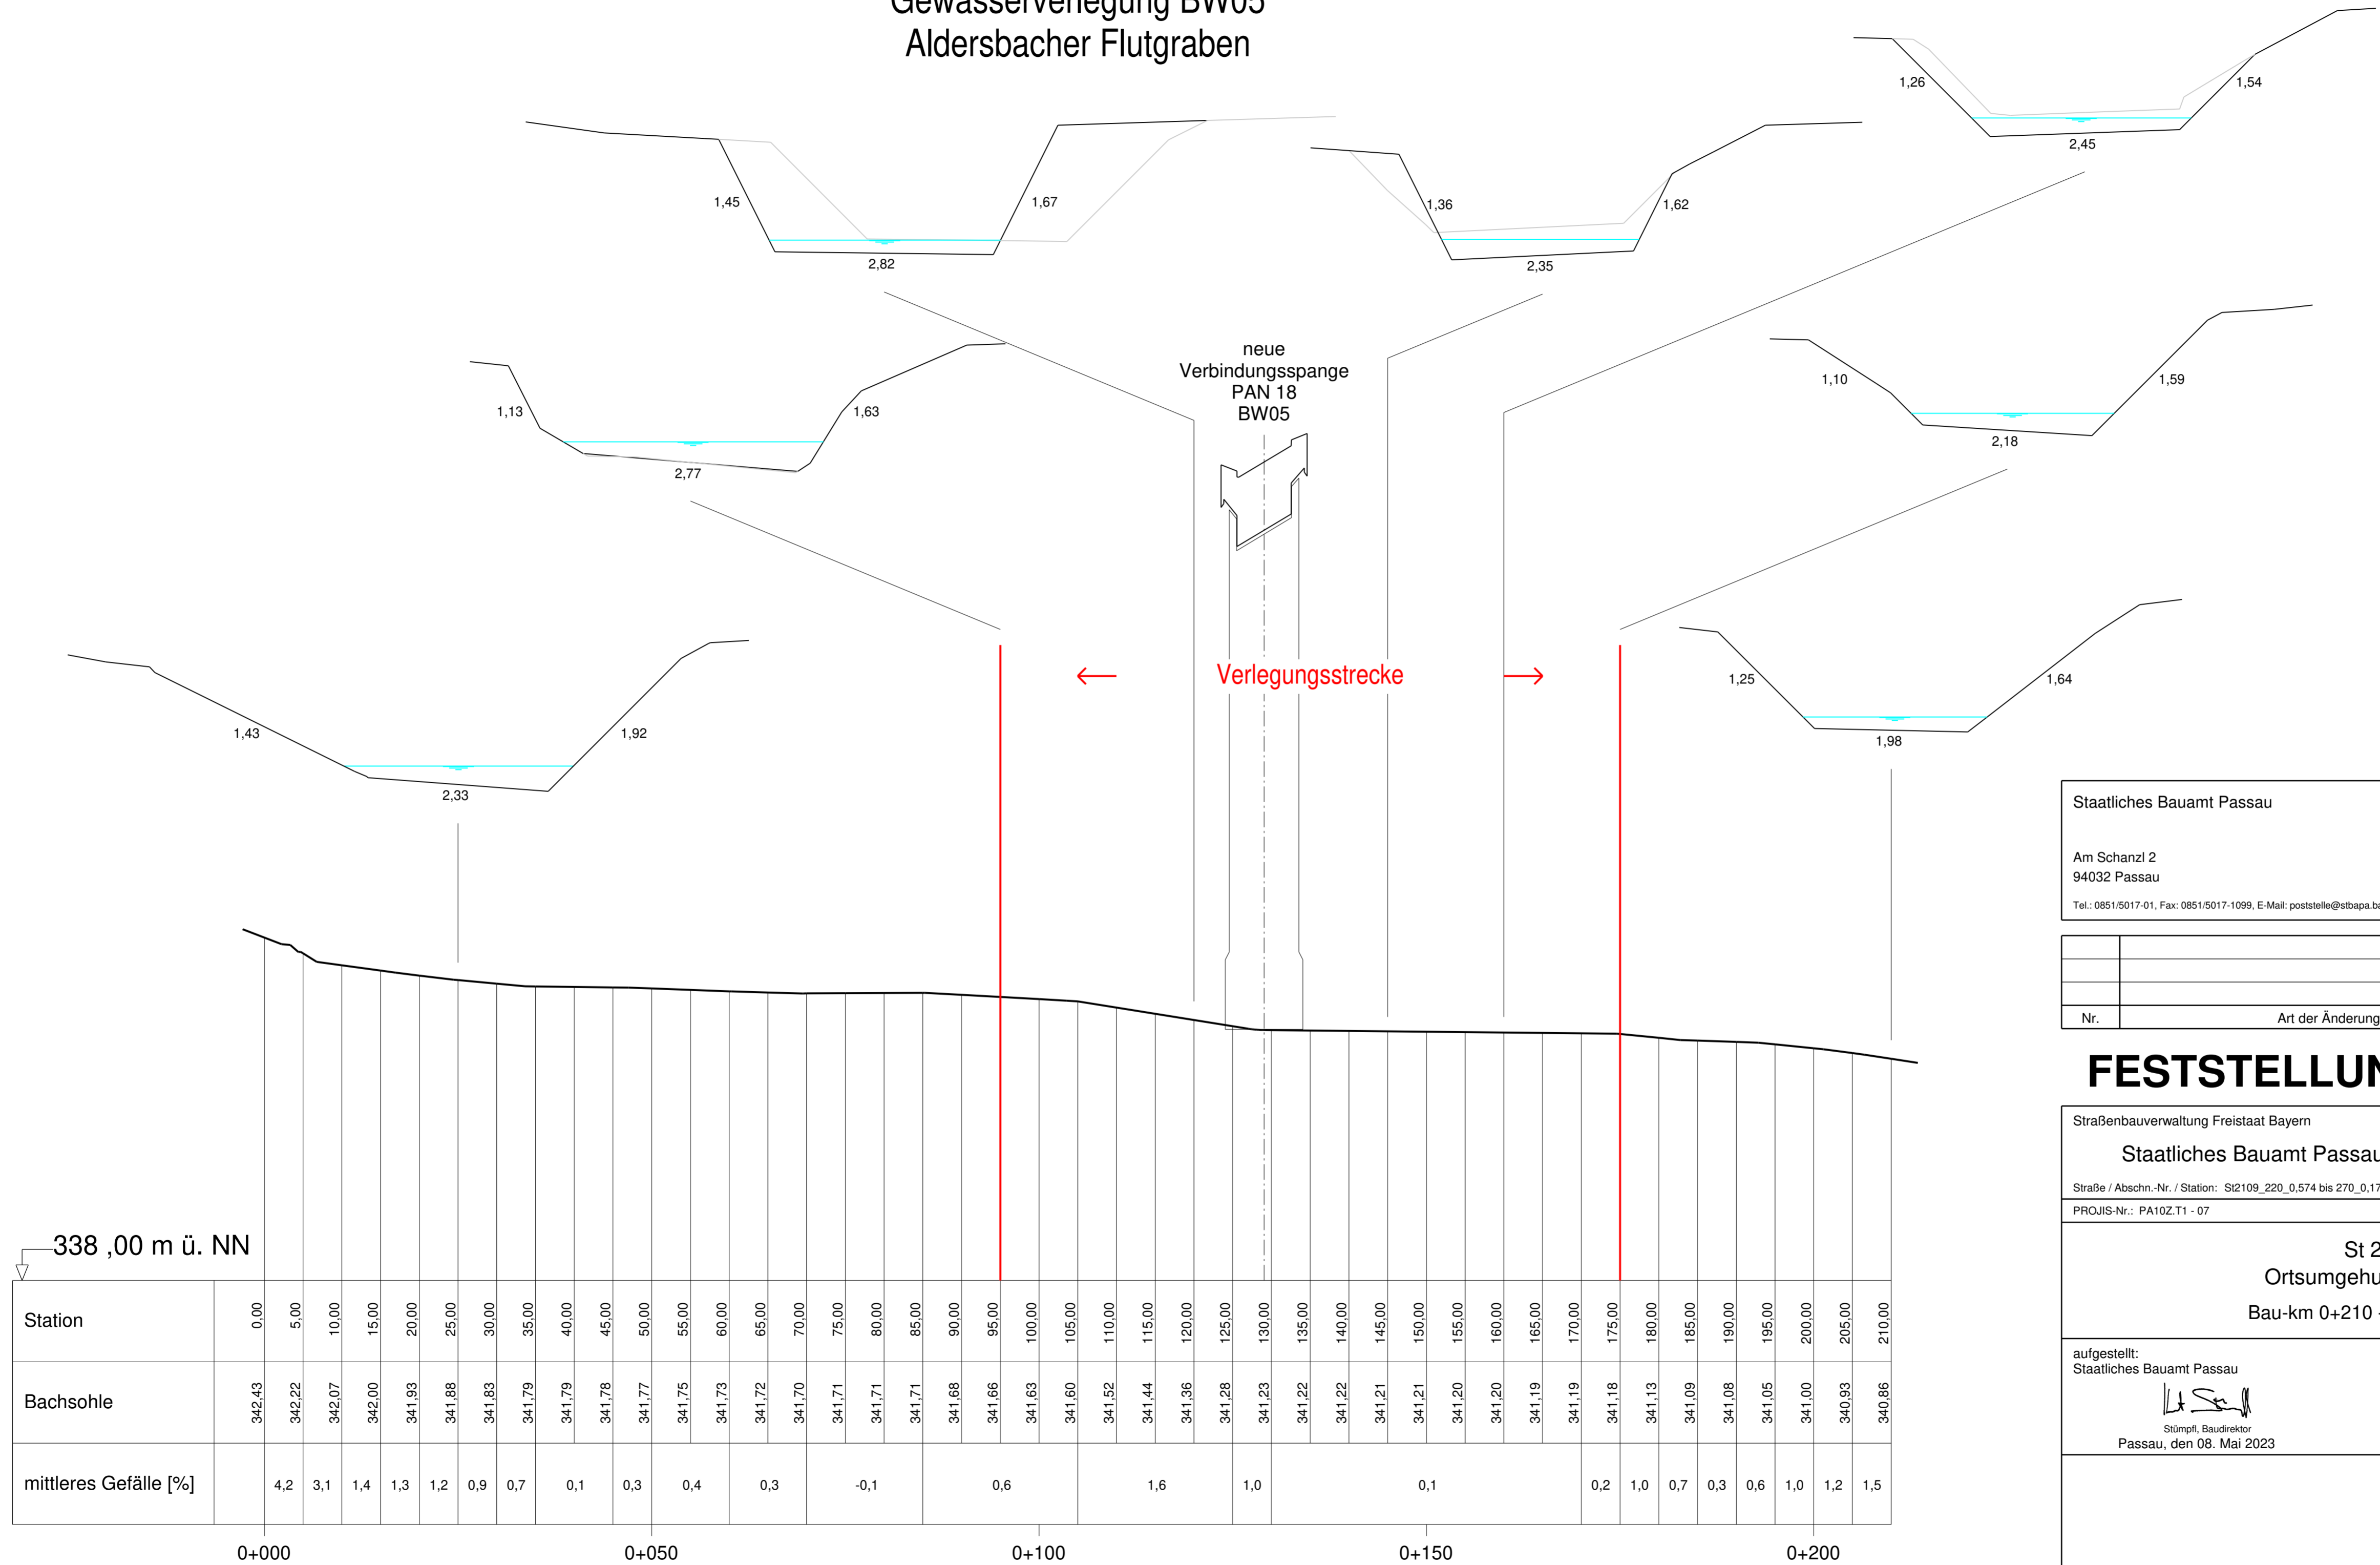

 Staatliches Bauamt Passau Am Schanzl 2 94032 Passau Tel.: 0851/5017-01, Fax: 0851/5017-1099, E-Mail: poststelle@stbapa.bayern.de	bearbeitet:	März 2023	Wirkert
	gezeichnet:	März 2023	Zieglmüller
	geprüft:	März 2023	Wulka B.
	PSP Nr.: B22S.ALSA0005.00.E0 Projekt: FE-OU_Eggham Datum: P:St2109-ITWO FE-OU_Eggham/FE_U16_3_B02_HP_BW05_Planung		

Nr.	Art der Änderung	Datum	Zeichen

FESTSTELLUNGSENTWURF

Straßenbauverwaltung Freistaat Bayern Staatliches Bauamt Passau Straße / Abschn.-Nr. / Station: St2109_220_0,574 bis 270_0,175 PROJIS-Nr.: PA10Z.T1 - 07	Unterlage / Blatt-Nr.: 16.3 / 02 Höhenplan Gewässerverlegung BW05 - Planung Maßstab: 1 : 500 / 50
---	---

St 2109
Ortsumgehung Eggham
 Bau-km 0+210 - Bau-km 3+200

aufgestellt: Staatliches Bauamt Passau Stümpfl, Baudirektor Passau, den 08. Mai 2023	
---	--