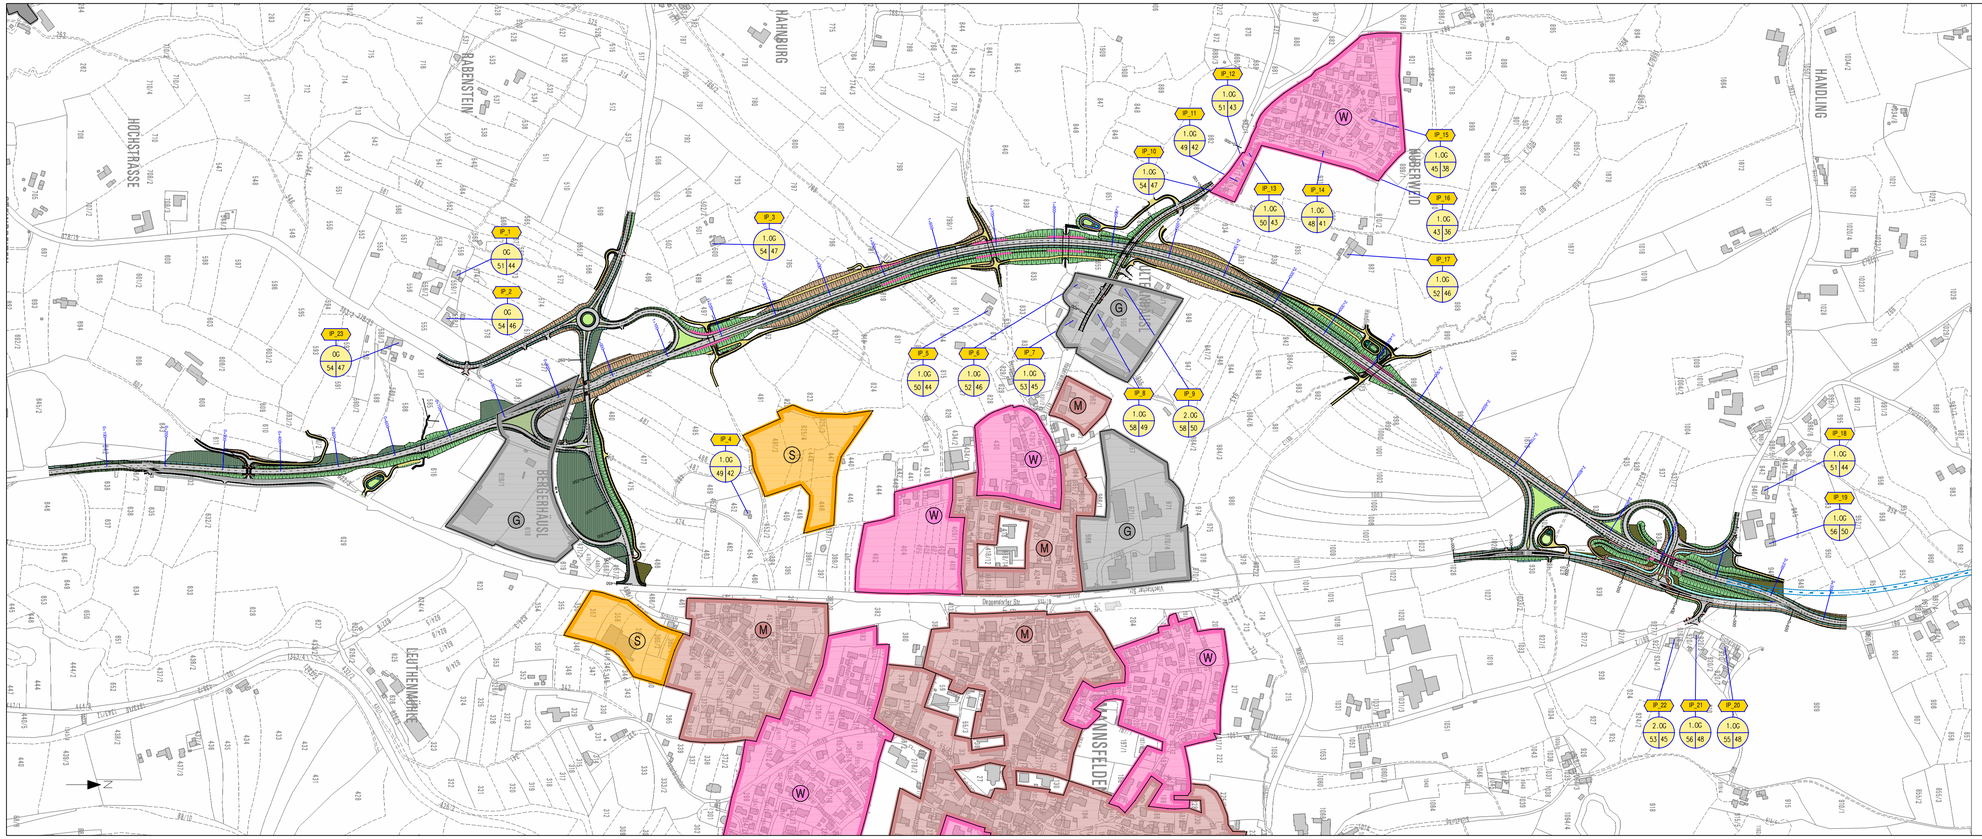

Zeichenerklärung

Flächennutzung:

- (W) reines und allgemeines Wohngebiet, Kleinsiedlungsgebiet
- (M) Kerngebiet, Dorfgebiet, Mischgebiet
- (G) Gewerbegebiet, Industriegebiet
- (S) Sondergebiet

Immissionspunkt-Nr. (52) — maßgebendes Stockwerk (OG)

Mittelungspegel Tag in dB(A) 6:00 Uhr - 22:00 Uhr: 59

Mittelungspegel Nacht in dB(A) 22:00 Uhr - 6:00 Uhr: 50

Darstellung der Lärmsituation bei einer Lärmpunkthöhe von 5,50 m

Immissionspunktraster 10,0 m / 10,0 m

Tektur vom 30.08.2023 | Stümpfl Baudirektor

Nr.	Art der Änderung	Datum	Name
1	Änderung GVS Huberweid mit Geh- u. Radweganbindung Bau-km 1+929	Dez. 2021	Seidl
2	Anschlußast bei Handling: Verschiebung Bauwerk 2-2; Wegfall Kreisverkehr	Feb. 2022	Seidl

Freistaat Bayern
Staatliches Bauamt Passau
Am Schanzl 2, Tel. 0851/5017-01, E-Mail : poststelle@stbapa.bayern.de

Unterlage		11.2
Blatt Nr.		
Datum		Zeichen
bearbeitet	Okt. 2014	Seidl
gezeichnet	Okt. 2014	Jung
geprüft	März 2017	B. Wufka

Planfeststellung

B 11; Deggendorf - Bayerisch Eisenstein

Ortsumgehung Ruhmannsfelden

Bau-km 0+000 - Bau-km 3+340
B11_1320_1,161 - B11_1350_1,019

Lageplan
zu den schalltechnischen Berechnungen

Maßstab 1 : 5000

Aufgestellt:
Deggendorf, den 10.04.2017
Staatliches Bauamt

R. Wufka, Ltd. Baudirektor

Projekt: B11_Ruhma_2020 Datei:

Geobasisdaten: © Bayerische Vermessungsverwaltung (Darstellung der Flurkarte als Eigentumsnachweis nicht geeignet)