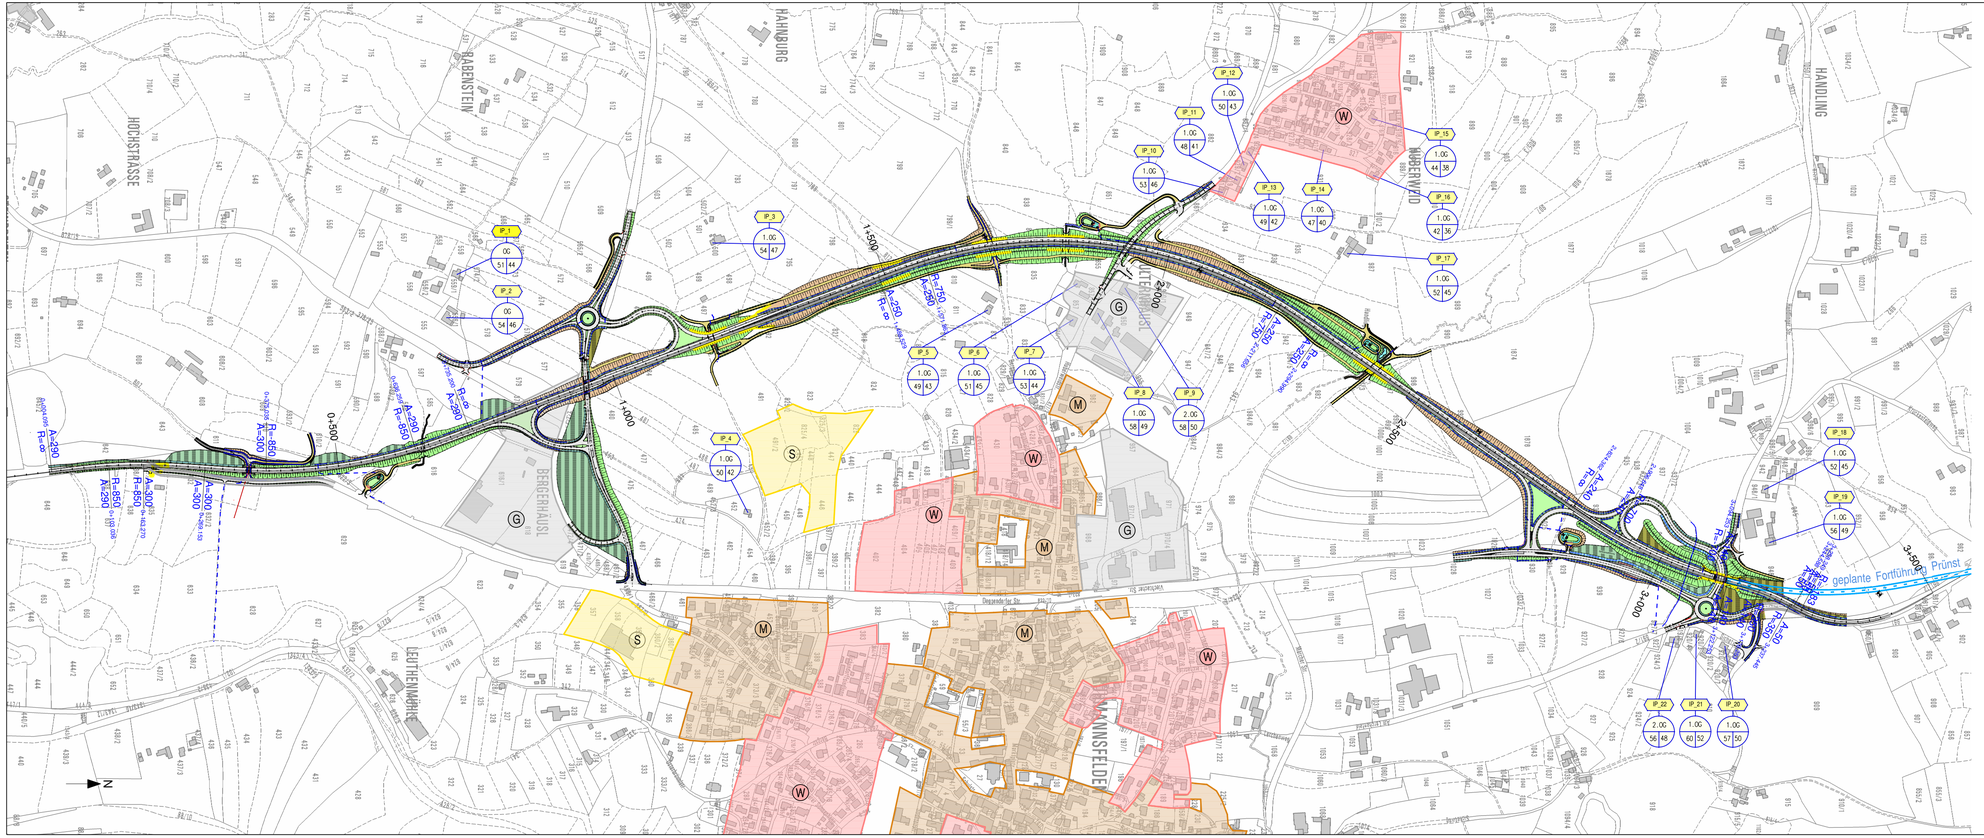

Zeichenerklärung

Flächennutzung:

- (W) reines und allgemeines Wohngebiet, Kleinsiedlungsgebiet
- (M) Kerngebiet, Dorfgebiet, Mischgebiet
- (G) Gewerbegebiet, Industriegebiet
- (S) Sondergebiet

Immissionspunkt-Nr. — 52 — maßgebendes Stockwerk
Mittelungspegel Tag in dB(A) 6:00 Uhr - 22:00 Uhr — OG — 58 50 — Mittelungspegel Nacht in dB(A) 22:00 Uhr - 6:00 Uhr

Darstellung der Lärmsituation bei einer Lärmpunkthöhe von 5,50 m

Immissionspunktraster 10,0 m / 10,0 m

Nr.	Art der Änderung	Datum	Name

Freistaat Bayern
Staatliches Bauamt Passau
Am Schand 2, Tel. 0851/5017-01, E-Mail : poststelle@stbapa.bayern.de

Unterlage		11.2
Blatt Nr.		
Datum		Zeichen
bearbeitet	Okt. 2014	Seidl
gezeichnet	Okt. 2014	Jung
geprüft	Mai 2017	B. Wufka

Planfeststellung

B 11; Deggendorf - Bayerisch Eisenstein

Ortsumgehung Ruhmannsfelden

Bau-km 0+000 - Bau-km 3+340
B11_1320_1,161 - B11_1350_1,019

Lageplan

zu den schalltechnischen Berechnungen

Maßstab 1 : 5000

überholt

Aufgestellt:
Deggendorf, den 10.04.2017
Staatliches Bauamt

gez. R. Wufka

R. Wufka, Ltd. Baudirektor

Projekt: B11RU V12 Datei:

Geobasisdaten: © Bayerische Vermessungsverwaltung (Darstellung der Flurkarte als Eigentumsnachweis nicht geeignet)