



# ZEICHENERKLÄRUNG

- Gradientenhochpunkt
  - Gradiententiefpunkt
  - Ausrundungsbeginn Kuppe / Ausrundungsende Wanne
  - Neigungsbrechpunkt mit Angabe von: Ausrundungshalbmesser, Tangentienlänge, Stichhöhe, Bau-km, Höhe Tangentenschnittpunkt
  - Längsneigung und Abstand zum nächsten Neigungsbrechpunkt
- H = 15 000 m  
T = 382,155 m  
f = 4,372 m  
km = 0+601,335  
h TS = 415,868 m
- 4,2 %  
1,3 %

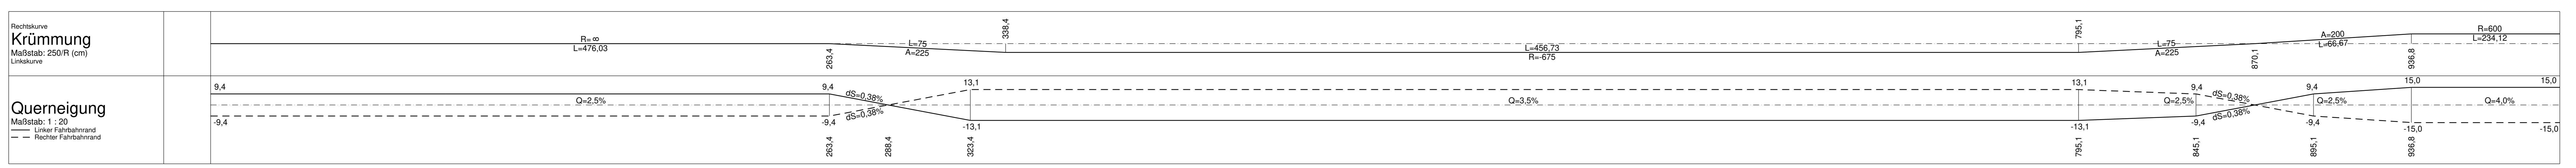

◀ St 2117 nach Tettenweis PA 58 nach Bad Füssing ▶

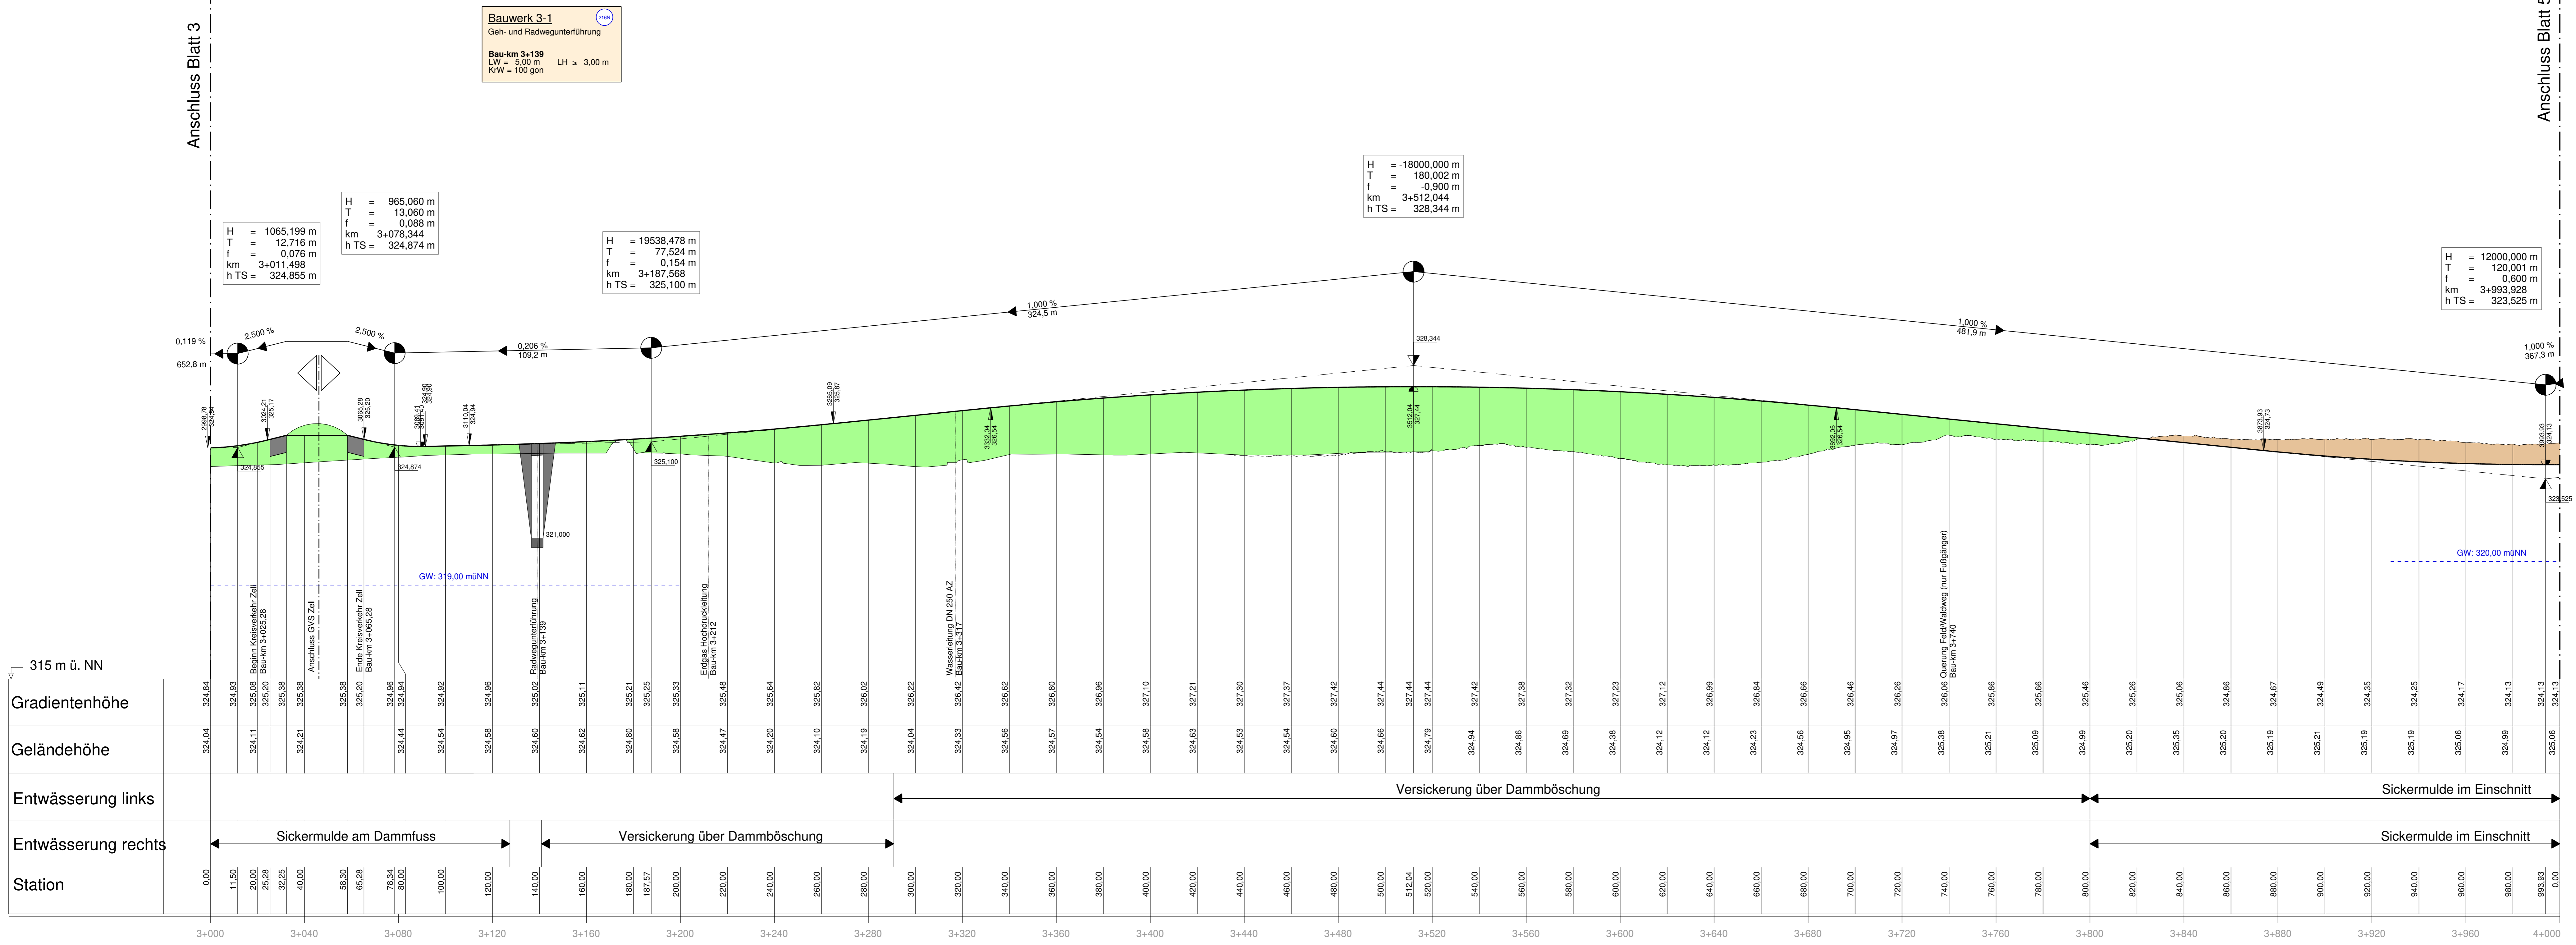

| Nr. | Art der Änderung   | Datum   | Name      |
|-----|--|---------|-----------|
| 1   | Anbringung Zelle als Kreisverkehr, Geh- und Radwegunterführung | März 22 | Eichinger |

Entwurfsbearbeitung:  
INGENIEUR-GESELLSCHAFT  
NIEDERLASSUNG REGensburg  
93059 Regensburg - Frankenstraße 6 - Telefon 0941 / 83095420  
Regensburg, den 29. Januar 2008

| Datum   | Name                    |
|---------|-------------------------|
| Jan. 08 | K.-H. Dietl / J. Schmid |
| Jan. 08 | M. Höpfel               |
| Jan. 08 | K.-H. Dietl             |

Proz. Nr.: 7R.2702011

Freistaat Bayern  
Staatliches Bauamt Passau

Stadt Pocking  
Unterlage: 8.1  
Blatt Nr.: 4T

**PLANFESTSTELLUNG-TEKTUR**

St 2117 - Ortsumgehung Pocking / Neubau der Rottbrücke Aumühle  
Bau-km 0+000 bis Bau-km 4+865  
Str.-km 29.46 bis Str.-km 34.33

Höhenplan  
Maßstab: 1:1.000 / 100

Aufgestellt: Stadt Bauamt Passau, den 29.01.2008  
Tektur aufgestellt: Stadt Bauamt Passau, den 26.07.2023

gez. Wulka (St. Bauamt Passau)  
gez. Jakob (Stadt Pocking)

gez. Wulka (St. Bauamt Passau)  
gez. Jakob (Stadt Pocking)