


Quelle: Topkarte 1:100.000, Bayerische Vermessungsverwaltung

EP 00 = Blattschnittnummer Maßstab 1:2.000 Eger & Partner	EP 1 = TP 1-4	EP 8 = TP 13-16
TP 00-01 = Beinhaltende Blattschnittnummern der technischen Planung Maßstab 1:2.000 (vollständig und/oder angeschnitten) in den Blattschnitten von Eger & Partner	EP 2 = TP 3-7	EP 9 = TP 15-20
	EP 3 = TP 4-7	EP 10 = TP 19-23
	EP 4 = TP 6-8	EP 11 = TP 21-24
	EP 5 = TP 7-10	EP 12 = TP 23-27
	EP 6 = TP 9-13	EP 13 = TP 24-29
	EP 7 = TP 11-15	EP 14 = TP 27-30

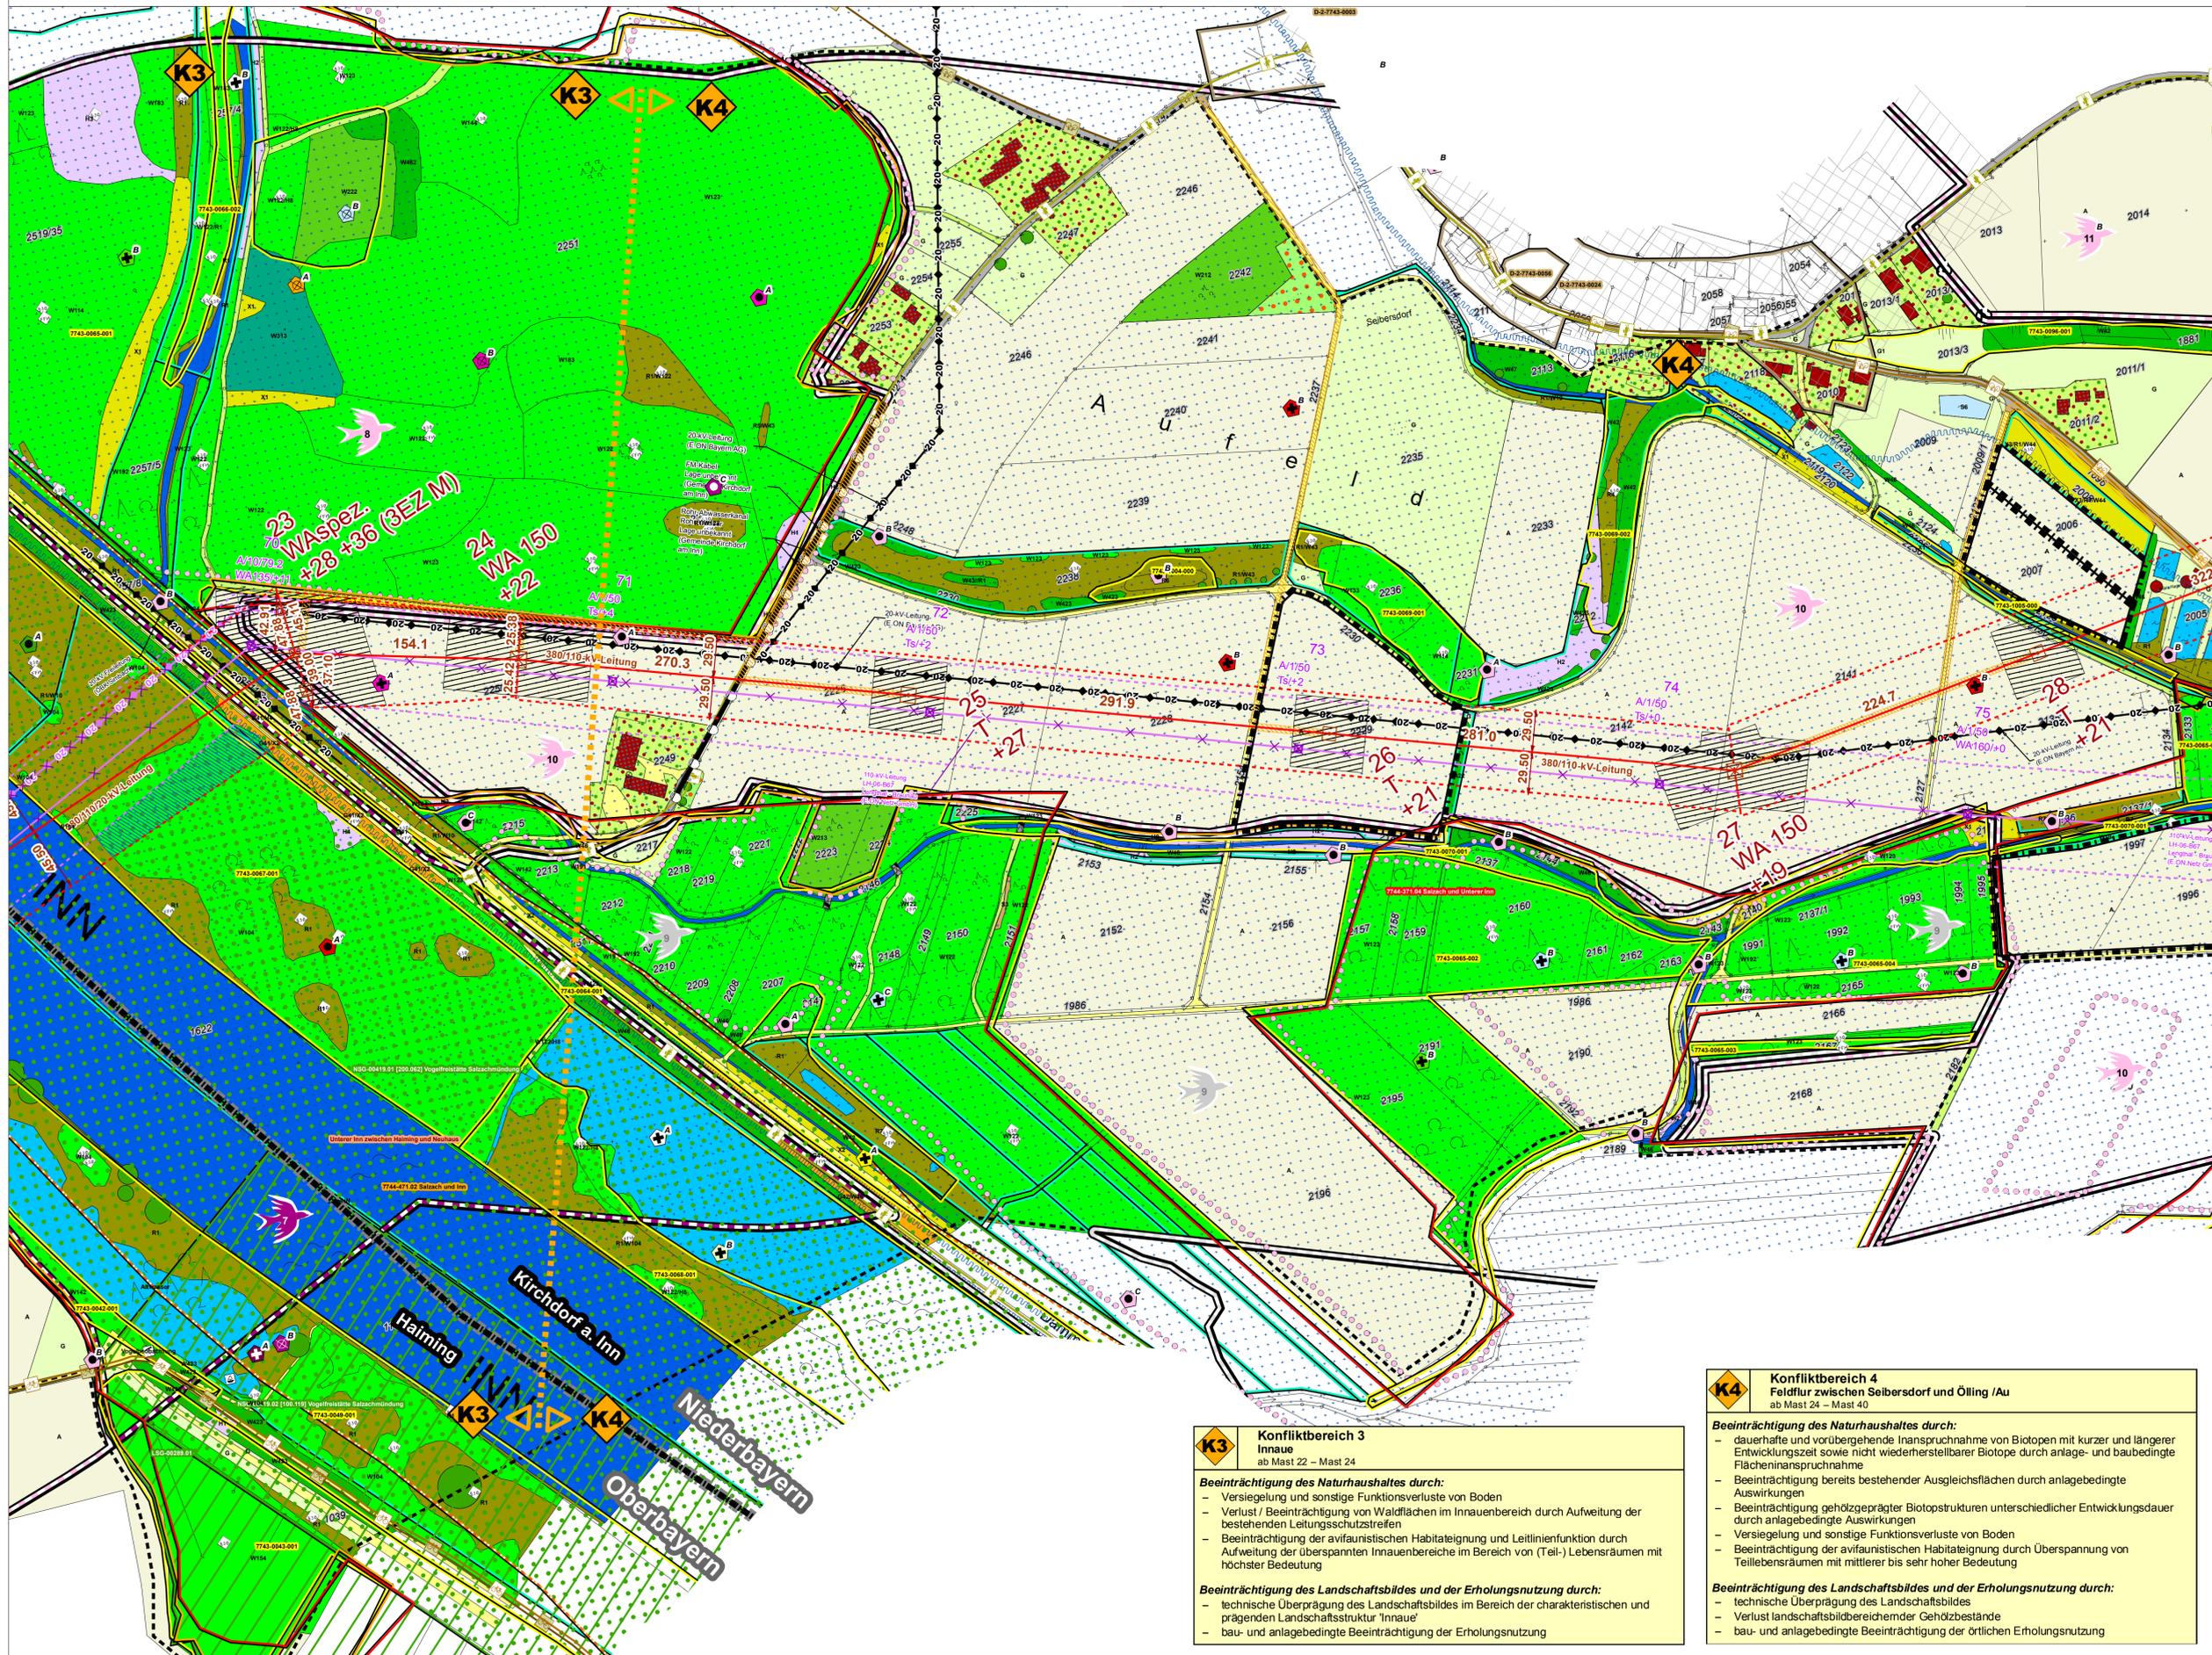

Unterlage Nr. 13.2.2



380-KV-Anschlussleitung KW Haiming - UW Simbach

Landschaftspflegerischer Begleitplan

- Bestands- und Konfliktplan -

1:2.000

Blatt 7 / 14



Vorbereitender: **OMV** OMV Kraftwerk Haiming GmbH
Haiminger Straße 1
D-84489 Burghausen

Generalplaner: **FICHTNER GMBH & Co. KG**
Sarweystraße 3
70191 Stuttgart

Aufgestellt: Burghausen, 01.06.2012

Firma: **EGER & PARTNER**
Außenstraße 35
86153 Augsburg

Maßstab: 1:2000
Einheit: Meter

Datum: 14.05.2012
Name: Köbner
Gepr.: 14.05.2012
Dinger

K3 **Konfliktbereich 3**
Innaue
ab Mast 22 – Mast 24

Beeinträchtigung des Naturhaushaltes durch:

- Versiegelung und sonstige Funktionsverluste von Boden
- Verlust / Beeinträchtigung von Waldflächen im Innenaubereich durch Aufweitung der bestehenden Leitungsschutzstreifen
- Beeinträchtigung der avifaunistischen Habitatsignung und Leitlinienfunktion durch Aufweitung der überspannten Innenaubereiche im Bereich von (Teil-) Lebensräumen mit höchster Bedeutung

Beeinträchtigung des Landschaftsbildes und der Erholungsnutzung durch:

- technische Überprägung des Landschaftsbildes im Bereich der charakteristischen und prägenden Landschaftsstruktur 'Innaue'
- bau- und anlagebedingte Beeinträchtigung der Erholungsnutzung

K4 **Konfliktbereich 4**
Feldflur zwischen Seibersdorf und Ölling /Au
ab Mast 24 – Mast 40

Beeinträchtigung des Naturhaushaltes durch:

- dauerhafte und vorübergehende Inanspruchnahme von Biotopen mit kurzer und längerer Entwicklungszeit sowie nicht wiederherstellbarer Biotope durch anlage- und baubedingte Flächeninanspruchnahme
- Beeinträchtigung bereits bestehender Ausgleichsflächen durch anlagebedingte Auswirkungen
- Beeinträchtigung gehölzgeprägter Biotopstrukturen unterschiedlicher Entwicklungsdauer durch anlagebedingte Auswirkungen
- Versiegelung und sonstige Funktionsverluste von Boden
- Beeinträchtigung der avifaunistischen Habitatsignung durch Überspannung von Teillebensräumen mit mittlerer bis sehr hoher Bedeutung

Beeinträchtigung des Landschaftsbildes und der Erholungsnutzung durch:

- technische Überprägung des Landschaftsbildes
- Verlust landschaftsbildbereichender Gehölzbestände
- bau- und anlagebedingte Beeinträchtigung der örtlichen Erholungsnutzung