

K4 **Konfliktbereich 4**
 Feldflur zwischen Seibersdorf und Ölling /Au
 ab Mast 24 – Mast 40

Beeinträchtigung des Naturhaushaltes durch:

- dauerhafte und vorübergehende Inanspruchnahme von Biotopen mit kurzer und längerer Entwicklungszeit sowie nicht wiederherstellbarer Biotop durch anlage- und baubedingte Flächeninanspruchnahme
- Beeinträchtigung bereits bestehender Ausgleichsflächen durch anlagebedingte Auswirkungen
- Beeinträchtigung gehölzgeprägter Biotopstrukturen unterschiedlicher Entwicklungsdauer durch anlagebedingte Auswirkungen
- Versiegelung und sonstige Funktionsverluste von Boden
- Beeinträchtigung der avifaunistischen Habitateignung durch Überspannung von Teilbereichen mit mittlerer bis sehr hoher Bedeutung

Beeinträchtigung des Landschaftsbildes und der Erholungsnutzung durch:

- technische Überprägung des Landschaftsbildes
- Verlust landschaftsbildrelevanter Gehölzbestände
- bau- und anlagebedingte Beeinträchtigung der örtlichen Erholungsnutzung


K5 **Konfliktbereich 5**
 Innau südlich der Bundesstraße zwischen Ölling und Simbach
 ab Mast 40 – Mast 46

Beeinträchtigung des Naturhaushaltes durch:

- Versiegelung und sonstige Funktionsverluste von Boden
- vorübergehender Verlust / Beeinträchtigung von Waldflächen im Innaubereich durch baubedingte Auswirkungen
- Beeinträchtigung der avifaunistischen Habitateignung durch Aufweitung der überspannten Innaubereiche im Bereich von (Teil-) Lebensräumen mit hoher Bedeutung

Beeinträchtigung des Landschaftsbildes und der Erholungsnutzung durch:

- technische Überprägung des Landschaftsbildes im Bereich der charakteristischen und prägenden Landschaftsstruktur 'Innaue' bei eingeschränkter visueller Erlebbarkeit
- bau- und anlagebedingte Beeinträchtigung der Erholungsnutzung

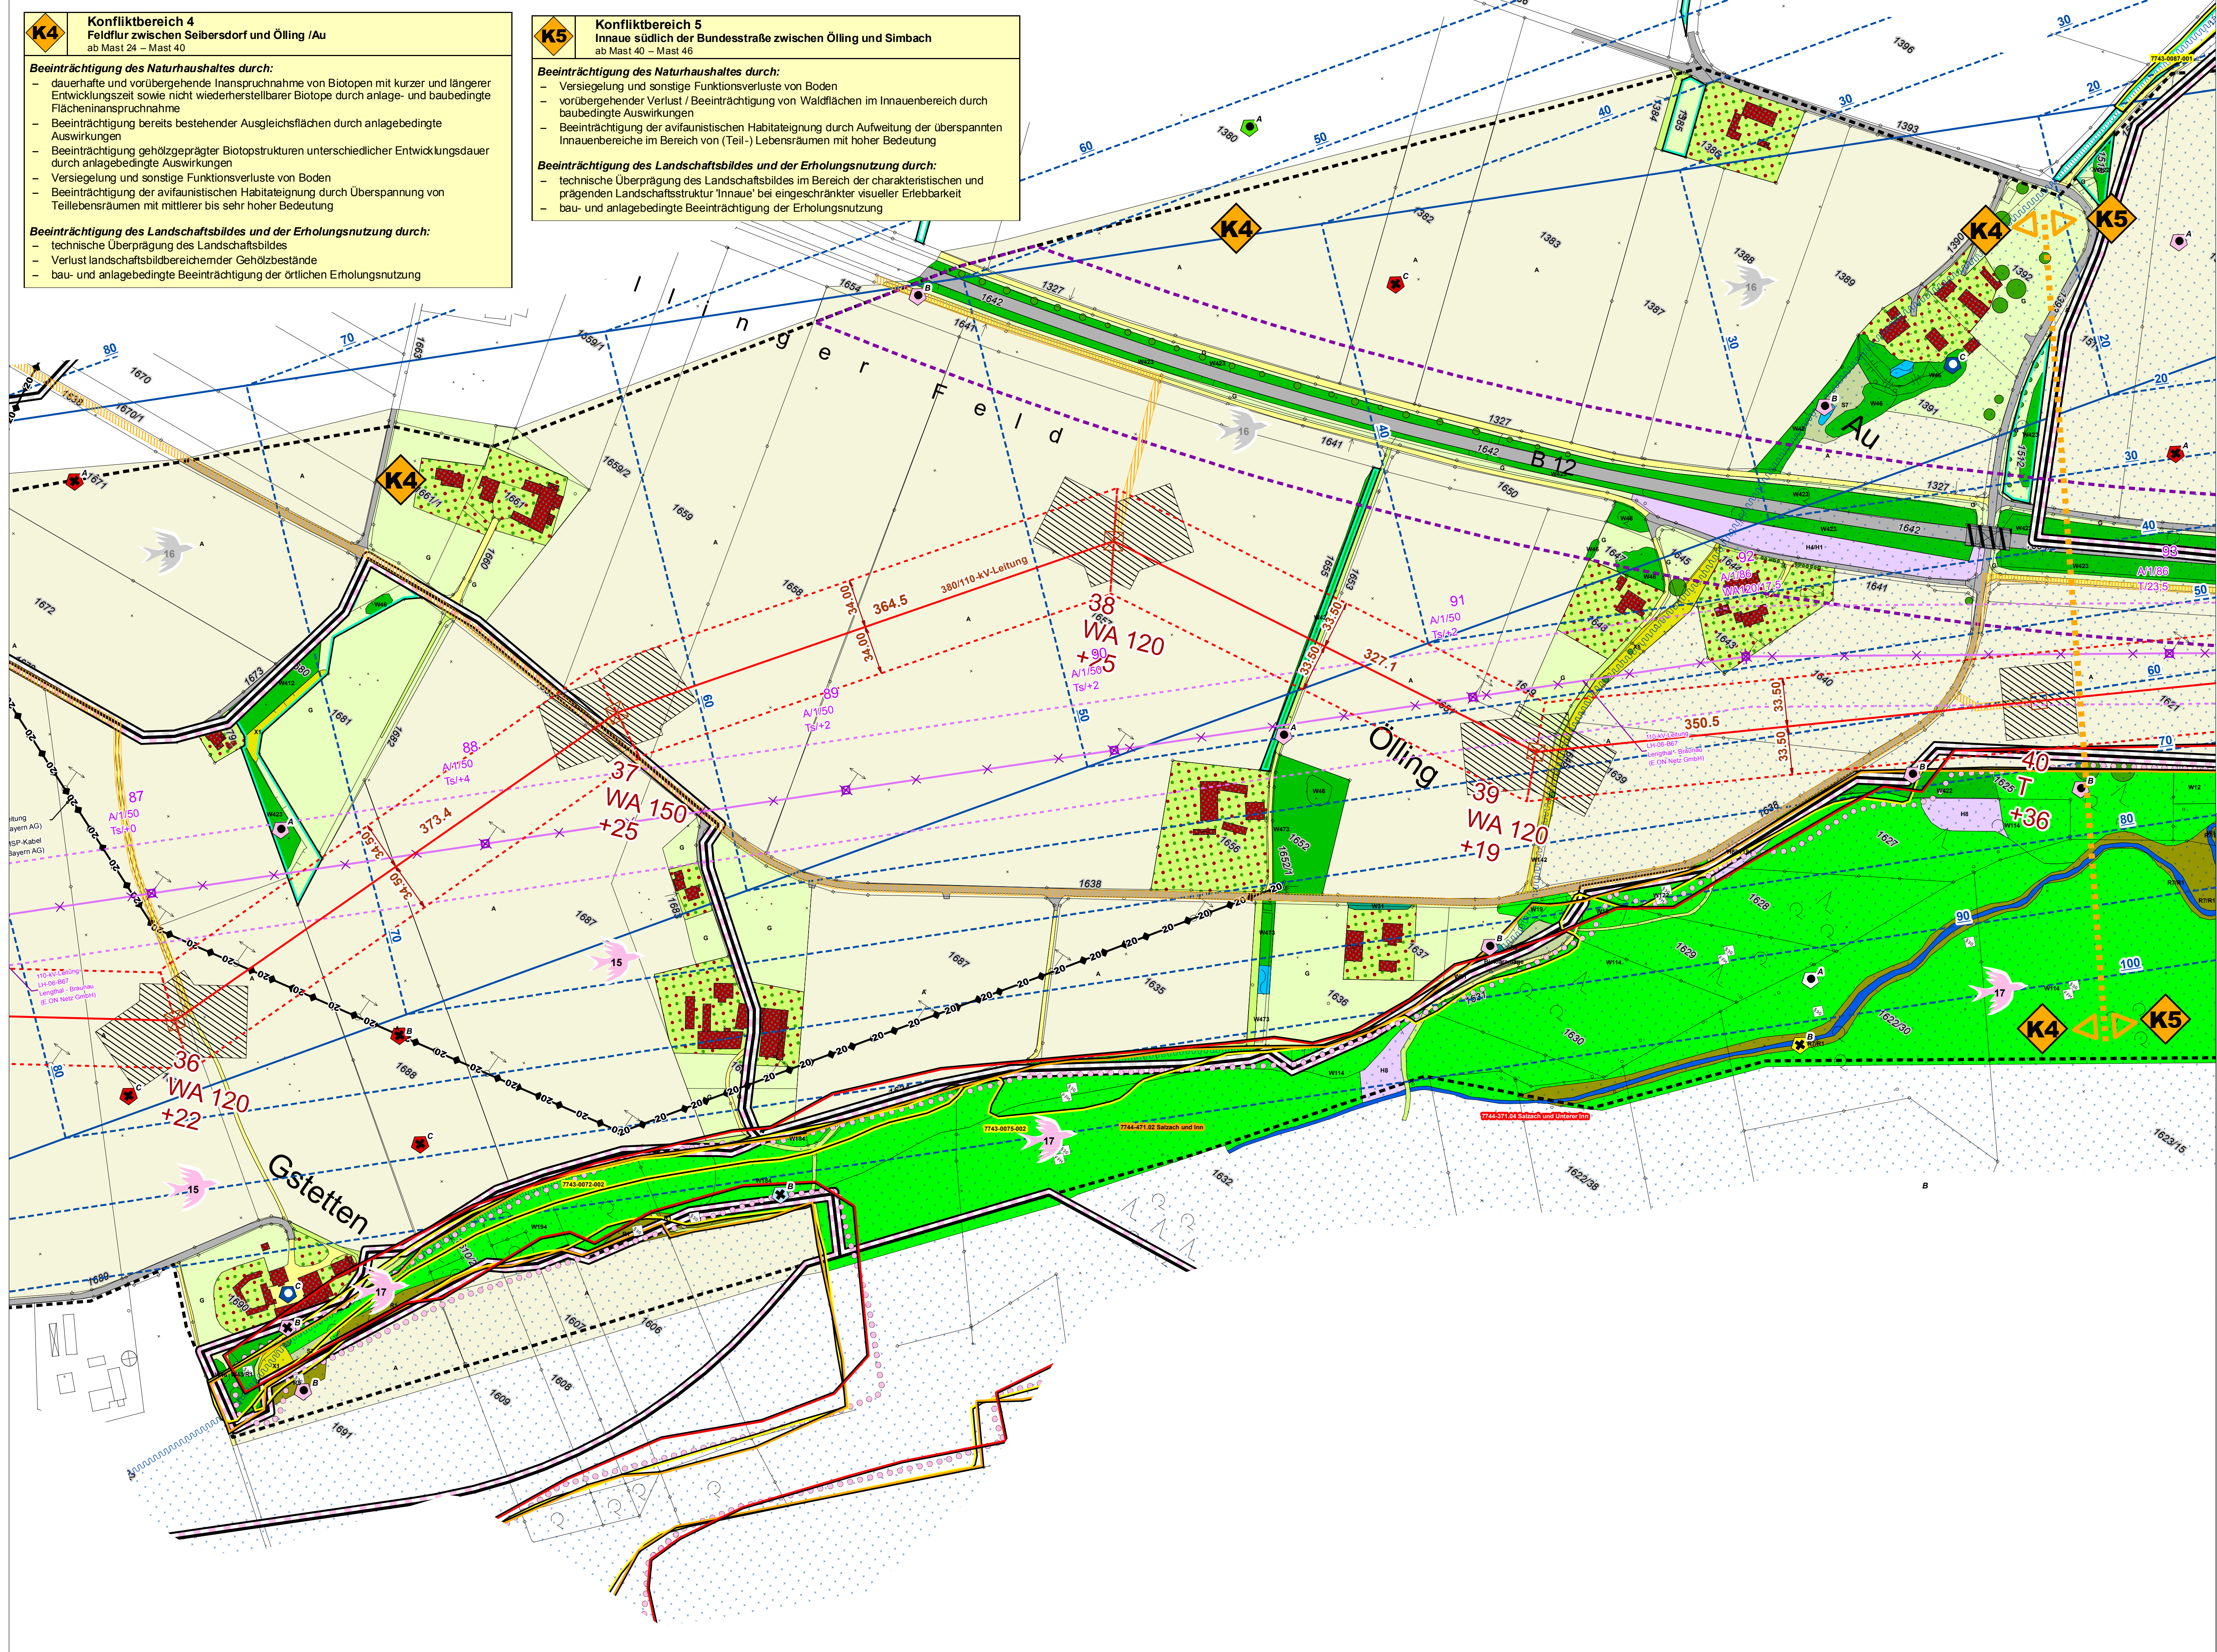

Blatt 10/14

Quelle: Topkarte 1:100.000, Bayerische Vermessungsverwaltung

EP 00 = Blattschnittnummer Maßstab 1:2.000 Eger & Partner
 TP 00-01 = Beinhaltende Blattschnittnummern der technischen Planung Maßstab 1:2.000 (vollständig und/oder angeschnitten) in den Blattschnitten von Eger & Partner

EP 1 = TP 1-4	EP 8 = TP 13-16
EP 2 = TP 3-7	EP 9 = TP 15-20
EP 3 = TP 4-7	EP 10 = TP 19-23
EP 4 = TP 6-8	EP 11 = TP 21-24
EP 5 = TP 7-10	EP 12 = TP 23-27
EP 6 = TP 9-13	EP 13 = TP 24-29
EP 7 = TP 11-15	EP 14 = TP 27-30

Unterlage Nr. 13.2.2

OMV

**380-KV-Anschlussleitung
 KW Haiming - UW Simbach**

**Landschaftspflegerischer
 Begleitplan**

- Bestands- und Konfliktplan -

1:2.000 Blatt 10 / 14

Vorhabensträgerin: **OMV** OMV Kraftwerk Haiming GmbH
 Haiminger Straße 1
 D-84489 Burghausen

Generalplaner: **FICHTNER GMBH & Co. KG**
 Sarweystraße 3
 70191 Stuttgart

Planfeststellungsunterlage

Aufgestellt: 01.06.2012

Robert Wache

Firma: **EGER & PARTNER**
 Austraße 35
 86153 Augsburg

Maßstab: 1:2000

Einheit: Meter

Datum	Name
Bearb. 14.05.2012	Klöner
Gepr. 14.05.2012	Dinger
Zustand	
Org.-Einheit	NAL

Dienststelle/Unterschrift: _____
 Planfeststellungsbehörde

Zust. Datum Name Blatt: 10/14

p:\0929\ESRI\Steuering\13_2_2_LPB_Bestand_Konflikt_B10_14.mxd