


Zeichenerklärung	
	best. Bundesstraße
	best. Staatsstraße
	best. Kreisstraße
	best. Gemeindeverbindungsstraße
	best. öffentlicher Feld- und Waldweg
	beschränkt öffentlicher Weg
	Gemeinde- und Gemarkungsgrenze
	zu widmende Autobahn
	zu widmende Staatsstraße
	zu widmende Kreisstraße
	zu widmende Gemeindeverbindungsstraße
	zu widmender öfW
	zu widmender beschränkt öffentlicher Weg

Zeichenerklärung	
	Aufstufung beschr. öfW zu öfW
	Abstufung Bundesstraße zur Staatsstraße
	Abstufung Bundesstraße zur Kreisstraße
	Abstufung Bundesstraße zur GVS
	Abstufung Bundesstraße zum öfW
	Abstufung Staatsstraße zur GVS
	einzuziehende Bundesstraße
	einzuziehende Staatsstraße
	einzuziehende GVS
	einzuziehender öfW
	einzuziehender beschr. öffentl. Weg

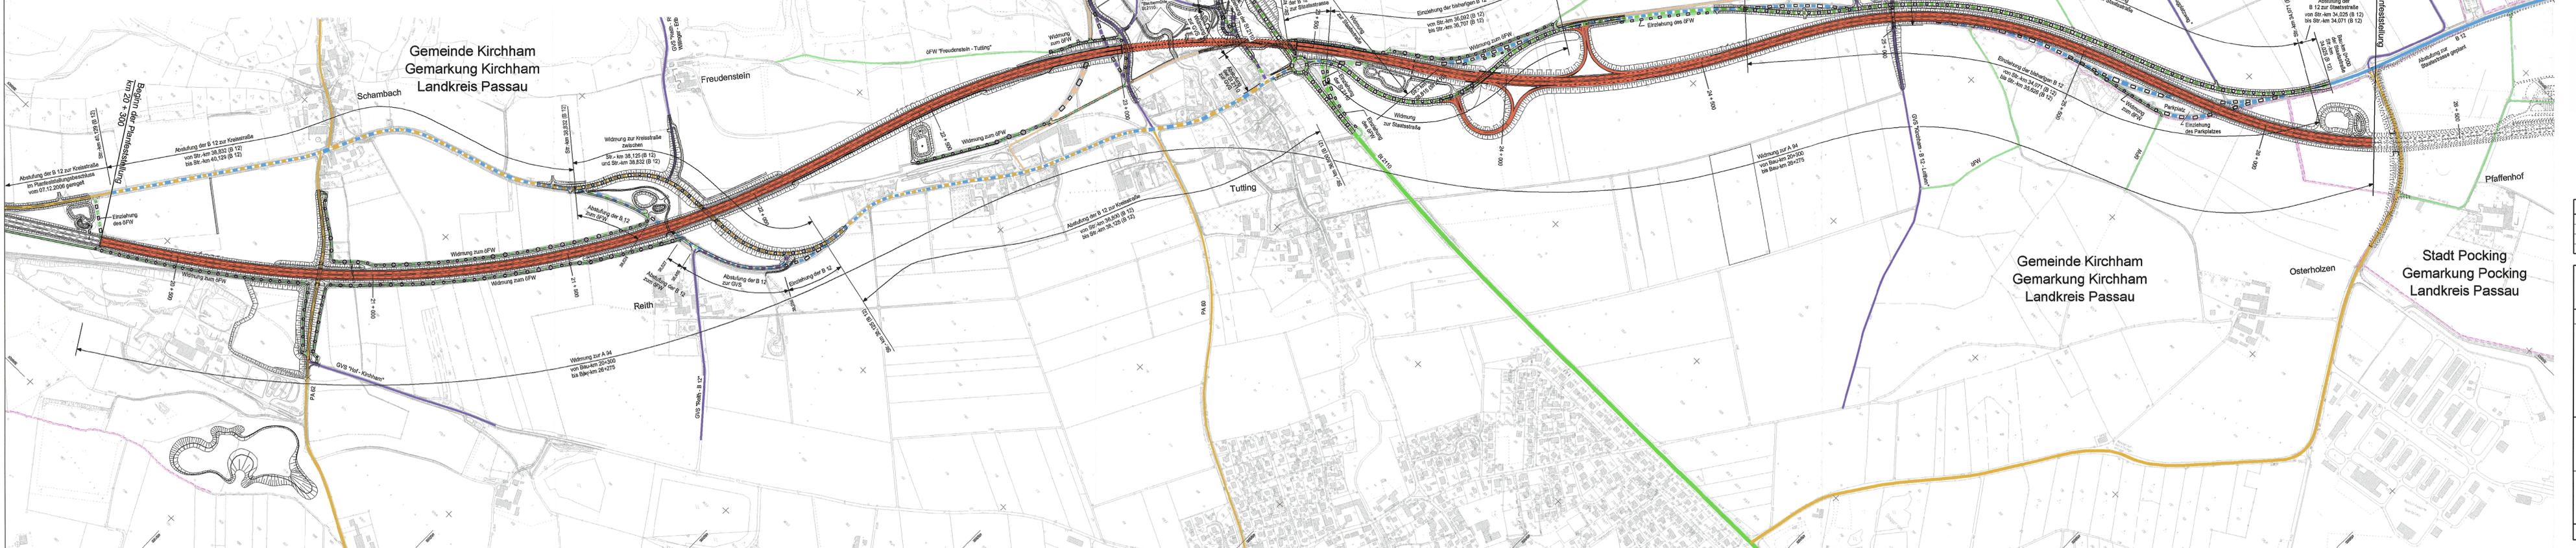

Nr.	Art der Änderung	Datum	Name

Freistaat Bayern Autobahndirektion Südbayern <small>Siedlerstraße 3-11, 80335 München, Tel. 089-94545-0, Fax 089-9455-200, E-Mail: zsm@abdn.suedbayern.de</small>			Unterlage Blatt Nr. 1 Datum Zeichen	7.3 1																
Planfeststellung A 94 Simbach - Pocking (A 3) Neubau Malching - Kirchham Bau-km 20+300 bis Bau-km 26+275 mit Verlegung der St 2110 bei Moos / Tutting Bau-km 0+000 bis Bau-km 0+920		<table border="1"> <tr> <td>bearbeitet</td> <td>4121</td> <td>Jan. 13</td> <td>Letica</td> </tr> <tr> <td>gezeichnet</td> <td>4133</td> <td>Jan. 13</td> <td>Nowak</td> </tr> <tr> <td>geprüft</td> <td>412</td> <td>Jan. 13</td> <td>Dr. Wechsler</td> </tr> <tr> <td></td> <td>41</td> <td>Jan. 13</td> <td>Karnischke</td> </tr> </table>	bearbeitet	4121	Jan. 13	Letica	gezeichnet	4133	Jan. 13	Nowak	geprüft	412	Jan. 13	Dr. Wechsler		41	Jan. 13	Karnischke	Lageplan der straßenrechtlichen Verfügungen Maßstab 1 : 5 000	
bearbeitet	4121	Jan. 13	Letica																	
gezeichnet	4133	Jan. 13	Nowak																	
geprüft	412	Jan. 13	Dr. Wechsler																	
	41	Jan. 13	Karnischke																	
Aufgestellt: München, den 21.01.2013 Autobahndirektion Südbayern P. Eiker, Ltd. Baudirektor		Festgestellt gem. § 17 FStrG durch Beschluss vom <u>27.01.15</u> <u>Nr. 32-4354-11-B/1 A 94</u> Regierung von Niederbayern Landshut, 27.01.15 Edhofer Ltd. Regierungsdirektor																		