

Baubeginn km 0+000,000


Bauende km 1+610,000

**K 25/1**  
**Überführung der GVS**  
**Kirchham - B12 - Leithen**


Bau-km = 25 + 001,662 m  
 Bau-km (B12) = 1 + 153,781 m  
 B.zw.Gel. = 10,10 m  
 LW = 23,00 + 23,00 + 23,00 m  
 LH = 4,70 m  
 Kr.ϕ = 100,00 g

**Zeichenerklärung**

- Tangentenschnittpunkt mit Steigungsangaben Gradiente
- Die Steigungen sind 10-fach überhöht dargestellt!
- Hoch- bzw. Tiefpunkt
- Gradiente
- bestehendes Gelände
- bestehende Fahrbahn
- Damm
- Einschnitt
- Lärmschutzwand
- Lärmschutzwand

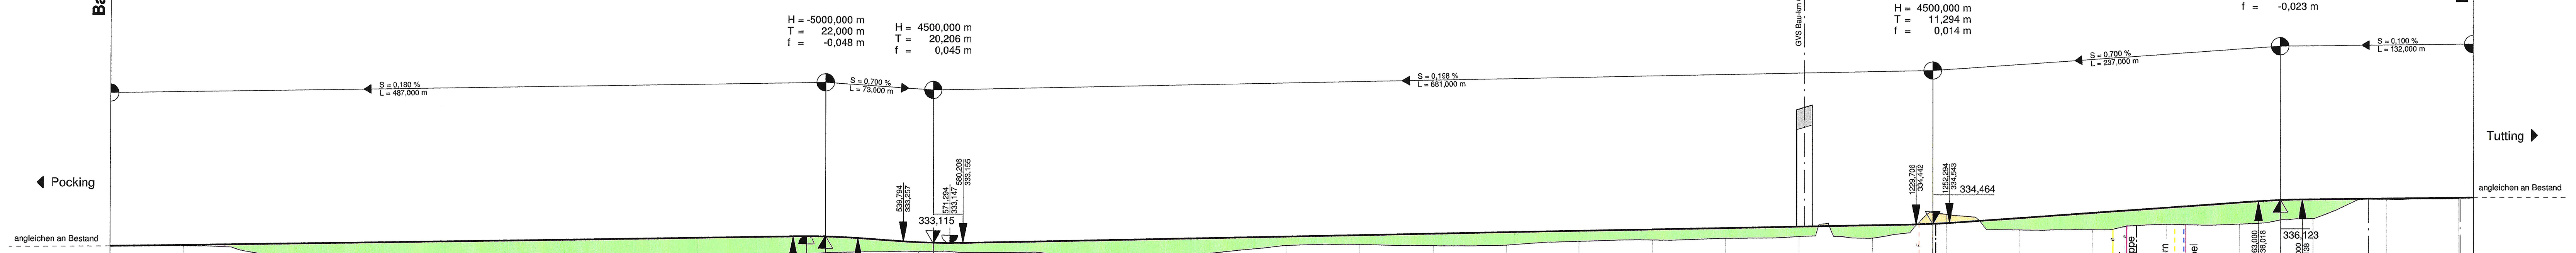


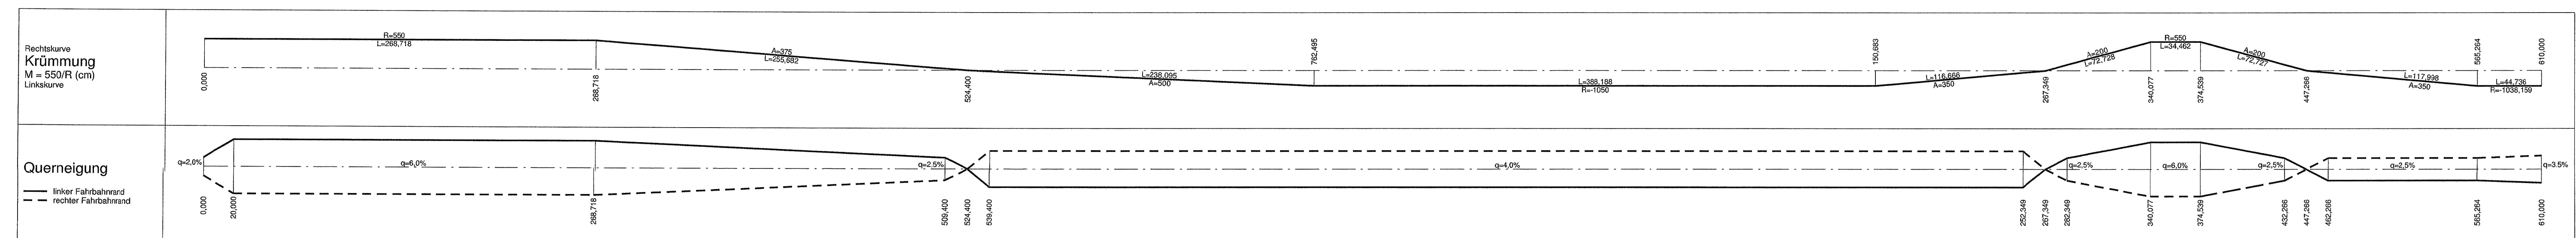

Nr.	Art der Änderung	Datum	Name

Freistaat Bayern  
 Autobahndirektion Südbayern  
 Siedelsäule 7-11, 80335 München, Tel. 089-54552-0, Fax 089-54552-200, E-Mail poststelle@ad-suedb.bayern.de

Unterlage 8  
 Blatt Nr. 13  
 Datum Zeichen

Planfeststellung  
**A 94 Simbach - Pocking (A 3)**  
**Neubau**  
**Malching - Kirchham**  
 Bau-km 20+300 bis Bau-km 26+275  
**mit Verlegung der St 2110 bei Moos / Tutting**  
 Bau-km 0+000 bis Bau-km 0+920

bearbeitet Jan. 13 Letica  
 gezeichnet 4127 Jan. 13 Wachinger-Schafflik  
 geprüf 412 Jan. 13 Dr. Wachler  
 41 Jan. 13 Kamischke

Höhenplan  
 K 25/1 Bundesstraße 12 (Parallelstraße)  
 Maßstab 1 : 2000/200

Aufgestellt: München, den 31.01.2013  
 Autobahndirektion Südbayern  
 Polker, Ltd. Baudirektor

Festgestellt gem. § 17 FSirG durch Beschluss vom 27.01.15 Nr. 32-4354, M-8/A.94  
 Regierung von Niederbayern Landshut, 27.01.15  
 Edhofer Ltd. Regierungsdirektor

Projekt: Geobasisdaten: © Bayerische Vermessungsverwaltung (Darstellung der Flurkarte als Eigentumsnachweis nicht geeignet)  
 Datum: 14.02.2013