
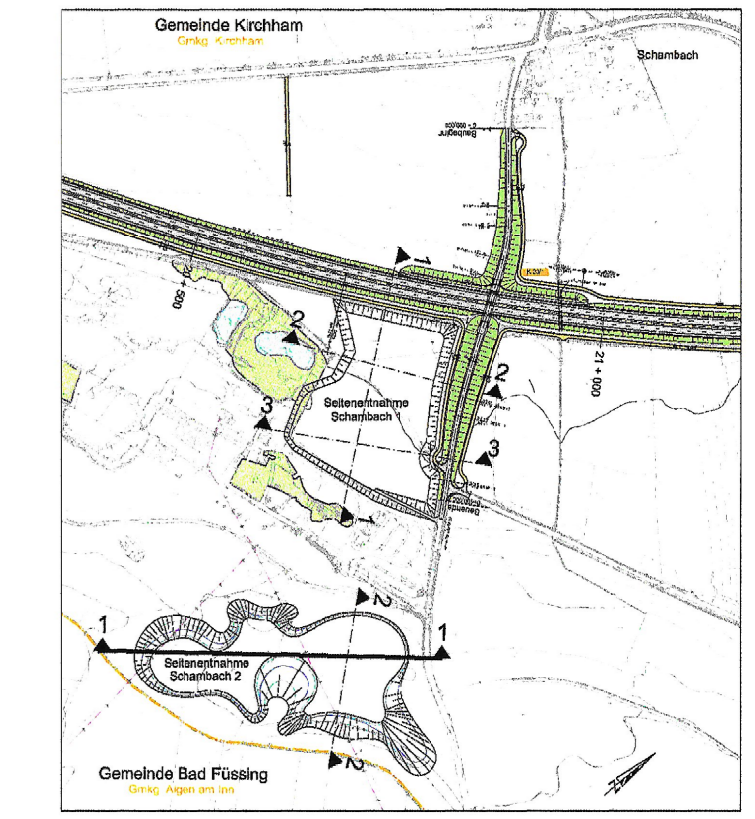


Seitenentnahmefläche Schambach 2

Schnitt 1 - 1

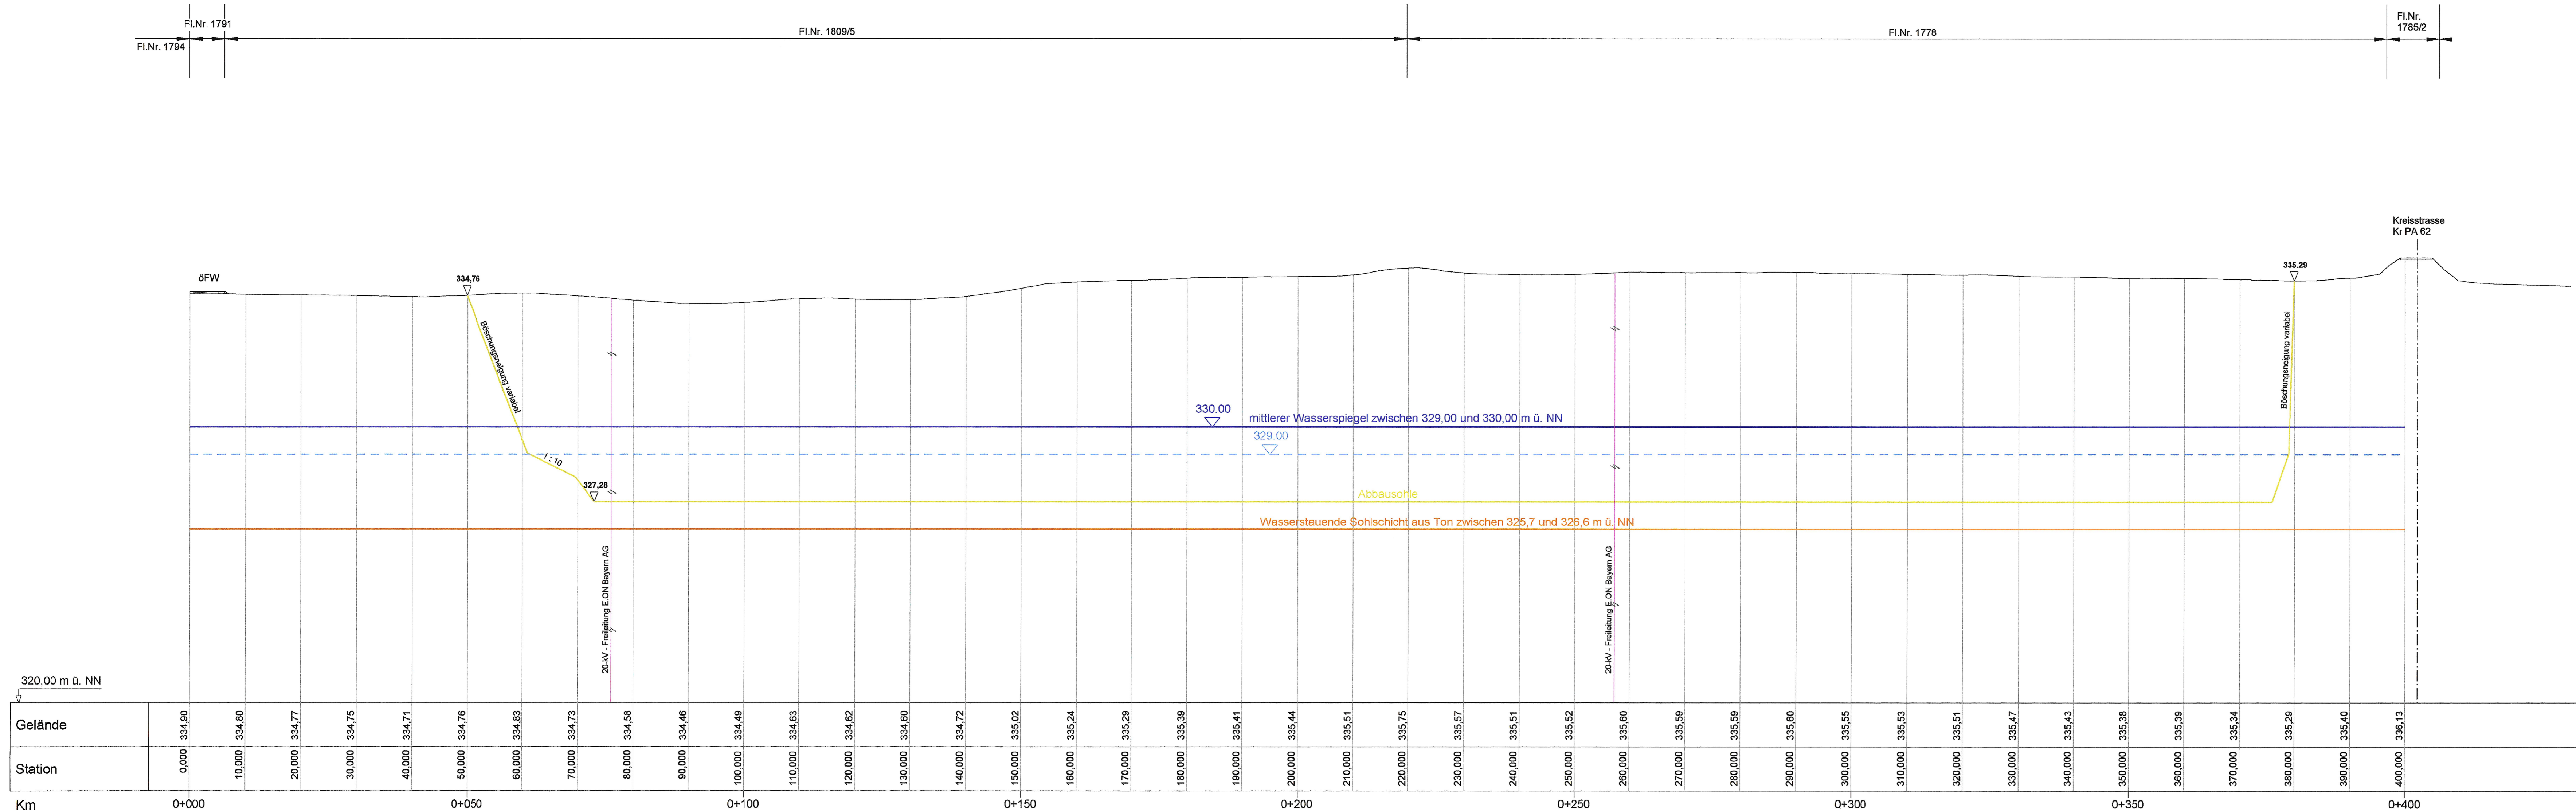

Nr.	Art der Änderung	Datum	Name

Freistaat Bayern Autobahndirektion Südbayern <small>Baustraße 7-11, 80335 München, Tel. 089/54622-0, Fax 089/54622-200, E-Mail: poststelle@abdn.bayern.de</small>		Unterlage Blatt Nr. Datum Zeichen	15 4 15.12.13 1
Planfeststellung A 94 Simbach - Pocking (A 3) Neubau Malching - Kirchham Bau-km 20+300 bis Bau-km 26+275 mit Verlegung der St 2110 bei Moos / Tutting Bau-km 0+000 bis Bau-km 0+920		bearbeitet gezeichnet geprüft	4121 4133 412 41 Jan. 13 Jan. 13 Jan. 13 Jan. 13 Letica Nowak Dr. Wechsler Kamischke
Aufgestellt: München, den 31.01.2013 Autobahndirektion Südbayern Peiker, Ltd. Baudirektor		Festgestellt gem. § 17 FStrG durch Beschluss vom 27.08.13 Nr. 31-4354-M-8/A 34 Regierung von Niederbayern Landshut, 17.08.13 Edhofer Ltd. Regierungsdirektor	
Projekt: Geobasisdaten: © Bayerische Vermessungsverwaltung (Darstellung der Flurkarte als Eigentumsnachweis nicht geeignet) Projektdatum: 05.02.2013		Datum:	