


Station	140,0	160,0	180,0	200,0	220,0	240,0	260,0	280,0	300,0	320,0	340,0	360,0	380,0	400,0	420,0	440,0	460,0	480,0	500,0	520,0	540,0	560,0	580,0	600,0	620,0	640,0	660,0	680,0	700,0	720,0	740,0	760,0	780,0	800,0	820,0	840,0	860,0	880,0	900,0	
Gradiente				414,513	413,424	412,220	410,903	410,057	409,65	409,471	409,264	409,094	408,842	408,555	408,21	407,804	407,331	406,804	406,224	405,594	404,964	404,334	403,704	403,074	402,444	401,814	401,184	400,554	399,924	399,294	398,664	398,034	397,404	396,774	396,144	395,514	394,884	394,254	393,624	392,994	392,364	391,734	391,104	390,474	389,844	389,214	388,584	387,954	387,324	386,694	386,064	

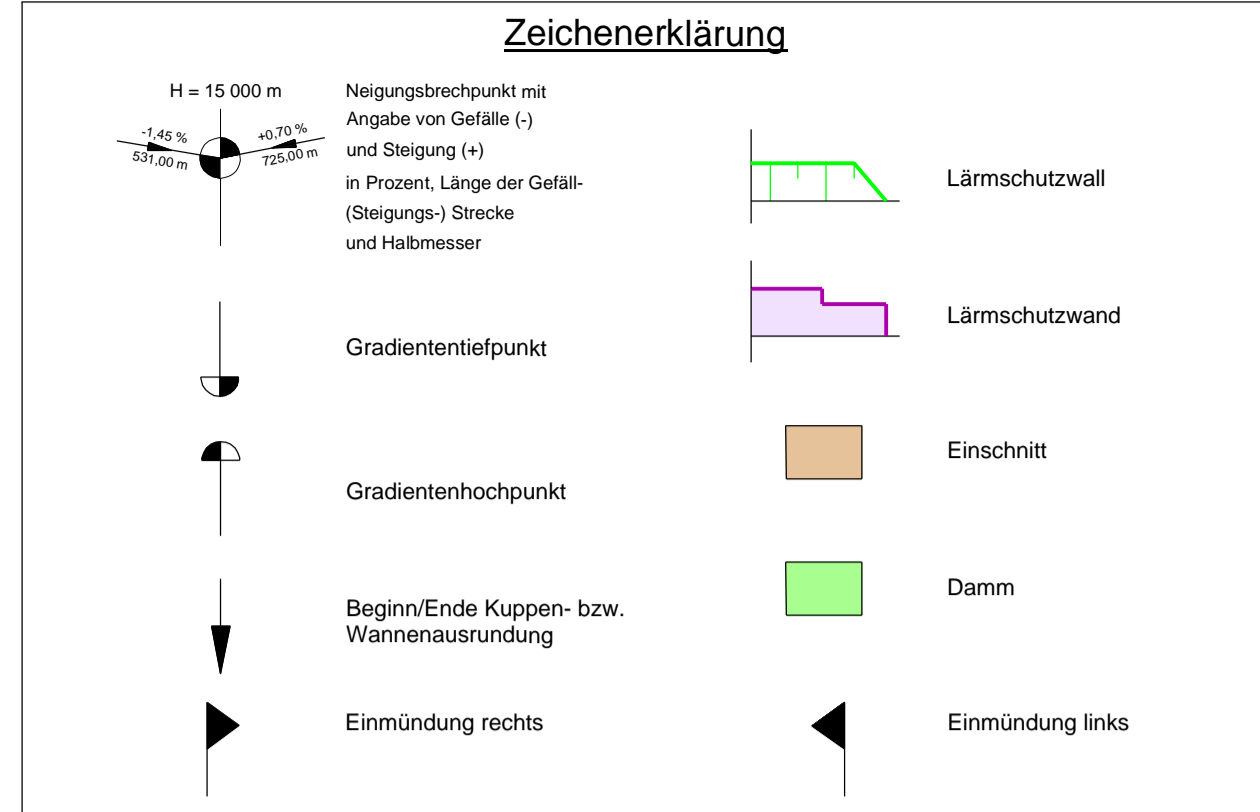

Deckblatt vom 05.12.2014

Staatliches Bauamt Passau
Passau, den 07.07.2015
Wulka, Ltd. Baudirektor

Nr.	Art der Änderung	Datum	Name
1	Bau-km 0+200 bis 0+410: Änderung der Linienführung in Lage und Höhe	08.10.2014	Eisensehr

Freistaat Bayern Staatliches Bauamt Passau Am Schloß 2, 94032 Passau, Tel. 0851-5017-01, Fax 0851-5017-1099, E-Mail: poststelle@stbpa.bayern.de	Unterlage Blatt Nr. Datum Zeichen	8 1 03.12.2013 Eisensehr
---	--	-----------------------------------

Planfeststellung	bearbeitet gezeichnet geprüft	03.12.2013 03.12.2013 20.12.2013	Eisensehr Eisensehr Sattler J.
St 2147; Roding - Ascha Bestandsverbesserung nördlich Ascha bei Höfling Bau-km 0+200 bis Bau-km 0+900 St2147_320_4,510 bis St2147_320_5,250			Höhenplan St 2147 Maßstab 1 : 2000 / 200

Aufgestellt: Passau, den 28.03.2014
Staatliches Bauamt

Festgestellt gem. Art 39 Abs. 1 BayStrWG durch Beschluss vom 18.08.15
Nr. 32-454.31-18/ St 2147

Wulka Ltd. Baudirektor