


Regelquerschnitt Neubau Kreisverkehr (B15 alt)

Außendurchmesser = 42,00

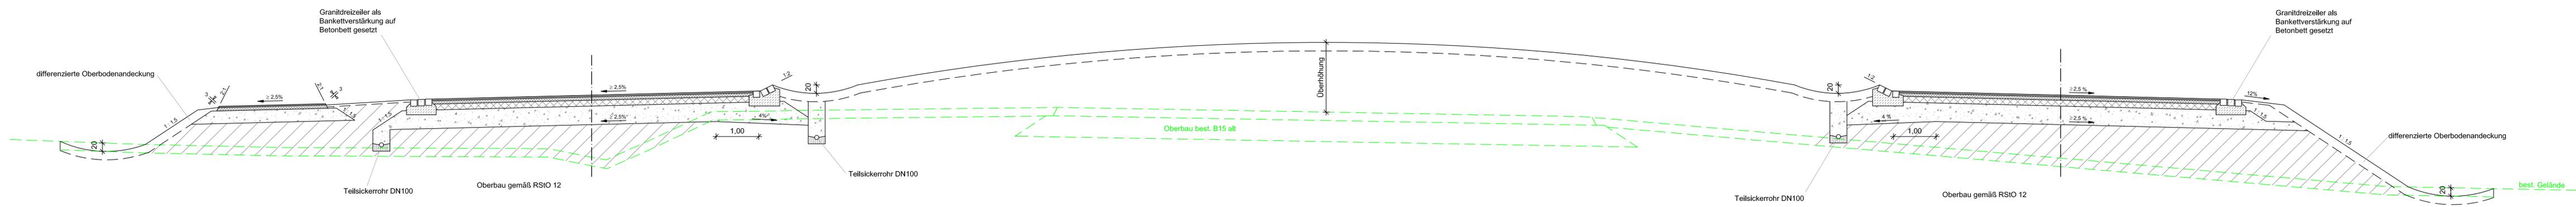

 BBI BERATENDE INGENIEURE GMBH BAUER	Niederlassung Landshut Neidenburger Straße 6a D-84030 Landshut Tel.: +49 871 97393-0 Fax: +49 871 97393-10 www.bbi-ingenieure.de		Datum	Zeichen
	bearbeitet:	Juni 14	Moser	
	gezeichnet:	Juni 14	Moser	
	geprüft:	Juni 14	Pritscher	

 Tiefbauamt Georg-Pöschl-Straße 25 84056 Rottenburg Tel.: 0871/408-5851 Fax.: 0871/408-5849	bearbeitet:		
	gezeichnet:		
	geprüft:		
	Dateiname:		

Nr.	Art der Änderung	Datum	Zeichen

FESTSTELLUNGSENTWURF

Unterlage / Blatt-Nr.: 14 / 2 Regelquerschnitt Kreisverkehr Maßstab: 1 : 50
--

Neubau der Zubringerstraße LA 25
 im Zuge des Neubaus der Anschluss-
 stelle LA 25 an die B 15n

aufgestellt: Landshut, den 23.06.2014 LANDRATSAMT LANDSHUT Festgestellt gem. § 17 FStRG durch Beschluss vom 26.01.16 Nr. 32-4354-2-4 u. 5/13/15 (Landrat)	Tiefbauabteilung: Rottenburg, den 23.06.2014 Abteilungsleiter (Landrat)
---	---

Regierung von Niederbayern
 Landshut, 26.01.16
 gez. Lt. Regierungsdirektor
 Edhofer