


Zeichenerklärung	
	Tangentenschnittpunkt mit Steigungsangaben
	Hoch- bzw. Tiefpunkt
	Gradiente
	bestehendes Gelände
	bestehende Fahrbahn
	Damm
	Einschnitt
	Lärmschutzwall
	Irritationschutzwand
	mHGW
	mHGW = Grundwassergleichen "Pöcking's Heide" + 1m bei Mittelwasserstand

**K 28/2**  
**Überführung der Kreisstraße PA 58**  
**Angering - Bundesstraße 12**


Bau-km = 28 + 754,162  
 B.zw.Gel.= 11,60 m  
 LW L = 45,00 m  
 LH = 4,70 m  
 Kr.δ = 94,116 gon

**AS PA 58**

H = -4400,000 m  
 T = 131,894 m  
 f = -1,977 m

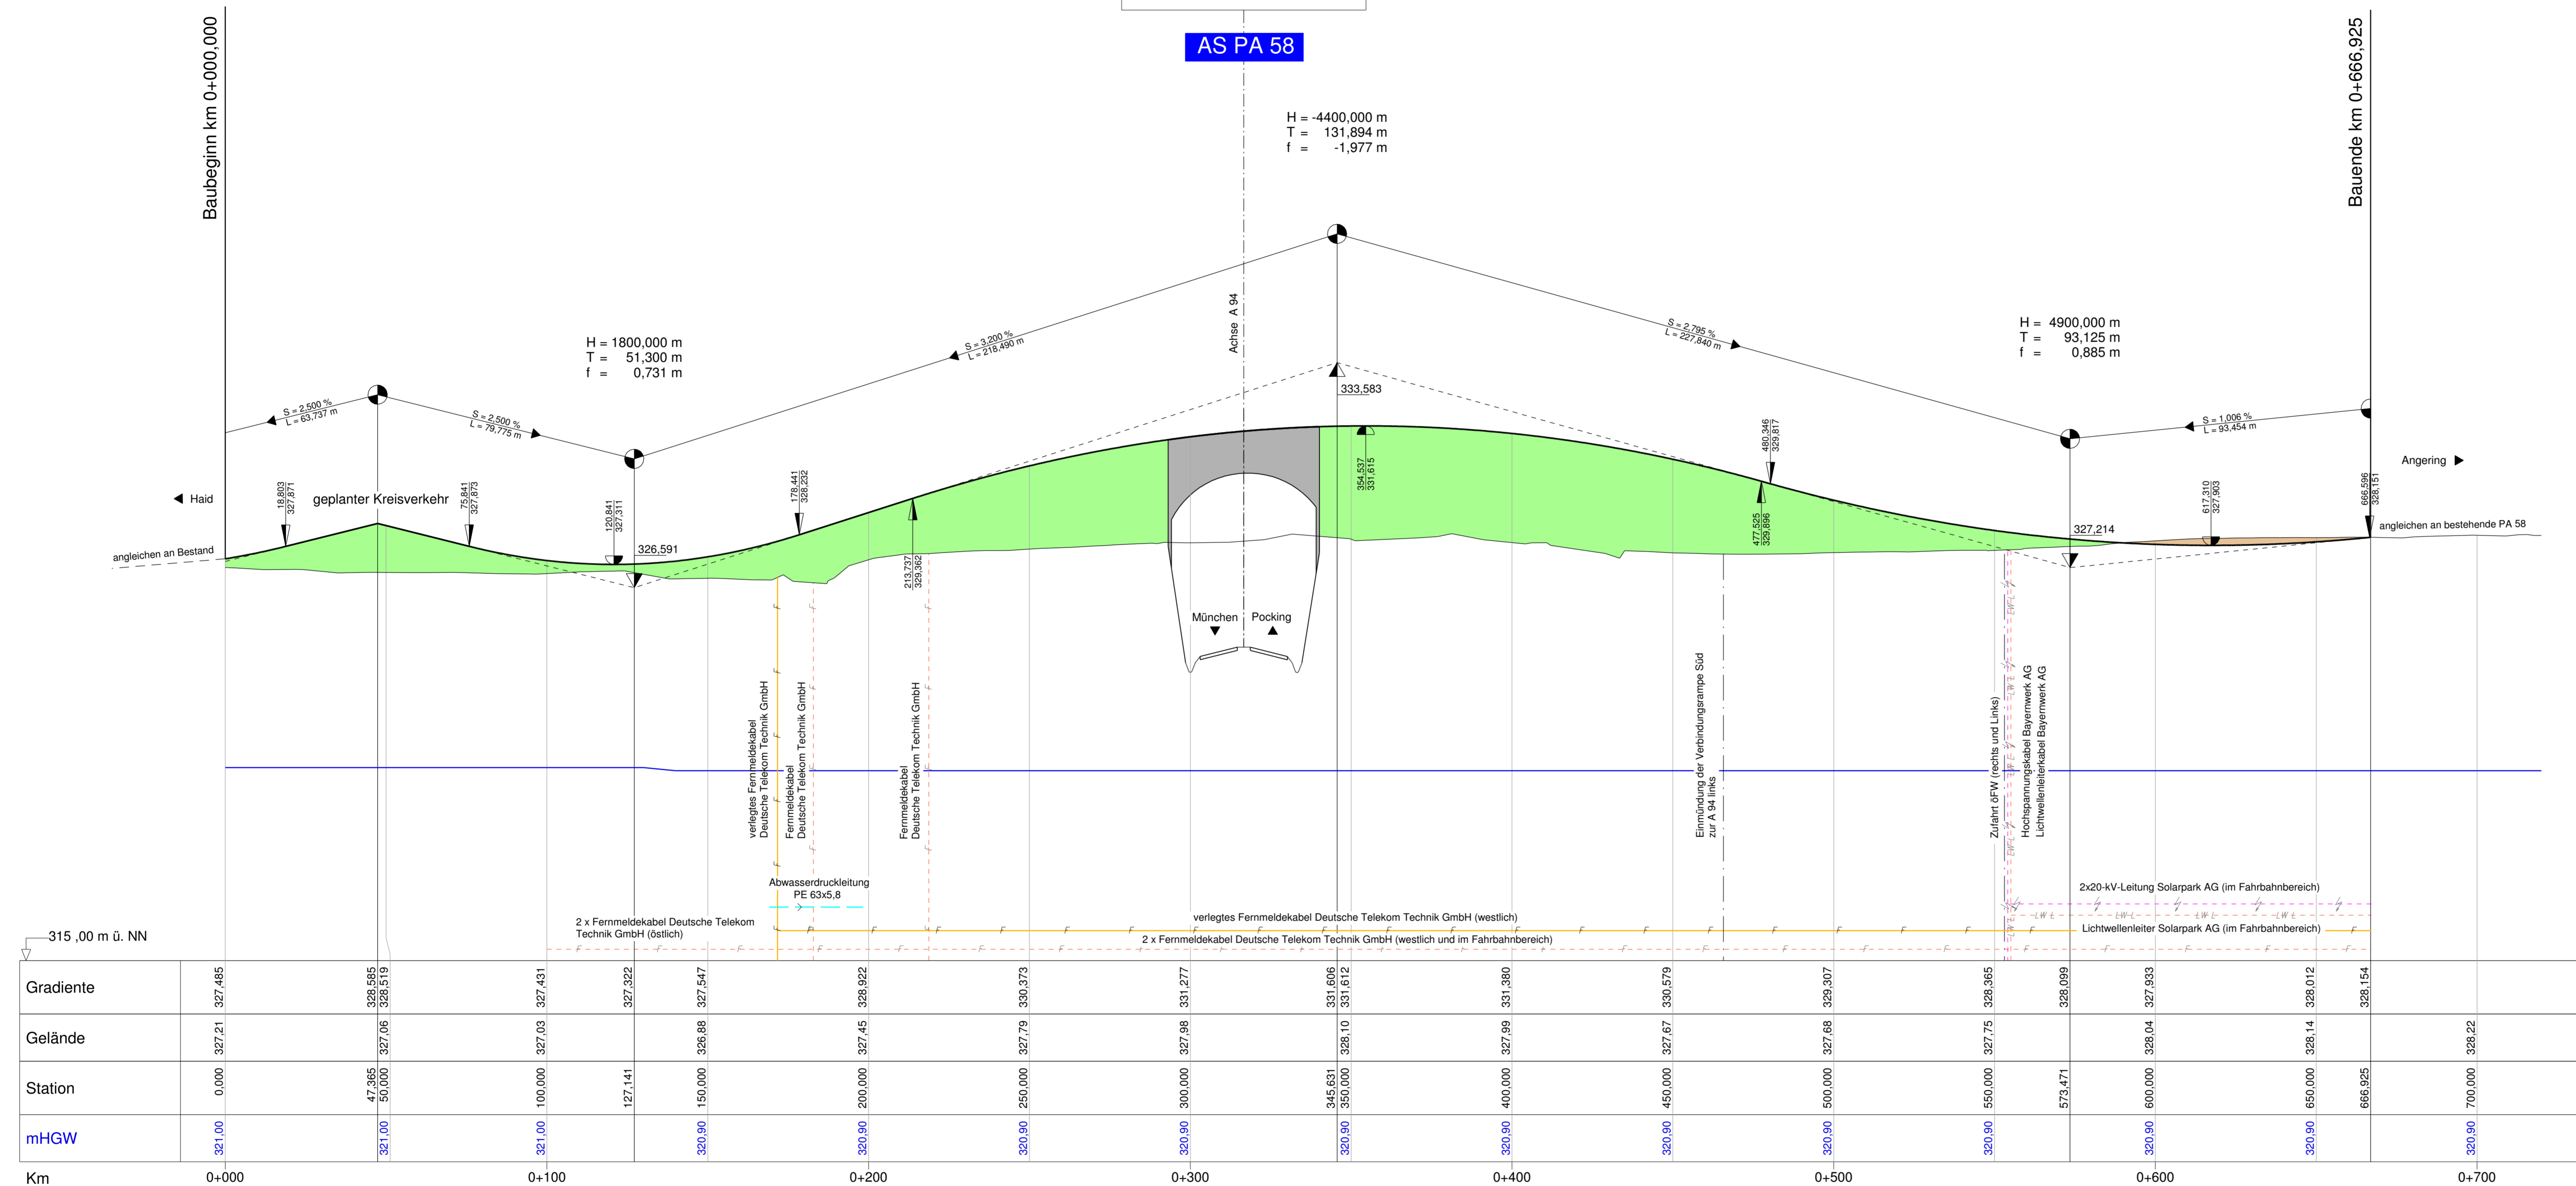

Km	0+000	0+100	0+200	0+300	0+400	0+500	0+600	0+700
Gradiente	327,485	327,495	327,431	327,322	327,547	328,522	328,373	328,277
Gelände	327,21	327,06	327,03	326,88	327,45	328,10	327,99	328,22
Station	0,000	47,365	100,000	127,141	150,000	200,000	250,000	300,000
mHGW	321,00	321,00	321,00	321,00	321,00	321,00	321,00	321,00

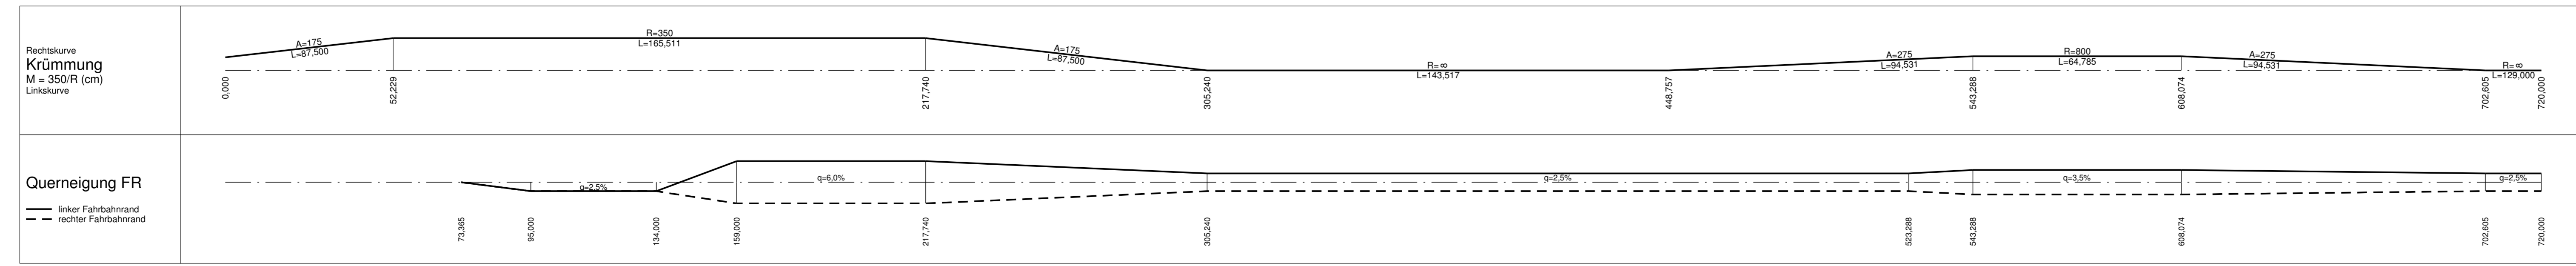

**1. Tektur vom 10.03.2016**  
 zu den Planfeststellungsunterlagen  
 vom 31.05.2012

Aufgestellt:  
 München, den 10.03.2016  
 Peiker, Ltd. Baudirektor  
 Abteilung 4

Nr.	Art der Änderung	Datum	Name

Freistaat Bayern  
 Autobahndirektion Südbayern

Unterlage 8  
 Blatt Nr. 117  
 Datum  
 Zeichen

**Planfeststellung**  
**A 94 München - Pocking (A 3)**  
**Neubau Kirchham - Pocking**  
 Bau-km 26+275 bis Bau-km 38+600

**Höhenplan**  
 K 28/2  
 Überführung der Kreisstraße PA 58  
 Maßstab 1 : 1000/100

Aufgestellt: München, 31.05.2012  
 Autobahndirektion Südbayern

Festgestellt gem. § 17 FStrG durch Beschluss vom 18.07.18  
 Nr. 32-2354-M-17/A 94  
 Regierung von Niederbayern  
 Landshut, 18.07.18

gezeichnet: Hirsch/Wächter  
 aufgestellt: Referat 412, Mai 12, Dr. Wechsler  
 Sachgebiet 41, Mai 12, Kämischke  
 geprüft: Abteilung 4, Mai 12, Peiker

Lichtenwald, Präsident  
 gez. Dr. Forster  
 Regierungsdirektorin

Projekt: Datum:  
 Geobasisdaten: © Bayerische Vermessungsverwaltung. Darstellung der Flurkarte als Eigentumsnachweis nicht geeignet!  
 Postleitzahl: 85 02 016