


LAGEPLAN mit Zuwegung und Schutzgebieten

110-kV-Leitung
Pfarrkirchen-Arnstorf-Pleinting
Ltg. Nr. 049
Mast Nr. 20 bis Mast Nr. 23
Maßstab 1: 2.500

Index	Datum	Gezeichnet	Änderung	Verweis	Maßstab	Format
Zugehörigkeit					1: 2.500	
Technische Referenz		Genehmigt von		Erstelldatum	Status	Zahlteil Blatt
Erstellt durch Peter Zimmermann Freier Landschaftsarchitekt Bearbeitung Markus Wölz Landschaftsbau GmbH				12.12.2013		
Objektname Zubehörung Ltg. Nr. 049		Klassifikation				

Aufgestellt
Bamberg, den 12.12.2013

i.V. i.A.

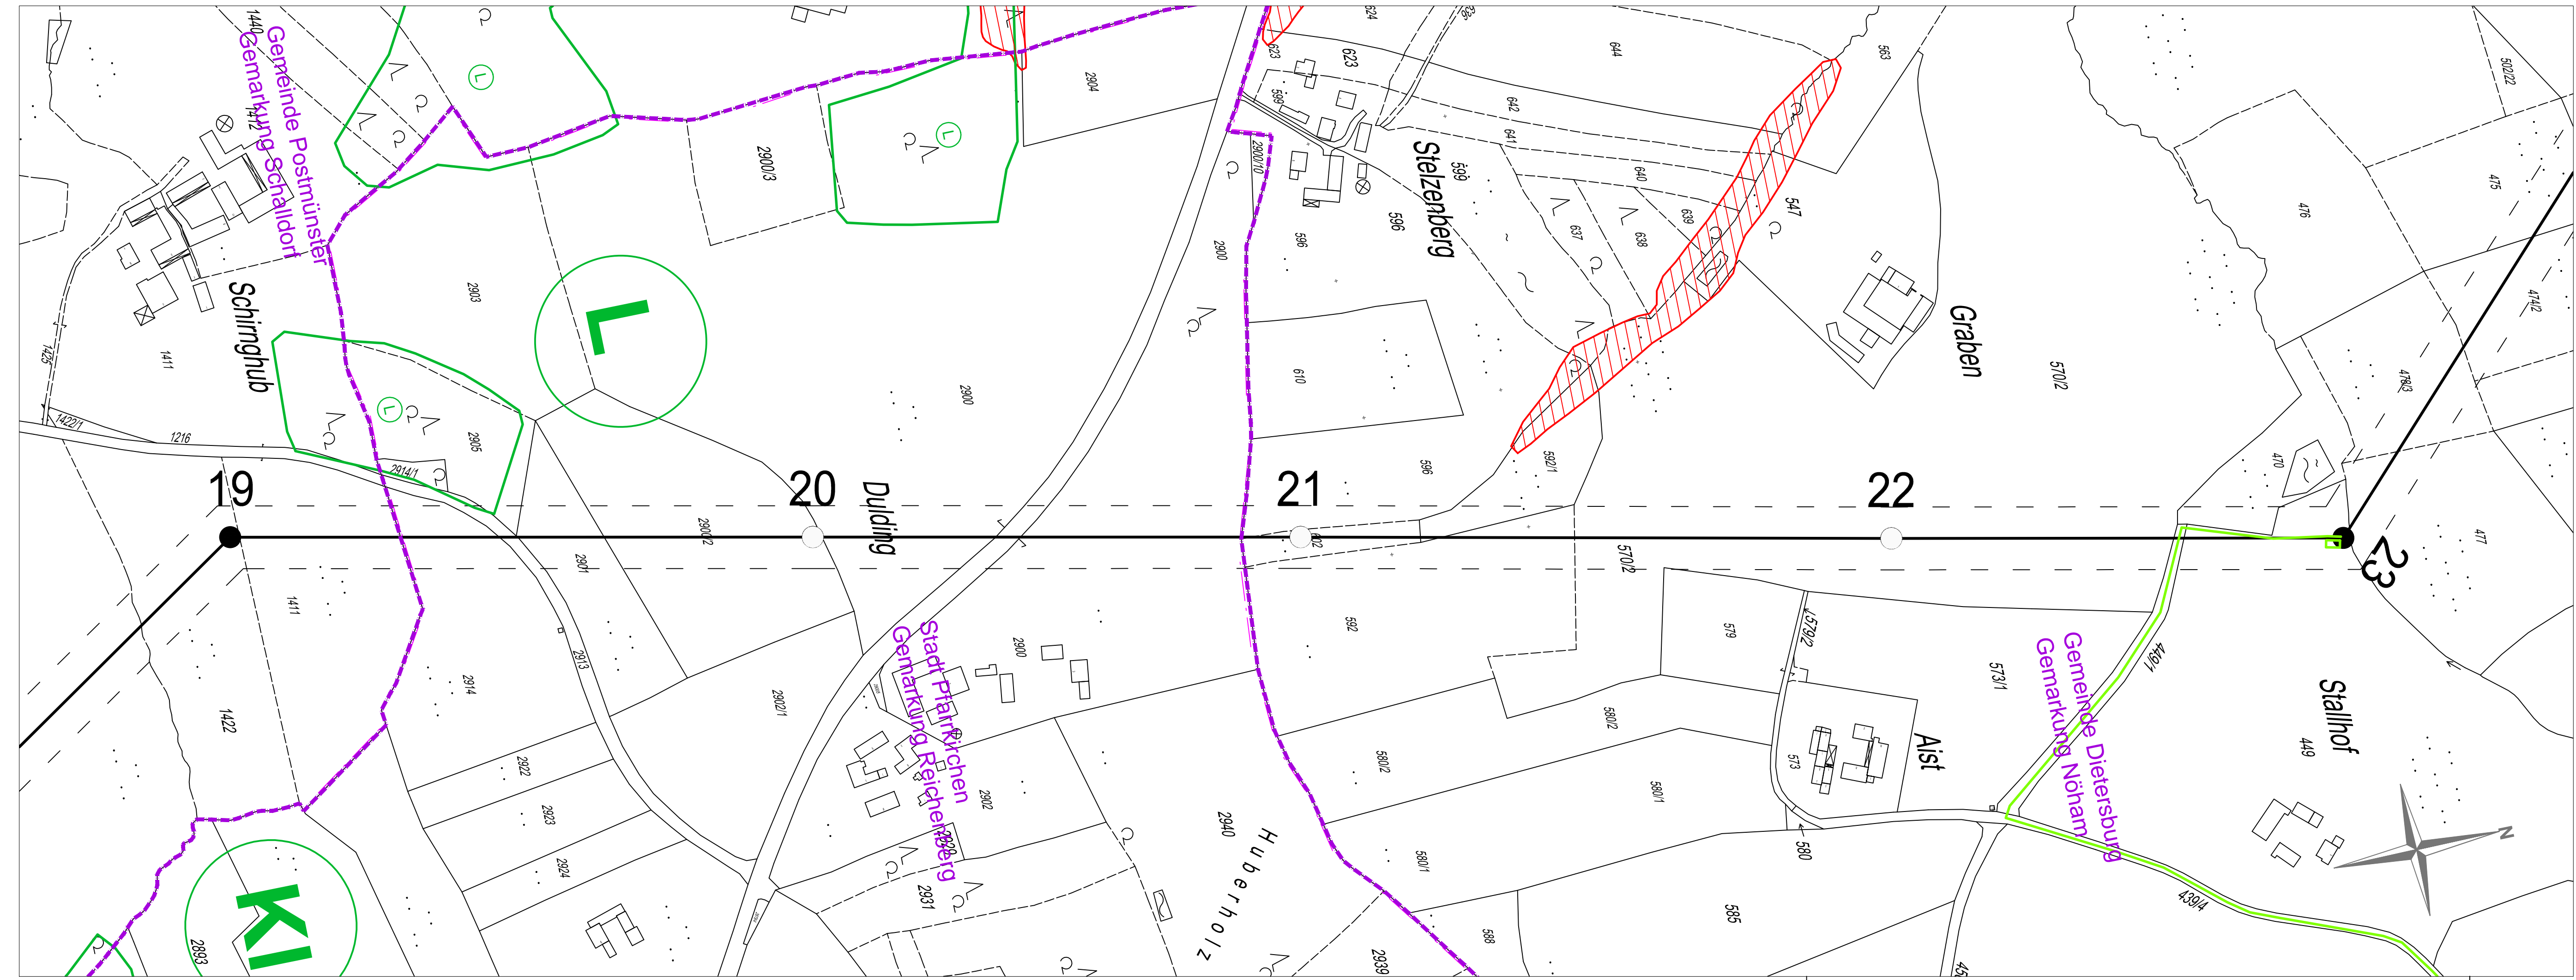

LEGENDE

- Freileitungstrasse mit Maststandort und Mastnummer und mit Schutzstreifen
- Zuwegung und Trommellagerplatz
- Biotop
- festgesetztes Überschwemmungsgebiet
- Wald mit besonderer Bedeutung als Lebensraum (L), für Bodenschutz (B); für lokales Klima (KI)
- Gemeindegrenze
- Gemarkungsgrenze
- Flurstücksgrenze mit Nr.