

Revisionsunterlage

LÄNGENPROFIL

110 kV-Leitung

Pfarrkirchen - Arnstorf - Mast 66(-Pleinting)

Mast Nr. 43 bis Mast Nr. 47

Maßstab

der Höhen = 1 : 500
der Längen = 1 : 2500

Seitliche Überhöhung

10.0 m rechts der Trasse
10.0 m links der Trasse

Leiterseil: Al/St 385/35 $\sigma_{1n} = 7.40 \text{ kp/mm}^2$


Erdseil: 2Y.2Y.B.2x6x1.2 $\sigma_{1n} = 13.5 \text{ kp/mm}^2$

Stand vom 22.8.1977 LWL nachgetr. SAG Juli 96

STARKSTROM-ANLAGEN-GESELLSCHAFT m. b. H. Gruppe Süd	Datum	Name	ENERGIEVERSORGUNG OSTBAYERN A. G. HAUPTSTELLE LANDSHUT	
			Datum	Name

aufgenommen	Dez. 75	Boucsek	geprüft	Planung		
gezeichnet	8.1.76	Weigel / Binder	geprüft	Ausführung	8.1.76	
bearbeitet	9.7.76	<i>Sand</i>	geändert	Ltg. Bezeichn.	14.05.2002	Gerlich
geprüft						
geändert						
revidiert	22.08.77	Hofer SAG				

Nicht revidiert!
01.03.2005

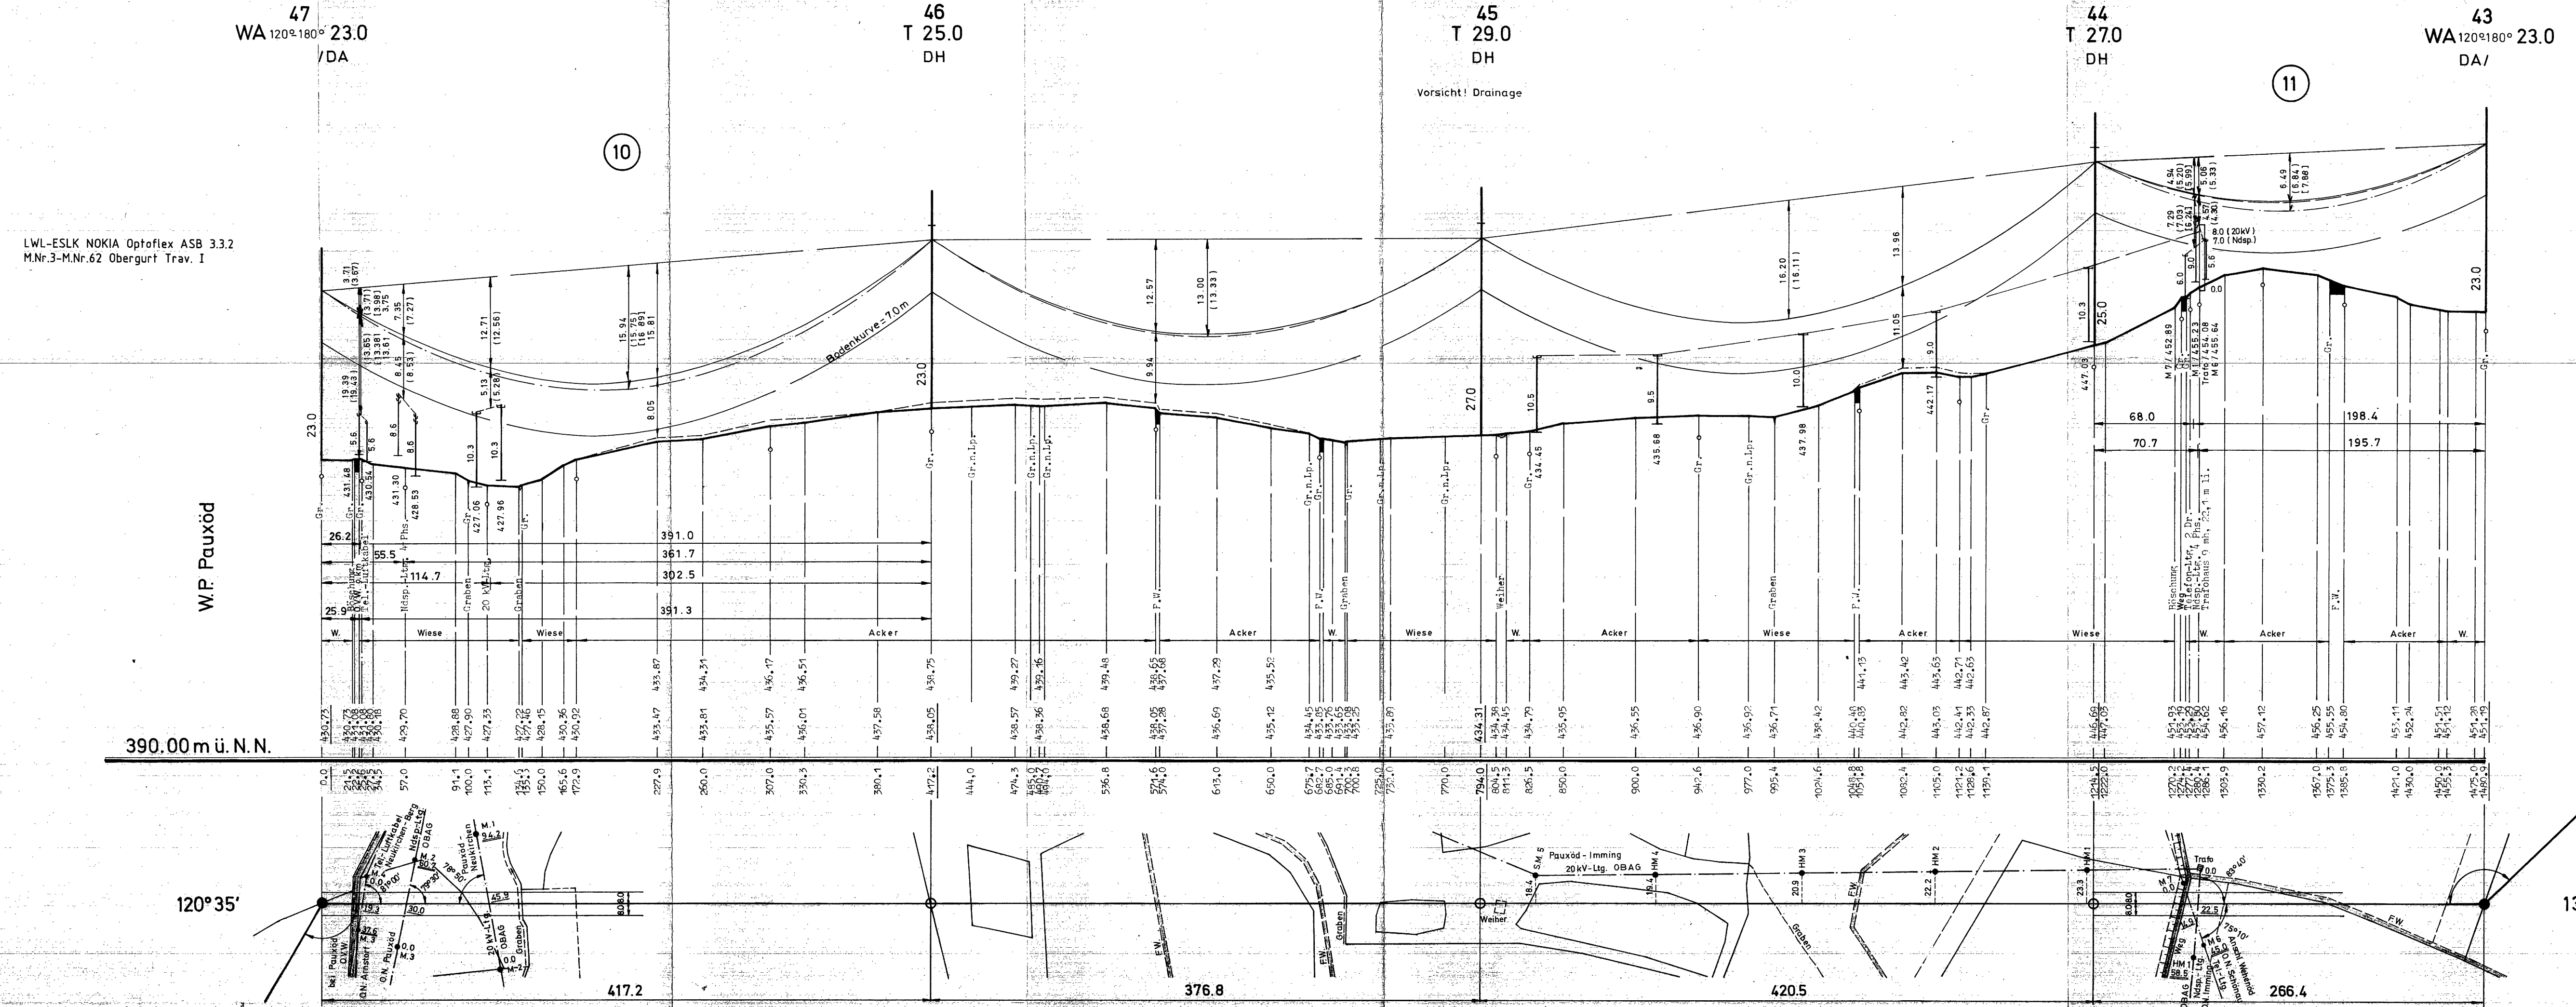

LWL-ESLK NOKIA Optoflex ASB 3.3.2
M.Nr.3-M.Nr.62 Obergrif Trav. I

W.P. Pauxöd

W.P. Imming

390.00 m ü. N.N.

120°35'

136°12'

417.2

376.8

420.5

266.4