
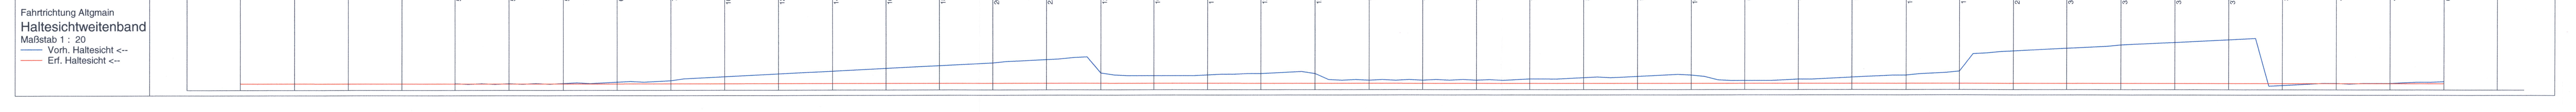
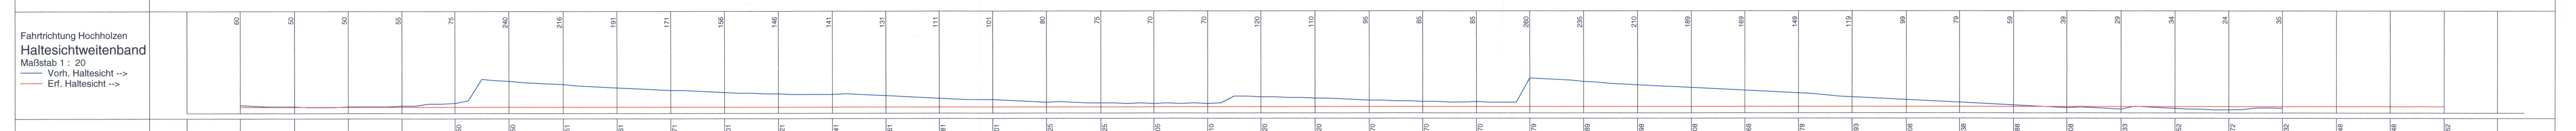
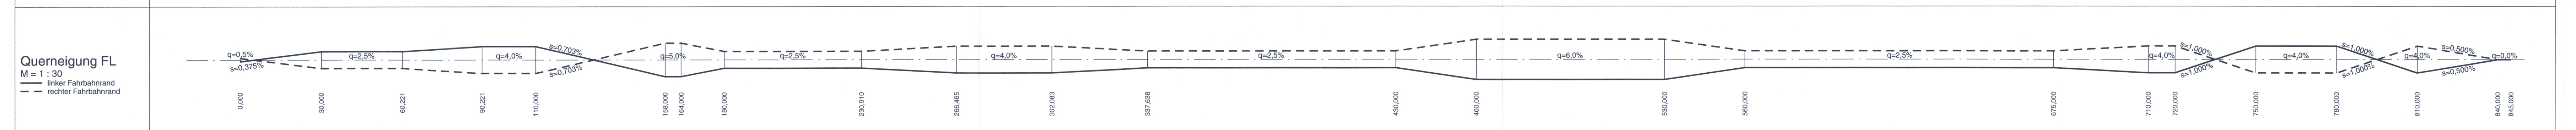



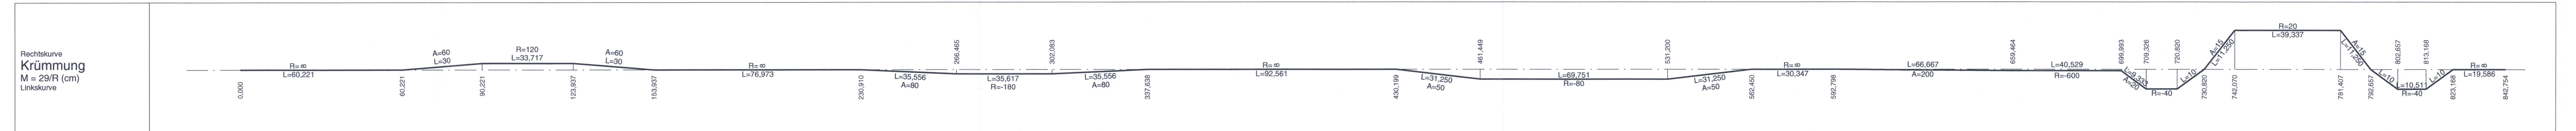

| Nr. | Art der Änderung | Datum | Name |
|-----|------------------|-------|------|
|     |                  |       |      |
|     |                  |       |      |

**SEHLHOFF GMBH**  
 Industriestraße 10 | Telefon 05741 9604-0  
 84137 Vilsbiburg | Telefax 05741 9604-99  
 www.sehloff.eu | vilsbiburg@sehloff.eu

bearbeitet Aug. 2014 Feichtner  
 gezeichnet Aug. 2014 Pohlmeier  
 geprüft Aug. 2014 Leopoldsdorfer

Freistaat Bayern  
 Staatliches Bauamt Passau  
 Servicestelle Pfarrkirchen  
 Amadorfer Straße 11, 84347 Pfarrkirchen, Tel. 0861 / 305-0

Unterlage 8  
 Blatt Nr. 3  
 Datum Zeichen

**B 20, Straubing - Eggenfelden**  
**Ausbau nördlich Falkenberg**

**Bauabschnitt 1**  
**Zusatzfahrstreifen Kenodden - Unterbinder**

Bau-km 0+000 bis Bau-km 4+113  
 Abschnitt 1280, Station 4,113 bis 0+000

**Höhenplan**  
 GVS Altmain - Hochholzen  
 Maßstab 1 : 1000/100

Aufgestellt:  
 Passau, den 20.08.2014  
 Staatliches Bauamt

gez. I. V. Eicher  
 WfB  
 1. Lt. Baudirektor

Festgestellt gem. § 17 FStrG  
 durch Beschluss vom 24.09.2019  
 Nr. 32-4354/21-4419/20  
 Regierung von Niederbayern  
 Landshut, 24.09.2019  
 gez.  
 Kiermaier  
 Oberregierungsrat

Projekt: 10876\_06\_LPH4  
 Datum: 09.10.1976\_A\_LPH\_M000\_2013\_06.11