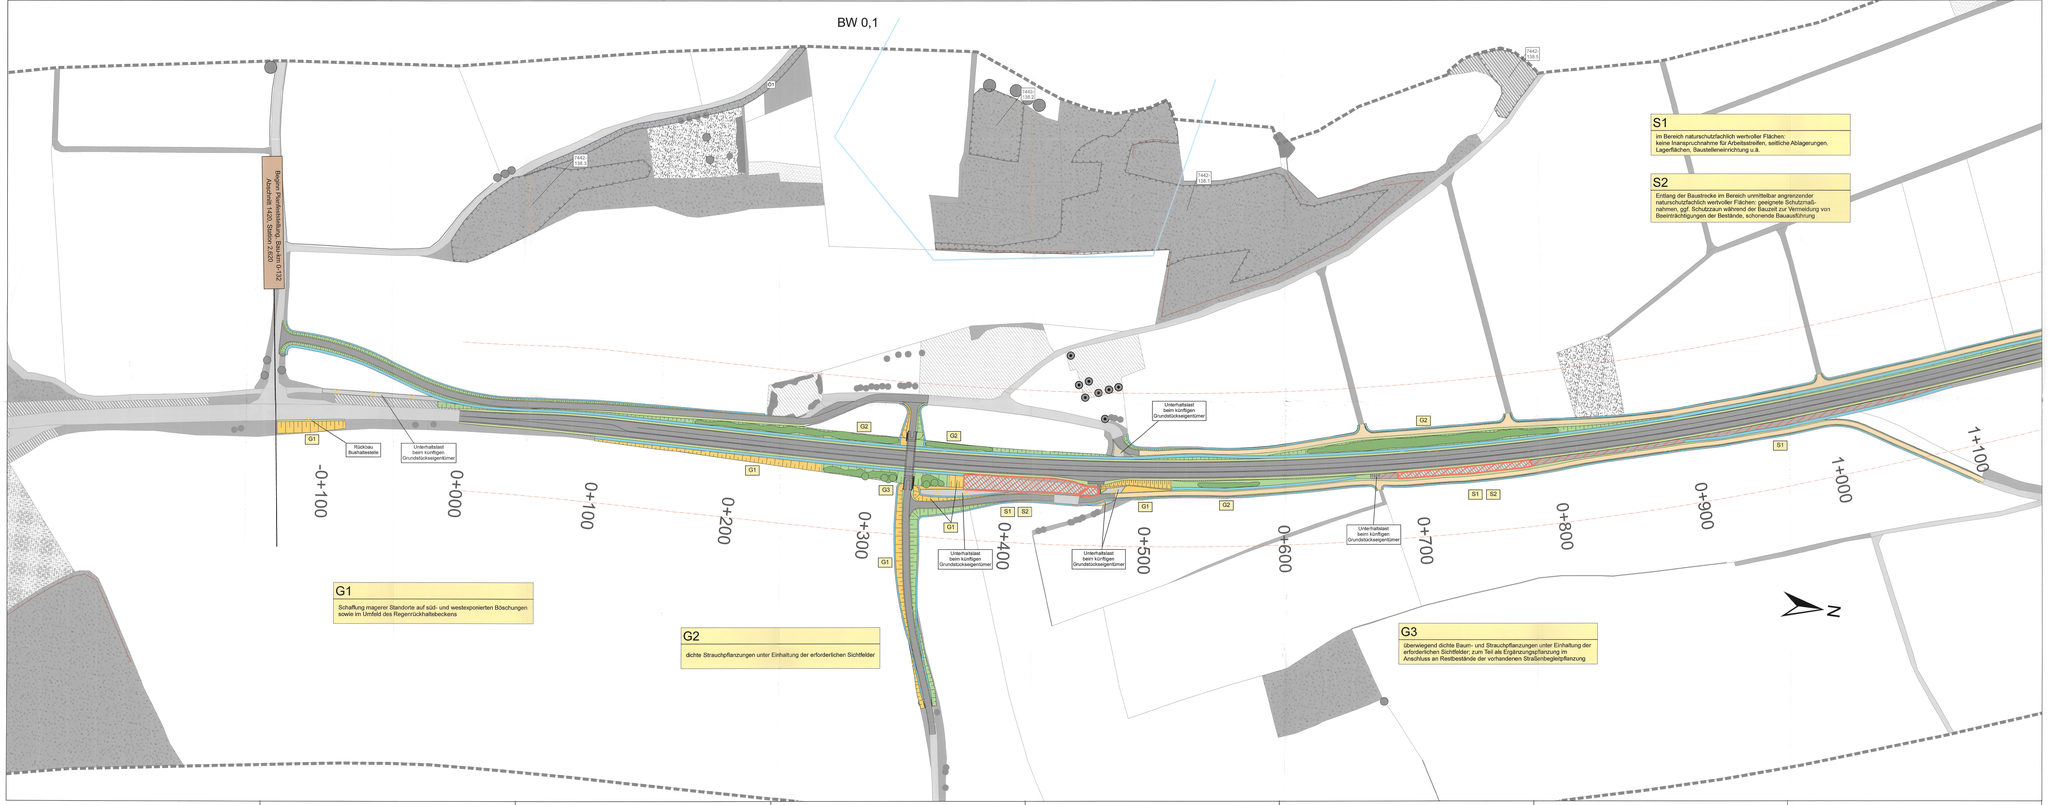

Art der Maßnahme

- A ... Ausgleichsmaßnahme
- G ... Gestaltungsmaßnahme
- S ... Schutzmaßnahme

Ausgleichsmaßnahmen

- Schaffung von Kleinstrukturen in Form von Wurzelstöcken sowie Stein-/Kies-/Sandhaufen (FCS)

Gestaltungsmaßnahmen

- Strauchpflanzung
- Baum-Strauchpflanzung
- Einzelbaumpflanzung
- Landschaftsrasenansaat
- Anlage magerer Standorte mit Magerrasenansaat

Schutzmaßnahmen

- keine Flächeninanspruchnahme während der Bauzeit (kleine Ablagerungen, Baustelleneinrichtung etc.)
- Schutz (ggf. durch Zaun) während der Bauzeit

Bestand

- Siedlung, bebaute Fläche
- Acker, Grünland
- Extensivgrünland
- Grünlandbrache
- flächige Gehölzstruktur
- Baum, Strauch
- Obstbaum
- Streuobstbestand, Obstwiese
- Wald
- Gras-Kraut-Flur, feuchter Saum, Grünweg
- Straße, Weg (befestigt)
- Bach, Graben
- Bach, Graben (temporär wasserführend)
- Feldkreuz/Bildstock

- Biotop gemäß amtlicher Biotopkartierung mit
- Biotop-Nummer
- eigenkartierte Biotop mit
- Biotop-Nummer

Sonstiger Darstellungen

- Beeinträchtigungszone (neu), 50 m (Prognosehorizont: 2030)
- Rückbau
- Untersuchungsgebiet

LANDSCHAFTSBÜRO Pirkl - Riedel - Theuer

BÜRO LANDSHUT
Pfarrer-Lindner-Straße 1 Landshut
Tel.: 0871/2 70 20-0 - Fax: 270350
info@landschaftsbuero.net

BÜRO DARMSTADT
Im Rosengarten 19 - 64293 Darmstadt
Tel.: 06151/95929-0 - Fax: 9659172
landschaftsbuero-darm-online.de

Nr.	Art der Änderung	Datum	Name

Freistaat Bayern
Staatliches Bauamt Landshut
Ignaz-Regensburger Str. 7, 84034 Landshut
Tel. 0871/8086-0 Fax. 0871/8086-1199 E-Mail: poststelle@staba-landshut.bay.de

Unterlage		12.2
Blatt Nr.		1
Datum		Zeichen
bearbeitet	Aug. 2014	BR / HH
gezeichnet	Aug. 2014	HH
geprüft	Aug. 2014	Wbl

PLANFESTSTELLUNG

B 20 Straubing - Eggenfelden

Ausbau 2+1 Haunersdorf

von Bau-km 0+132 bis Bau-km 2+075
Abschnitt 1420, Station 2,522 bis Abschnitt 1440, Station 0,120

Landschaftspflegerischer **Maßnahmenplan**

Maßstab: 1 : 1.000

Aufgestellt:
Landshut, den 26.08.2014
Staatliches Bauamt

Dreier, Baudirektor

Festgestellt gem. § 17 FStrG
durch Beschluss vom: 18. 02. 2016
Nr. 22 – 4354.2.1 – 6.5 / 72e

Regierung von Niederbayern
Landshut, 18. 02. 2016
gez.
Kiermaier
Regierungsdirektor