


# Straßenquerschnitt

RAL EKL 3

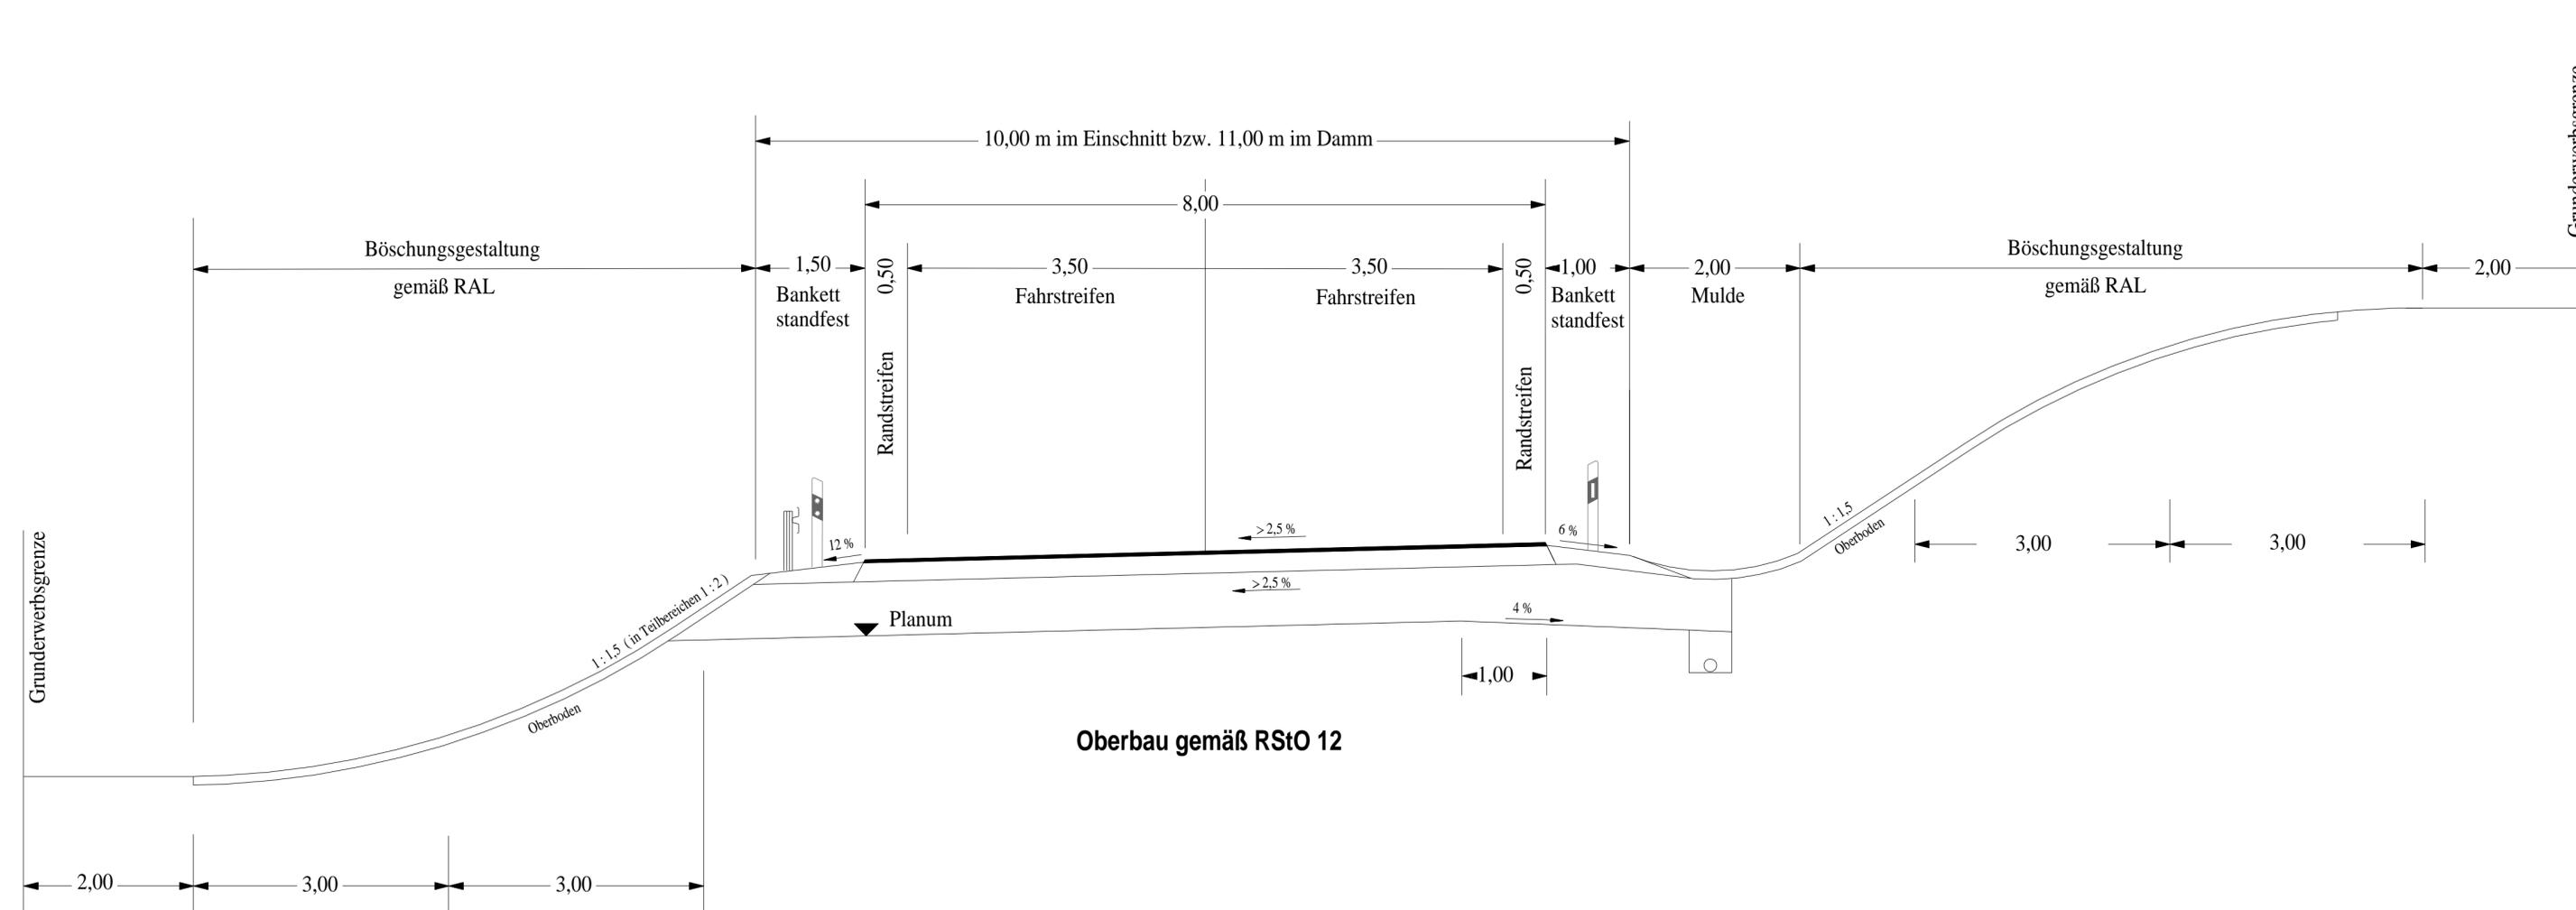

Nr.	Art der Änderung	Datum	Name

Freistaat Bayern Staatliches Bauamt Passau <small>Am Schanzl 2, 94032 Passau, Tel. 0851/5017-01, Fax 0851/5017-1099, E-Mail: poststelle@stbapa.bayern.de</small>		Unterlage 6
	Blatt Nr. Datum Zeichen	bearbeitet Oktober 2014 Maier
<b>B 85</b> <b>Ausbau nördlich Eberhardsreuth und Erneuerung der Ohebrücke</b> Bau-km 0+000 bis Bau-km 0+790 B 85_2760_0,66 bis B 85_2740_1,03	gezeichnet Oktober 2014 Zitzelsberger	Datum Zeichen
	geprüft Mai 2015 Berzl/Maier	<b>Straßenquerschnitt</b>
	Maßstab 1 : 50	Festgestellt gem. § 17 FStrG durch Beschluss vom <b>06.04.2020</b> Nr. <b>32-4354.21-52/B85</b> Regierung von Niederbayern Landshut, 06.04.2020 gez. Kiermaier Regierungsdirektor
Aufgestellt: Passau, den 19.01.2016 Staatliches Bauamt gez. Wufka Ltd. Baudirektor	Projekt: Gumpenreit Geobasisdaten: © Bayerische Vermessungsverwaltung (Darstellung der Flurkarte als Eigentumsnachweis nicht geeignet)	Datei: P:\B85\Gumpenreit\Unterlage6.sda