


Zeichnerische Darstellung von Bohrprofilen nach DIN 4023

AP1

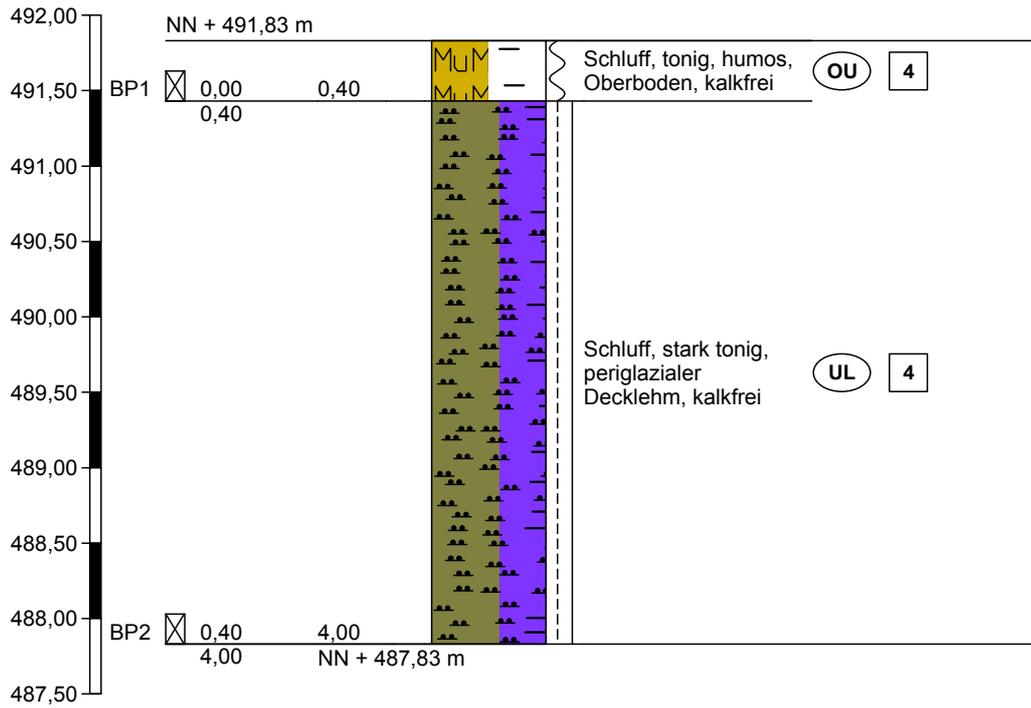

Höhenmaßstab 1:50

Schichtenverzeichnis

für Bohrungen ohne durchgehende Gewinnung von gekernten Proben

Anlage

Bericht:

Az.: L15/II-230.154

Bauvorhaben: 110kV- Kabelleitung Anschluss Tann (Ltg.-Nr. LH-08-O58/1,2)

Bohrung Nr AP1 /Blatt 1

Datum:

18.10.2016

1	2				3	4	5	6
Bism unter Ansatz- punkt	a) Benennung der Bodenart und Beimengungen				Bemerkungen Sonderprobe Wasserführung Bohrwerkzeuge Kernverlust Sonstiges	Entnommene Proben		
	b) Ergänzende Bemerkungen ¹⁾					Art	Nr.	Tiefe in m (Unter- kante)
	c) Beschaffenheit nach Bohrgut	d) Beschaffenheit nach Bohrvorgang	e) Farbe					
	f) Übliche Benennung	g) Geologische ¹⁾ Benennung	h) ¹⁾ Gruppe	i) Kalk- gehalt				
0,40	a) Schluff, tonig, humos					B	BP1	0,40
	b)							
	c) erdfeucht, weich	d) leicht zu bohren	e) dunkelbraun					
	f) Oberboden	g)	h) OU	i) 0				
4,00	a) Schluff, stark tonig				kein Grundwasser angetroffen	B	BP2	4,00
	b)							
	c) erdfeucht, steif - halbfest	d) mittelschwer bis schwer zu bohren	e) hellgrau					
	f) periglazialer Decklehm	g)	h) UL	i) 0				
	a)							
	b)							
	c)	d)	e)					
	f)	g)	h)	i)				
	a)							
	b)							
	c)	d)	e)					
	f)	g)	h)	i)				

¹⁾ Eintragung nimmt der wissenschaftliche Bearbeiter vor.