


380-kV-Leitung (St. Peter -) Landesgrenze - Simbach B153

Grunderwerbsplan Mast Nr. 26 - Mast Nr. 30

Deckblatt

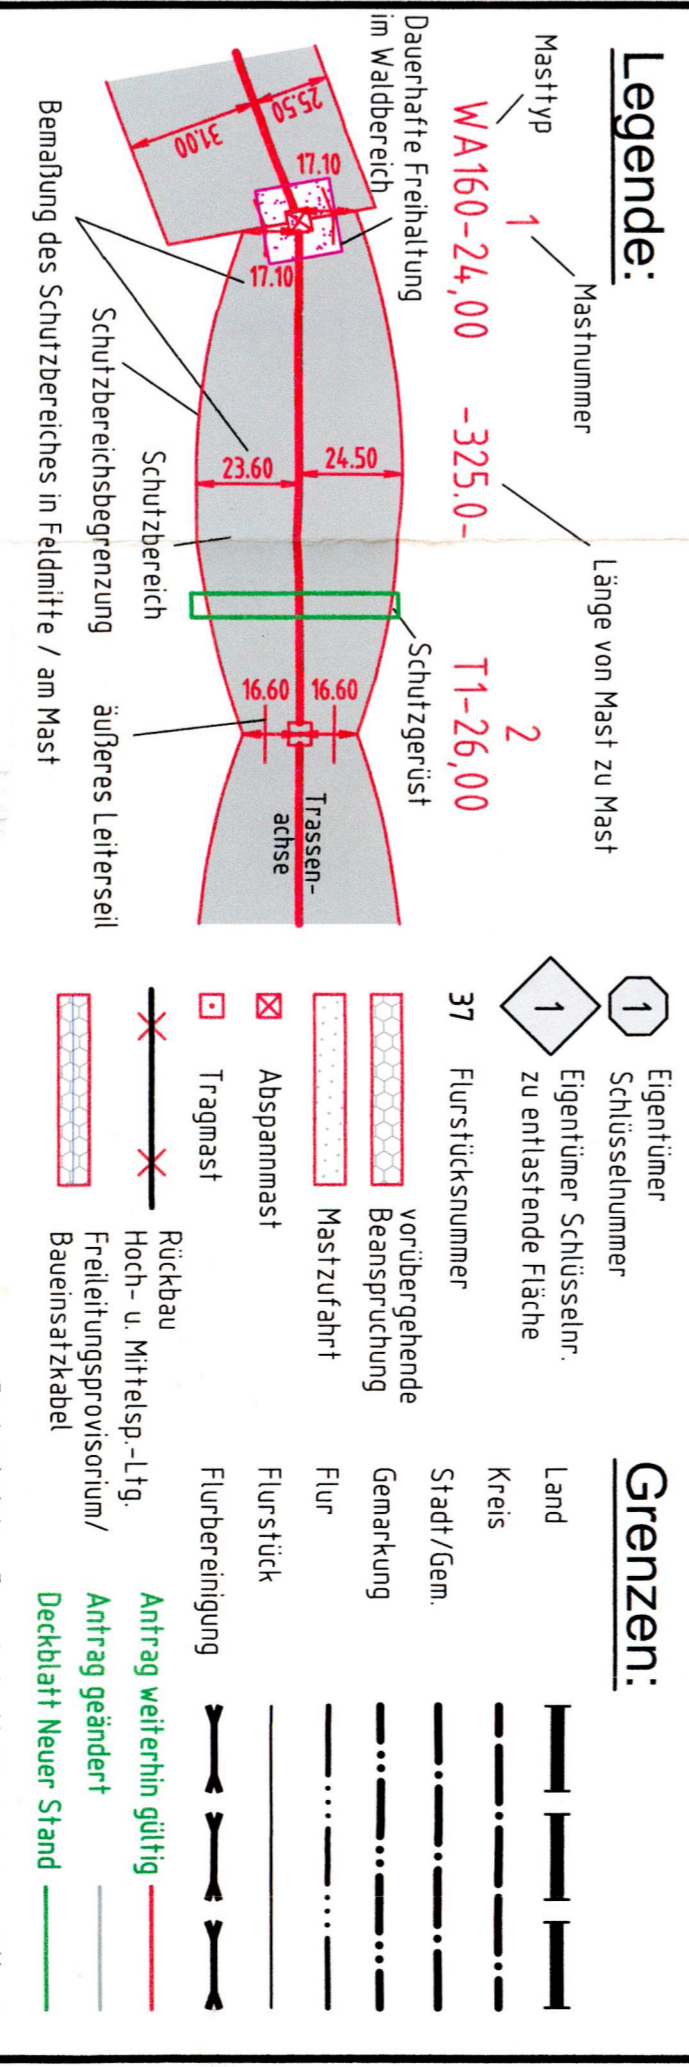

Planfeststellungsunterlage

Aufgestellter:
Bayreuth
Tennet TSO GmbH
i.V. gez. Thomas Ehrhardt-Unglaub i.A. gez. Dirk Dafler

Maßstab: Länge=1:2500
Einheit: Meter

Datum: 04.04.2023

SPiE

Name	Datum	Bearb.
Oberrner/Brand	24.06.2016	Maßstab
Hochholzer	24.06.2016	Geptr.
		Norm
		Servicebereich
		CDGIT


Deckblatt 13.02.2018 Die Urspr.

Tennet Taking power further

Grenzen:

Mast Andree *M. Andree*
Preis Johanna *St. Peter*
Stempel *St. Peter*
Hilvers *St. Peter*
Eichinger *St. Peter*
Hartmann *St. Peter*
Wagner *St. Peter*
Lorenz *St. Peter*
Hörner *St. Peter*
Fahris *St. Peter*

Edlinger (Hilvers) 0049 1525 3860463
David 0049 1923 481284
Preis Johanna: Keine Andree zurückfühg

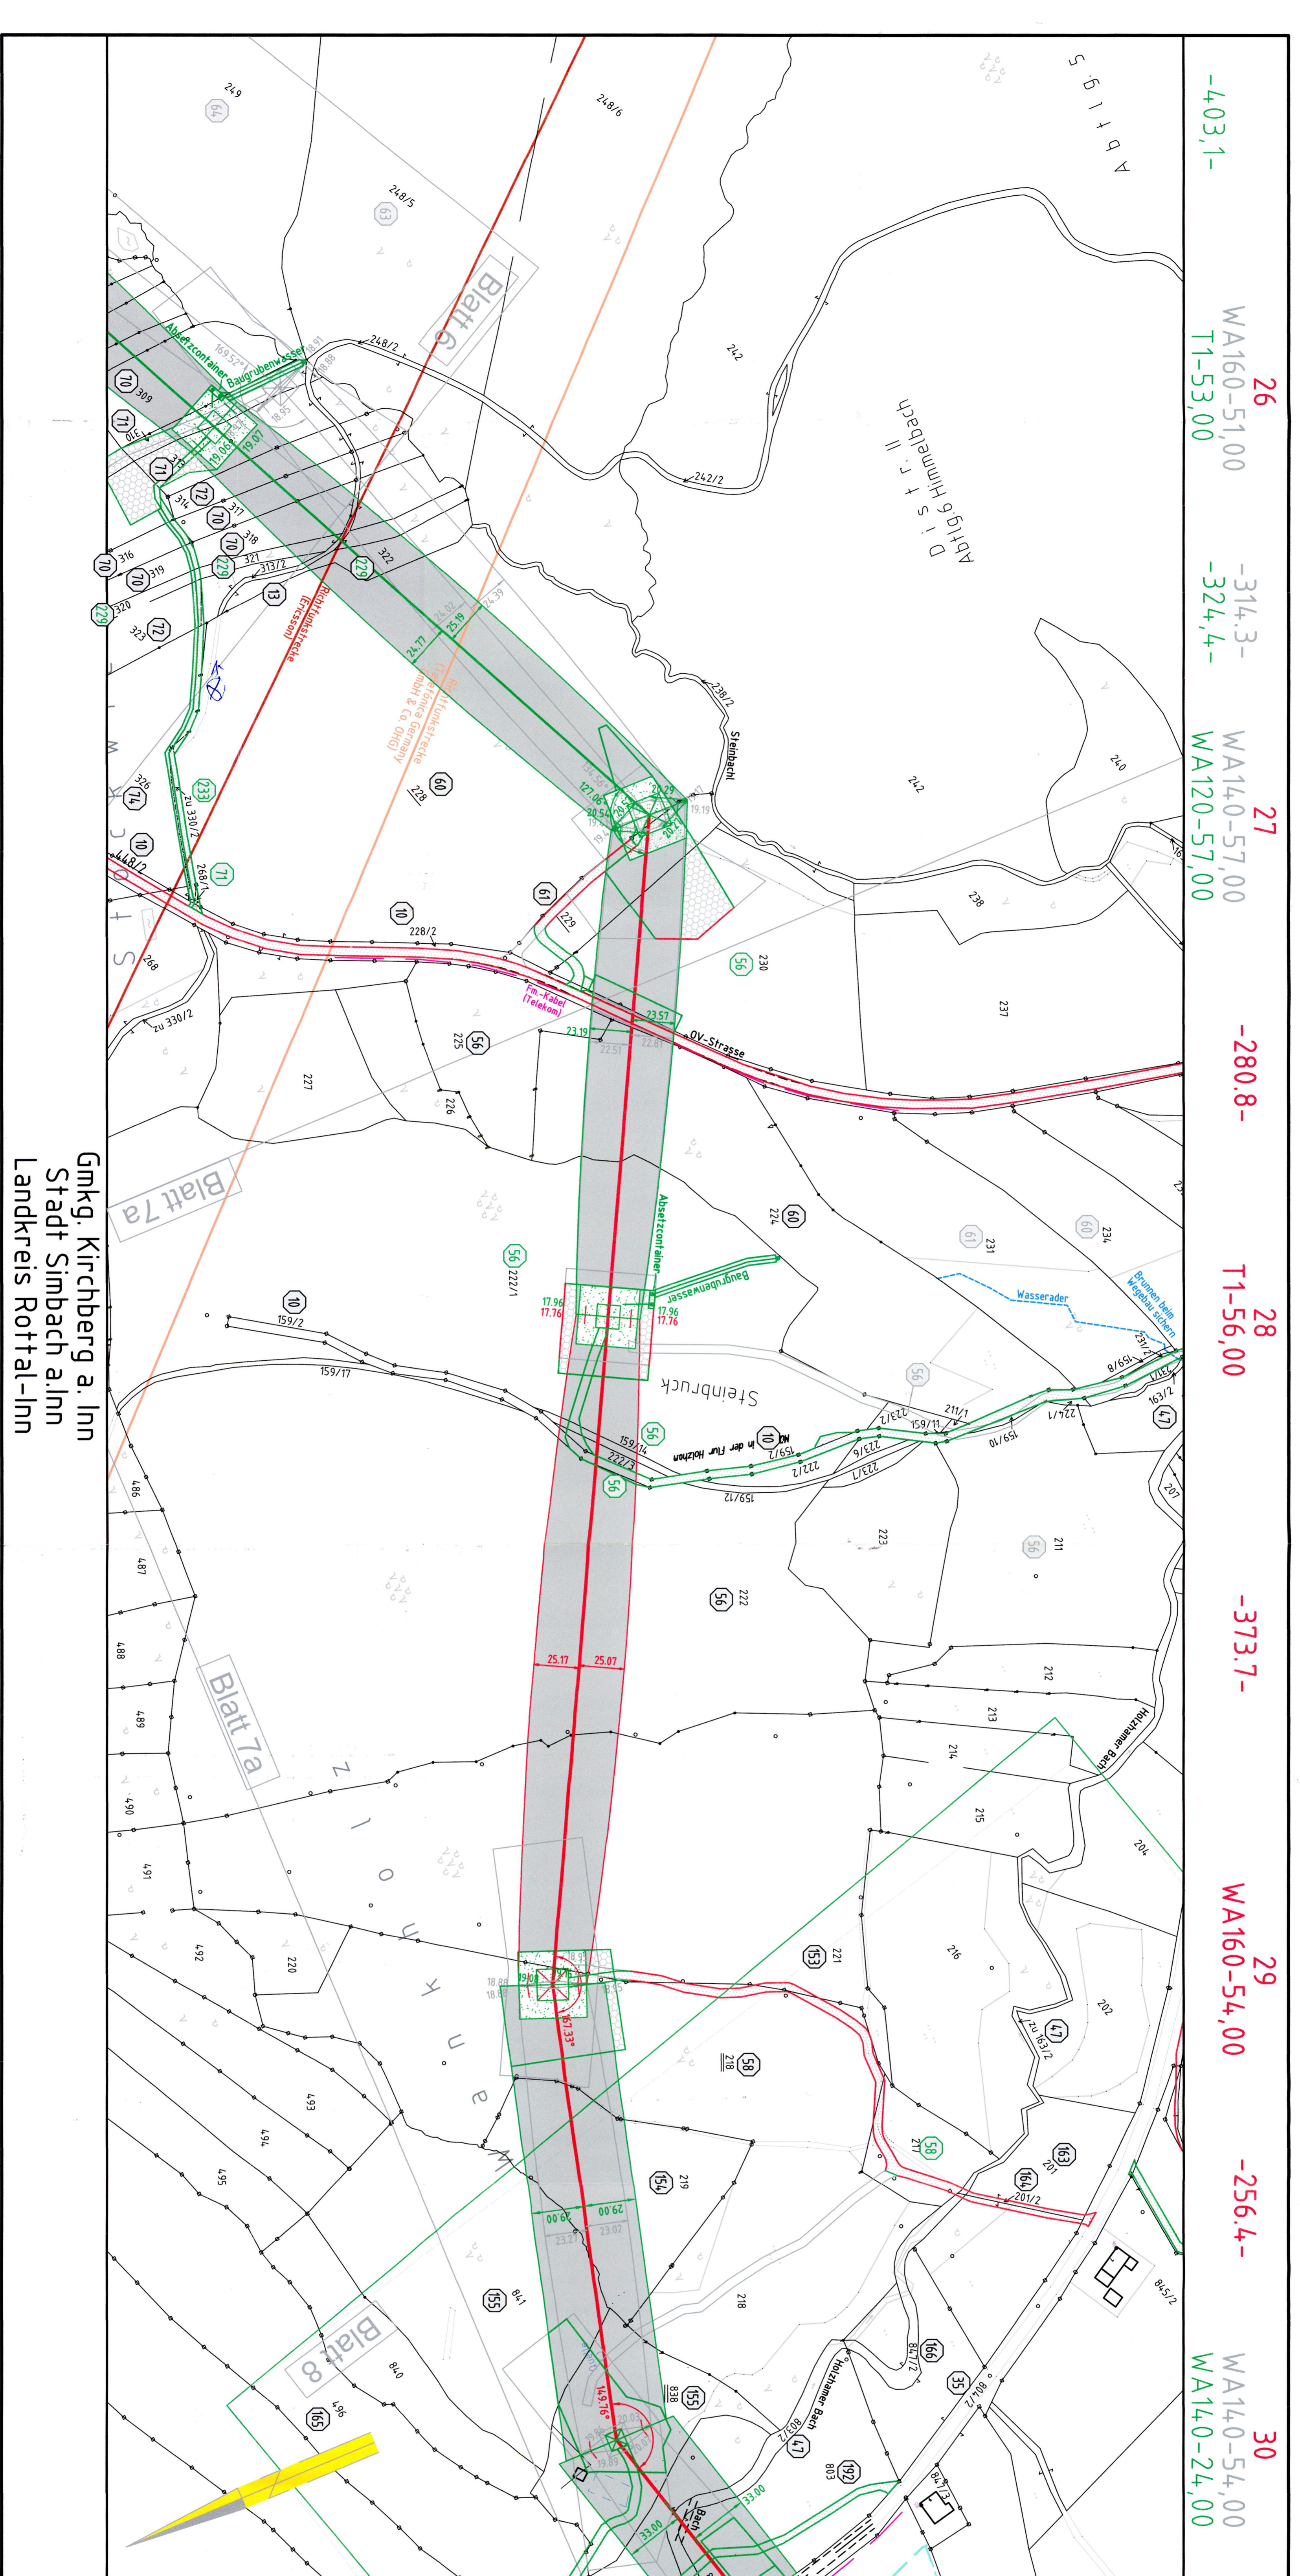

-403,1-	26	WA160-51,00	-314,3-	27	WA140-57,00
		T1-53,00	-324,4-		WA120-57,00
			-280,8-	28	T1-56,00
			-373,7-	29	WA160-54,00
			-256,4-	30	WA140-24,00

Gmkg. Kirchberg a. Inn
Stadt Simbach a. Inn
Landkreis Rottal-Inn