

26
WA160-51,00
DA
delta h = 0,43 m

27
WA140-57,00
DA
delta h = 0,77 m

27
WA120-57,00
DA
delta h = 0,77 m

27
WA140-57,00
DA
delta h = 0,77 m



28
T1-56,00
VH
delta h = 0,99 m

29
WA160-54,00
DA
delta h = 1,05 m

29
WA160-54,00
DA
delta h = 1,05 m

30
WA140-24,00
DA
delta h = 0,25 m

30
WA140-54,00
DA
delta h = 0,51 m

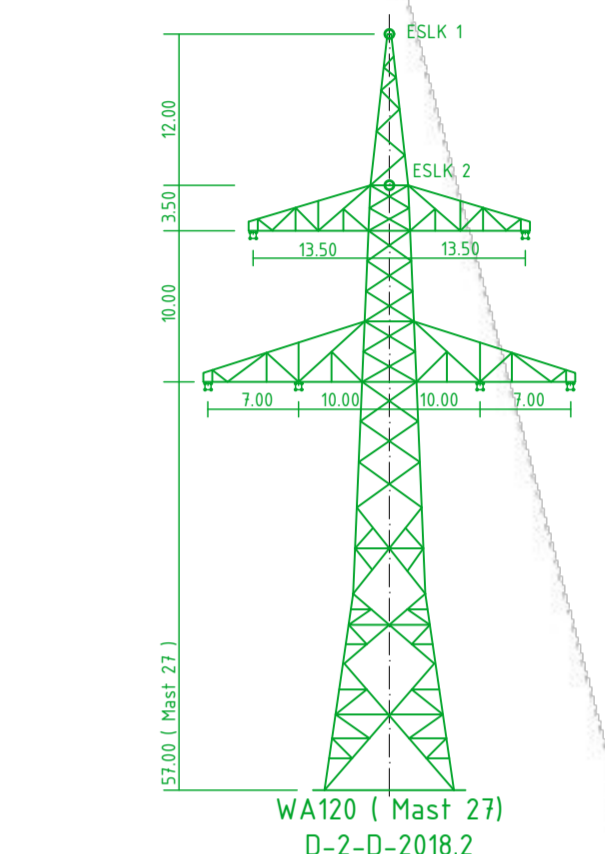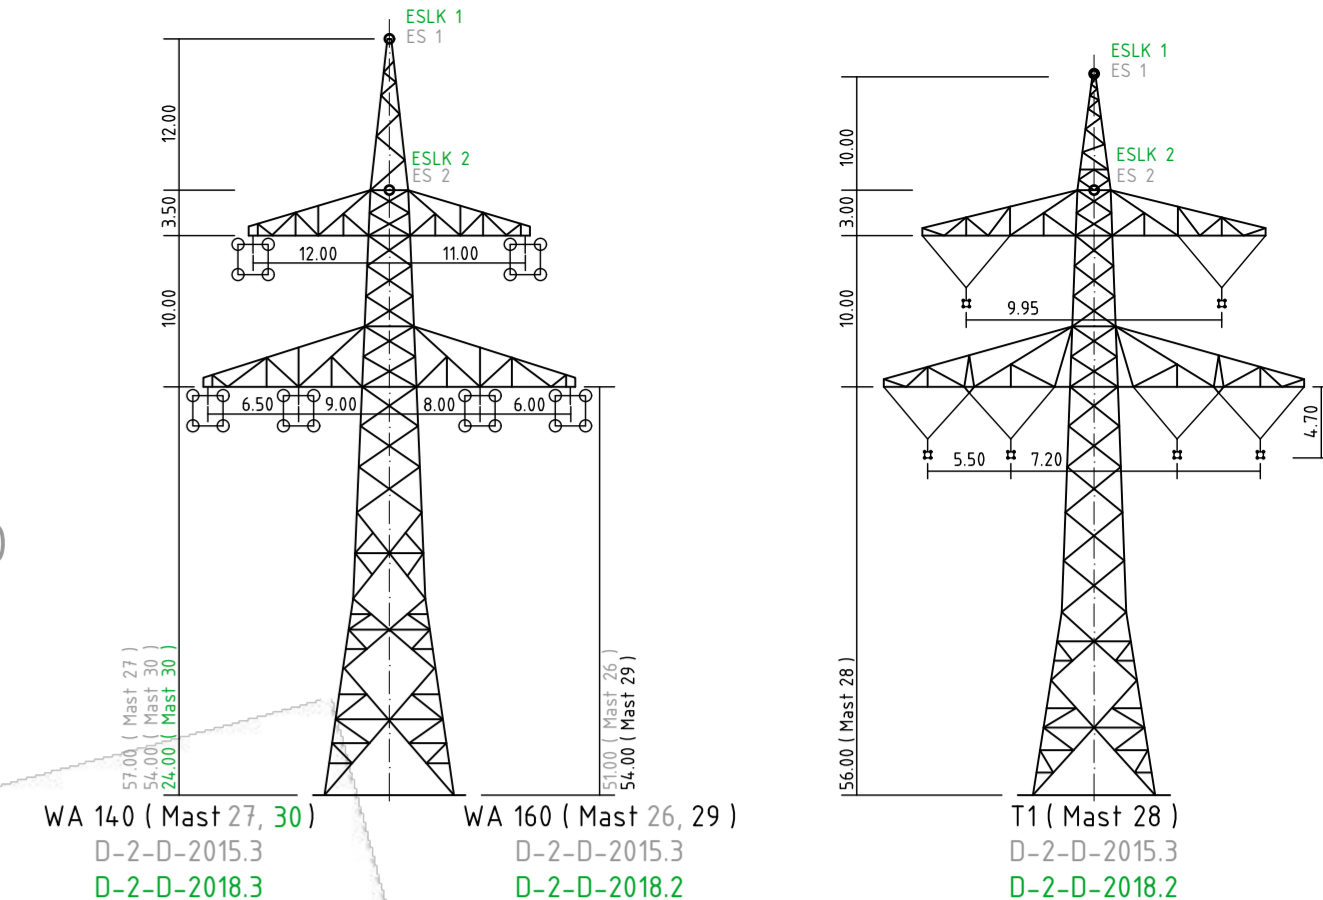






weiter siehe Blatt 5

weiter siehe Blatt 5a

weiter siehe Blatt 7

Vegetation innerhalb eines 2 x 4,5m - Schutzstreifens
Vegetation ausserhalb eines 2 x 4,5m - Schutzstreifens

Antrag weiterhin gültig
Antrag geändert
Deckblatt neuer Stand

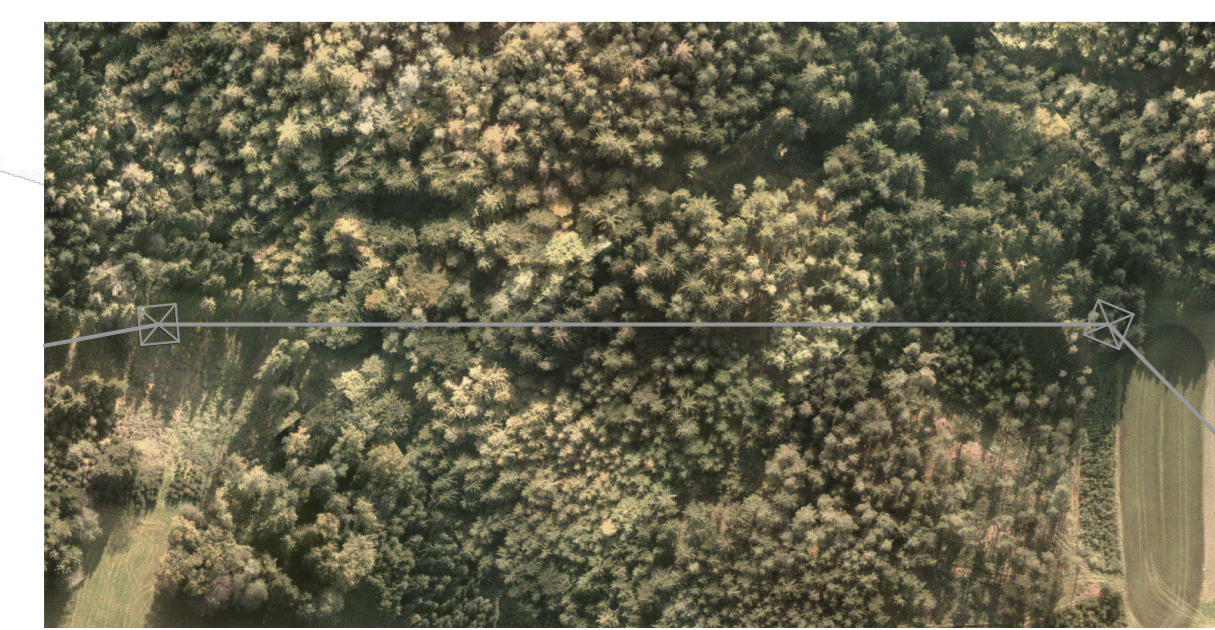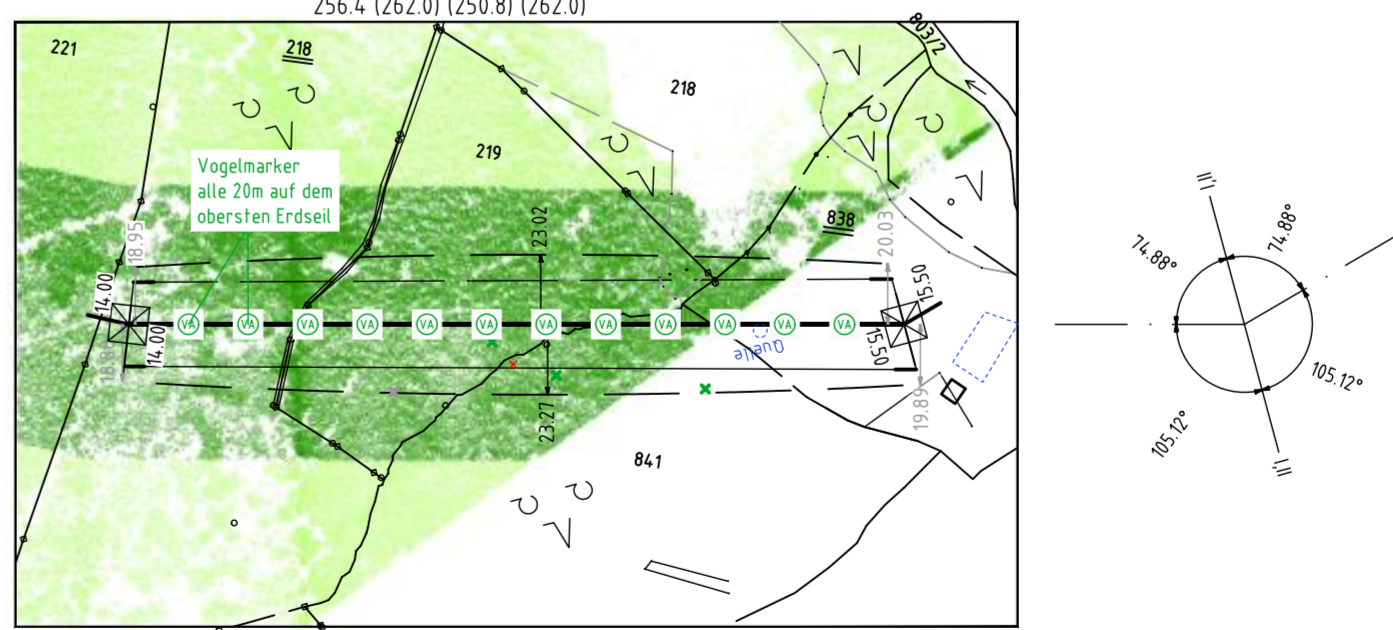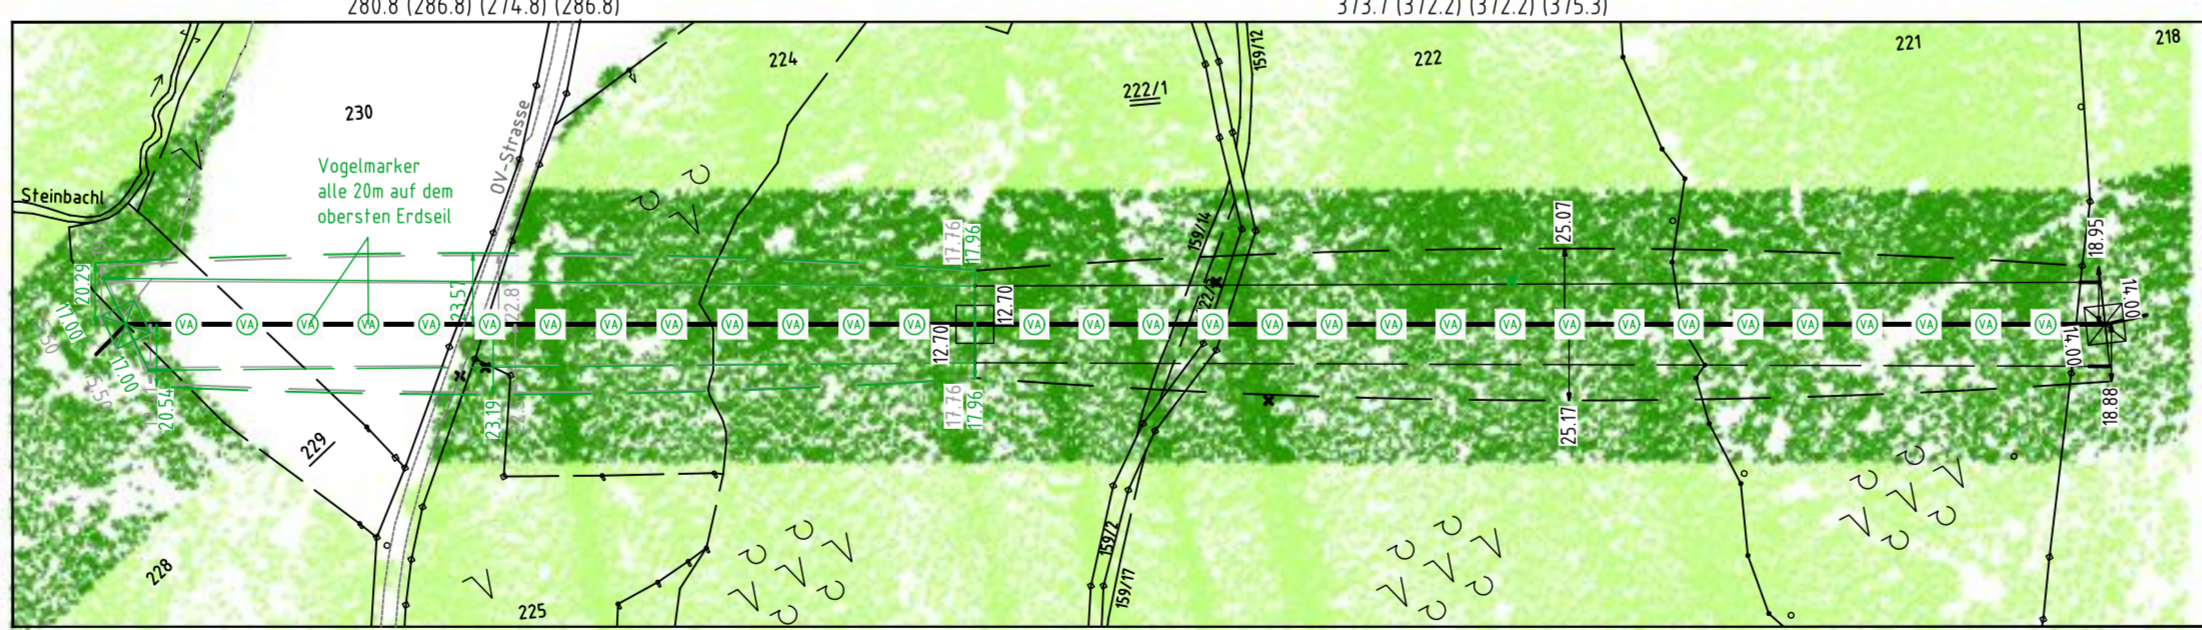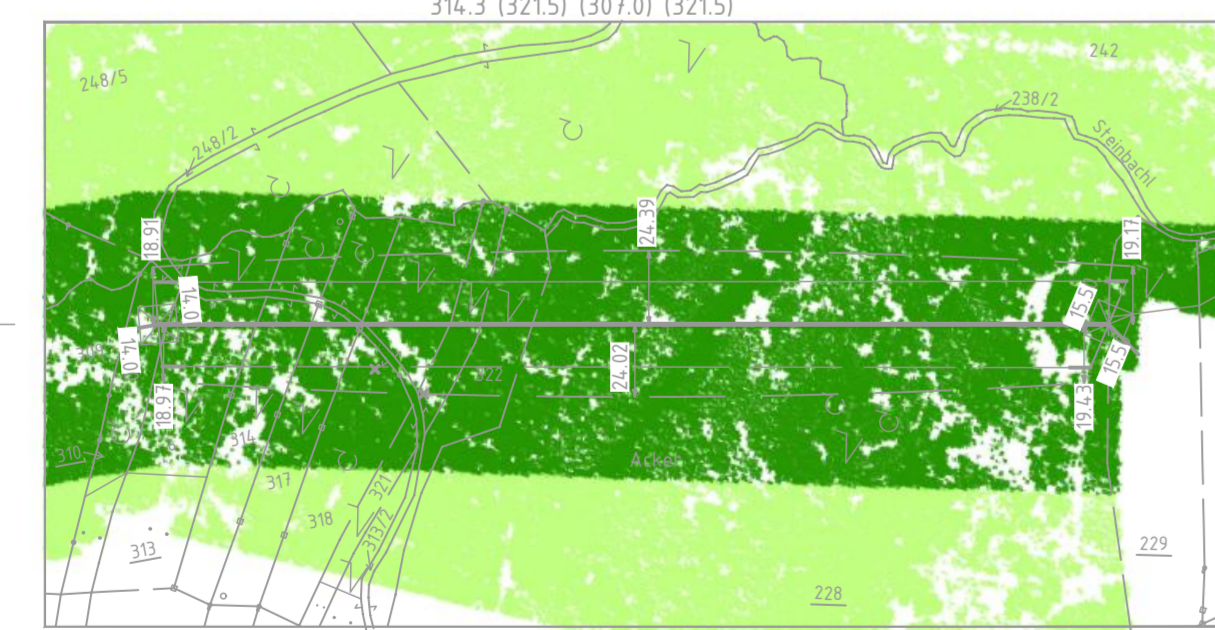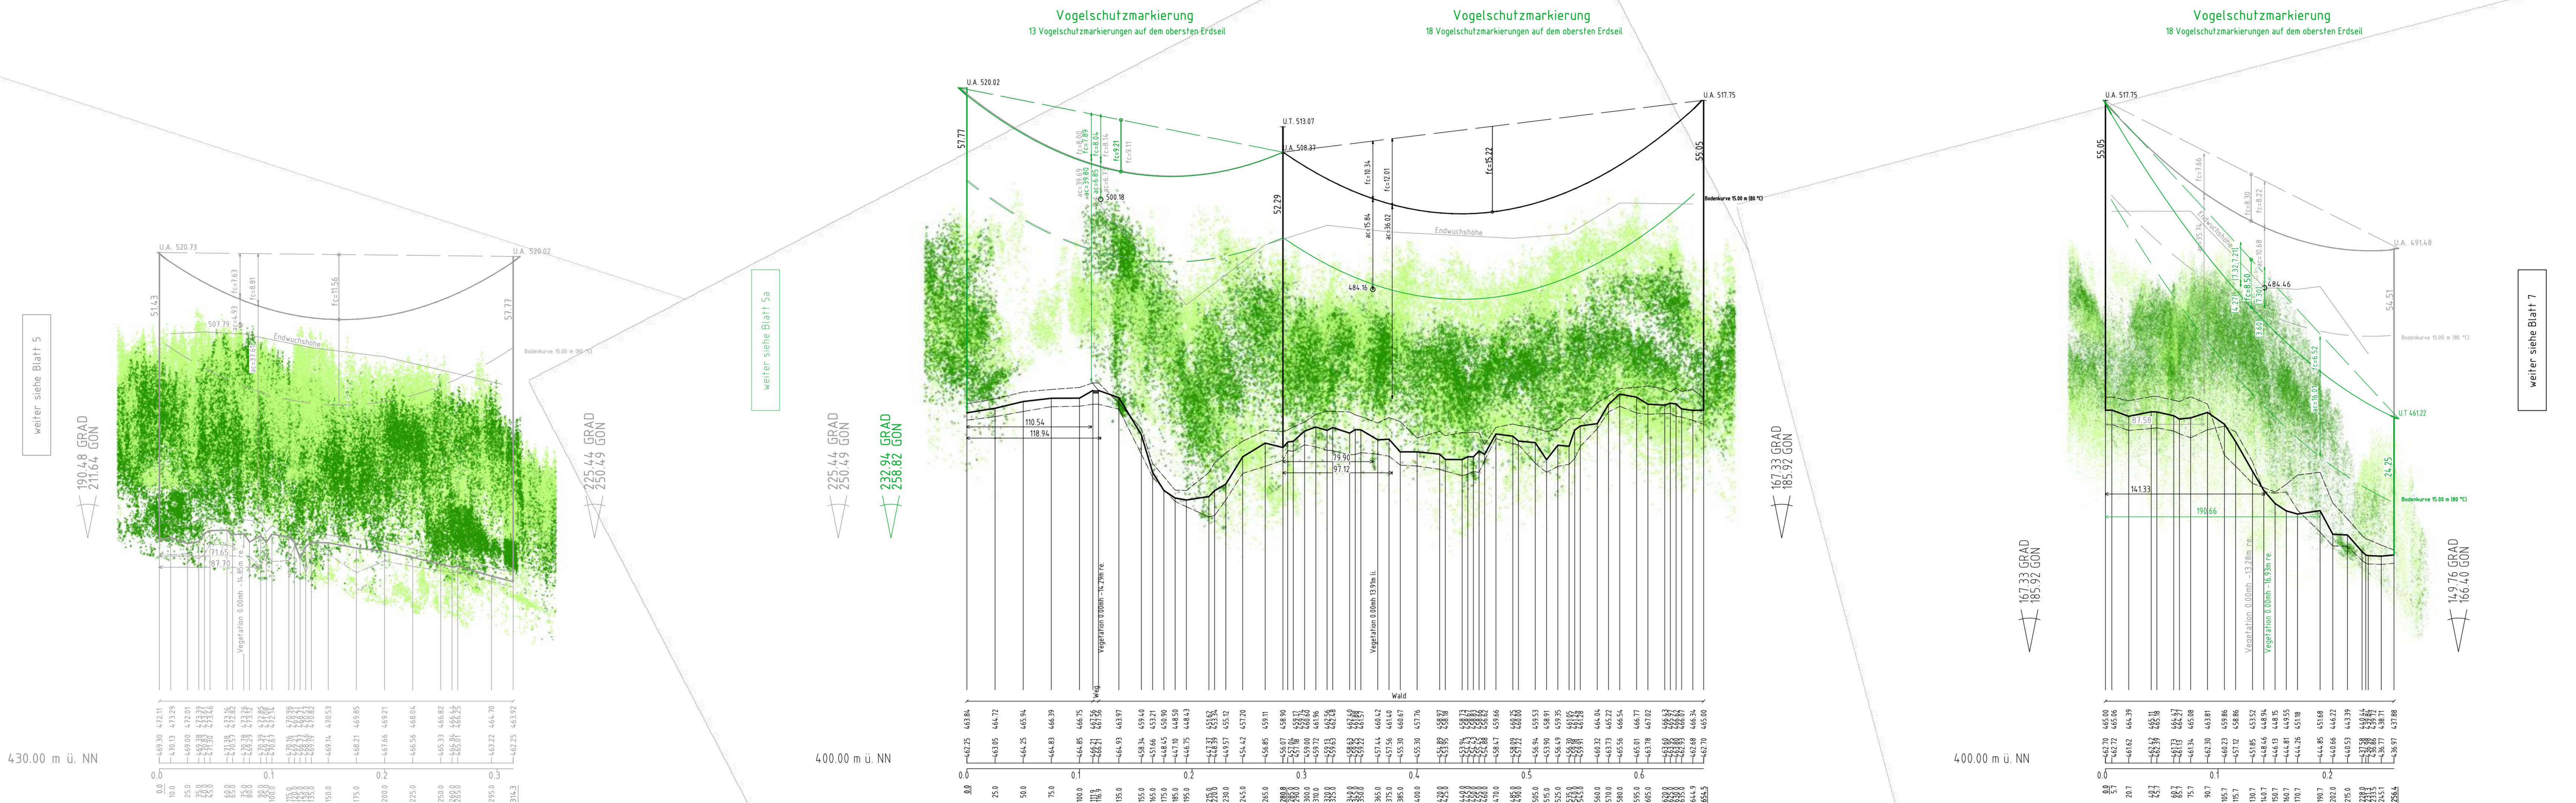

Anlage 8.1
Blatt 6 / 13

Tennet
Taking power further

380-kV-Leitung
(St. Peter -) Landesgrenze - Simbach B153

LÄNGENPROFIL
von Bauwerk Nr. 1
Deckblatt

Mast Nr. 26 - Mast Nr. 27 - Mast Nr. 30

DIN VDE-Bestimmung	: 0210/Norm VDE 1/11 (Eiszone 2, Windzone 1)
Gestänge	: D-2-D-2018.2, D-2-D-2018.3
Belegung	: D-2-D-2015.3
Leiteseil	: 4x3x4 565-AL1/72-ST1A, MZS=46,0N/mm ²
Erdschl	: LWL-ESLK 2x 261-AL3/25-420GA, MZS=44,0N/mm ² - MZS=47,0N/mm ²
Sonstige Belegung	: LWL-ESLK 2x1265/35 - MZS=44,0N/mm ²
Kettenlänge	: DA = 7,00m, VH=4,70m
Seitliche Überhöhung	: 15,00 m rechts ----- oder links ----- aufgenommen

Planfeststellungsunterlage																									
Aufgestellt:	24.06.2016																								
Bayreuth	13.08.2021																								
Tennet TSO GmbH																									
i.V. gez. Thomas Ehrhardt-Unglaub	i.A. gez. Dirk Dafler																								
Planstab	Einheit																								
Länge=1:2500	Meter																								
Höhe=1:500																									


