

41
WA160-48,00
DA
delta h = 0,94 m
Verdriller

41
WA120-48,00
DA
delta h = 0,98 m
Verdriller

42
T1-41,00
VH
delta h = 0,78 m
delta h = 0,69 m

43
WA140WAZ-24,00
380-kV = DA
110-kV = DA
delta h = 1,15 m

43
WA140-24,00




43
WA140WAZ-24,00
380-kV = DA
110-kV = DA
delta h = 1,15 m

44
WA160-21,00
380-kV = DA
110-kV = DA
delta h = 1,36 m







Vogelschutzmarkierung
14 Vogelschutzmarkierungen auf dem obersten Erdseil

Vogelschutzmarkierung
13 Vogelschutzmarkierungen auf dem obersten Erdseil

Vogelschutzmarkierung
17 Vogelschutzmarkierungen auf dem obersten Erdseil

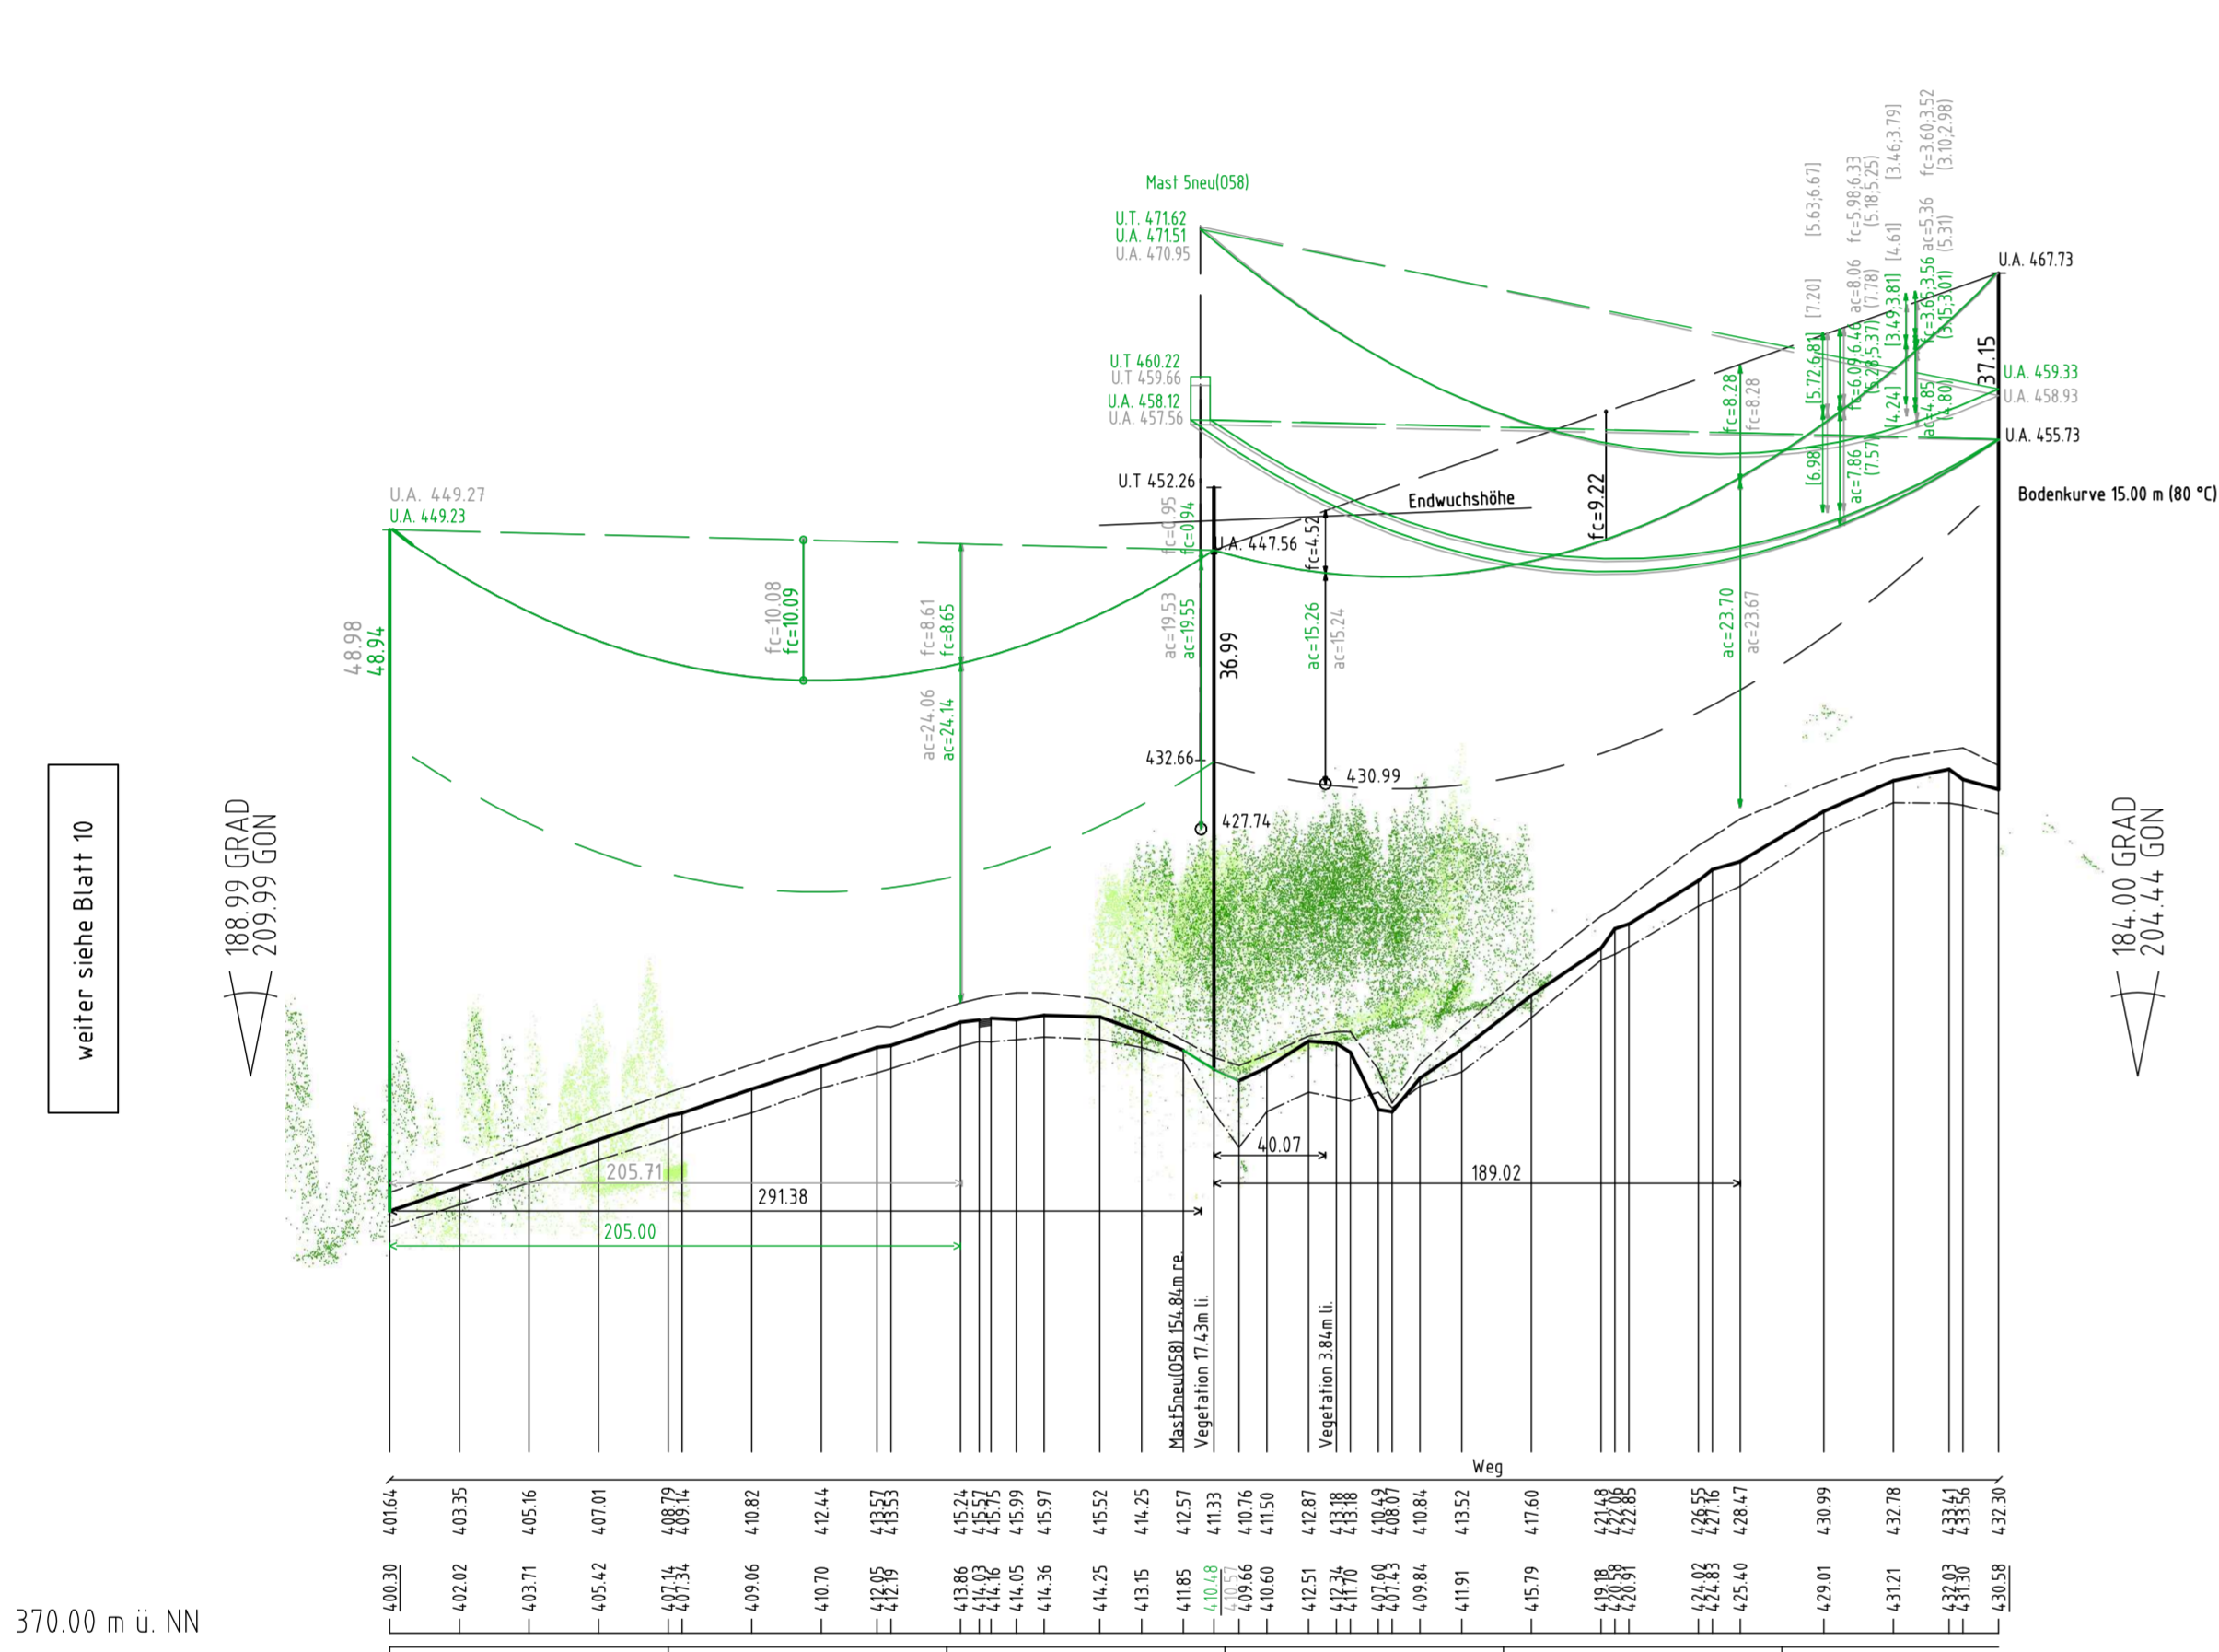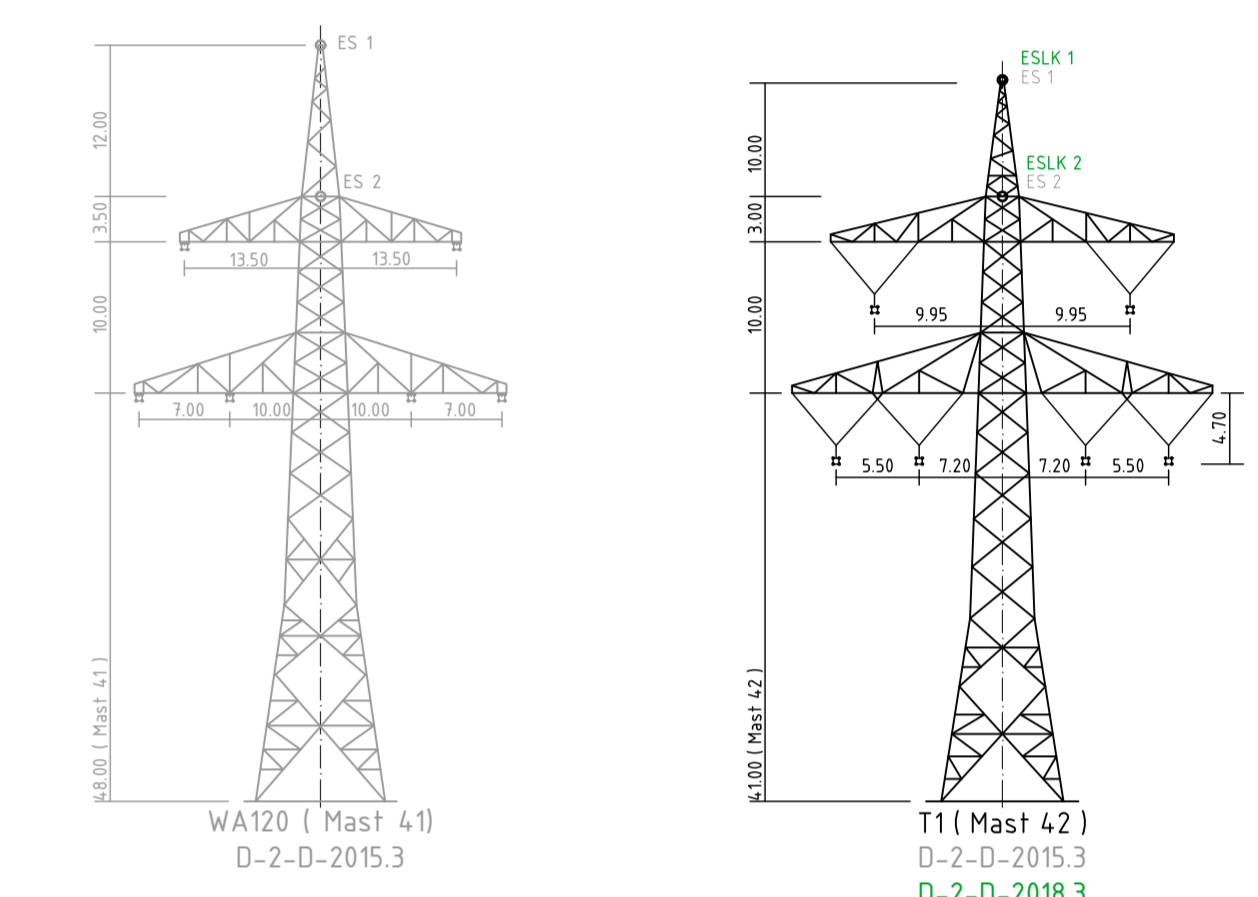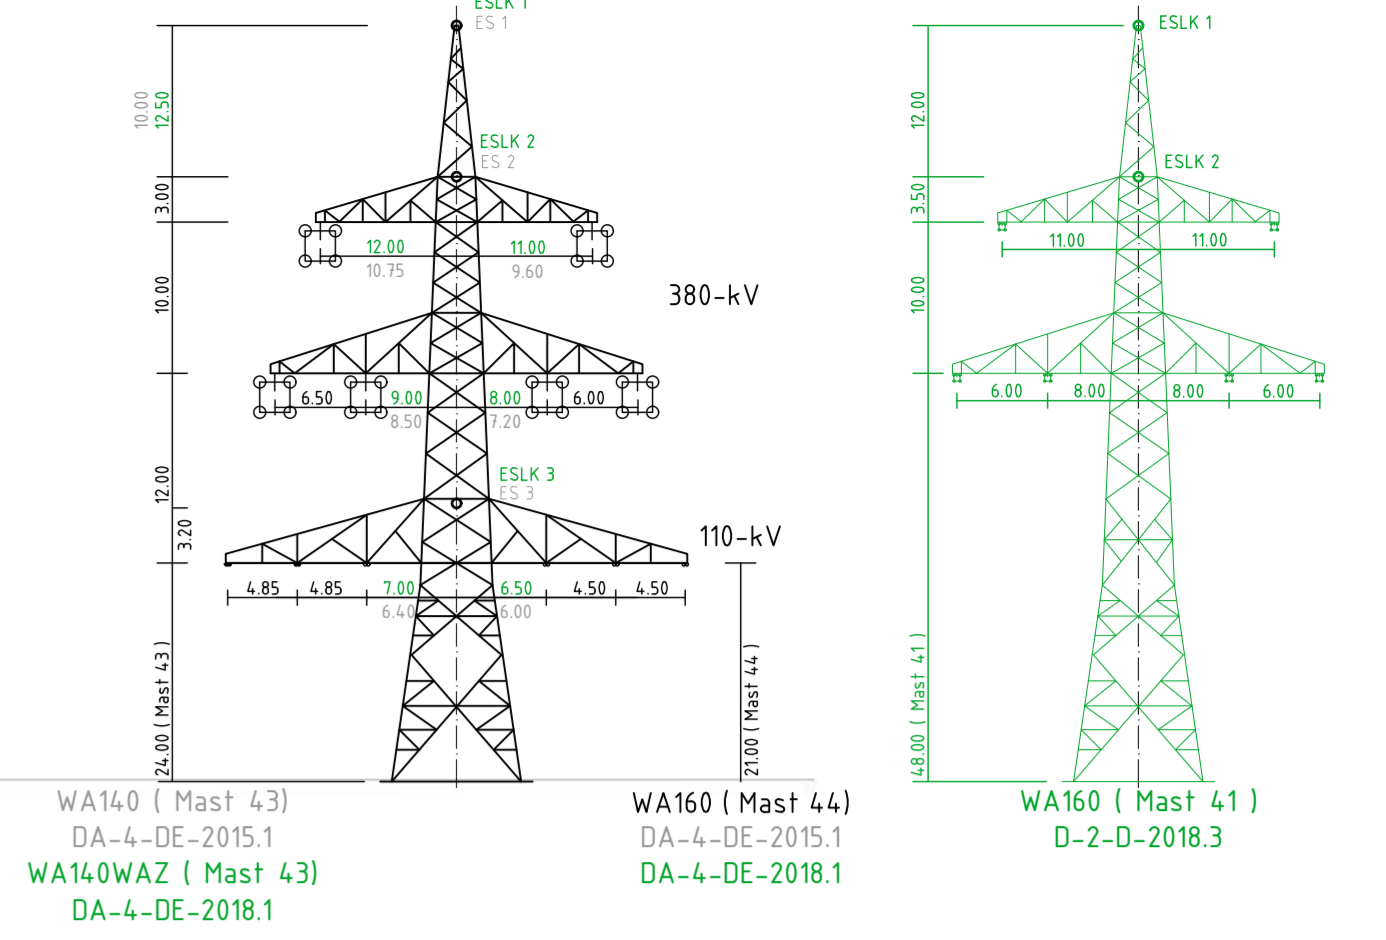


---	--

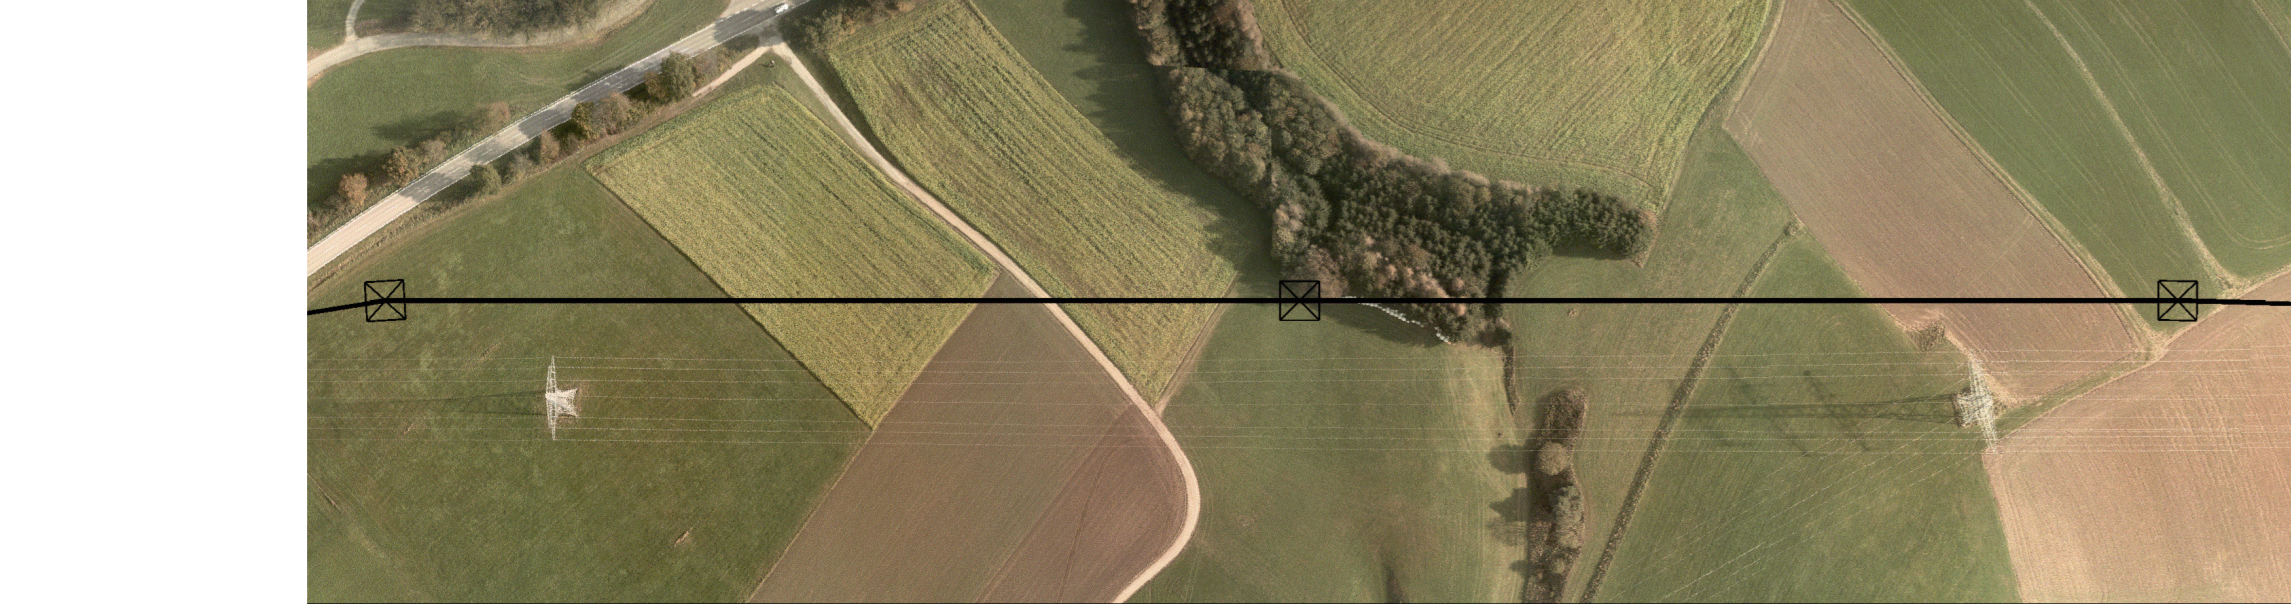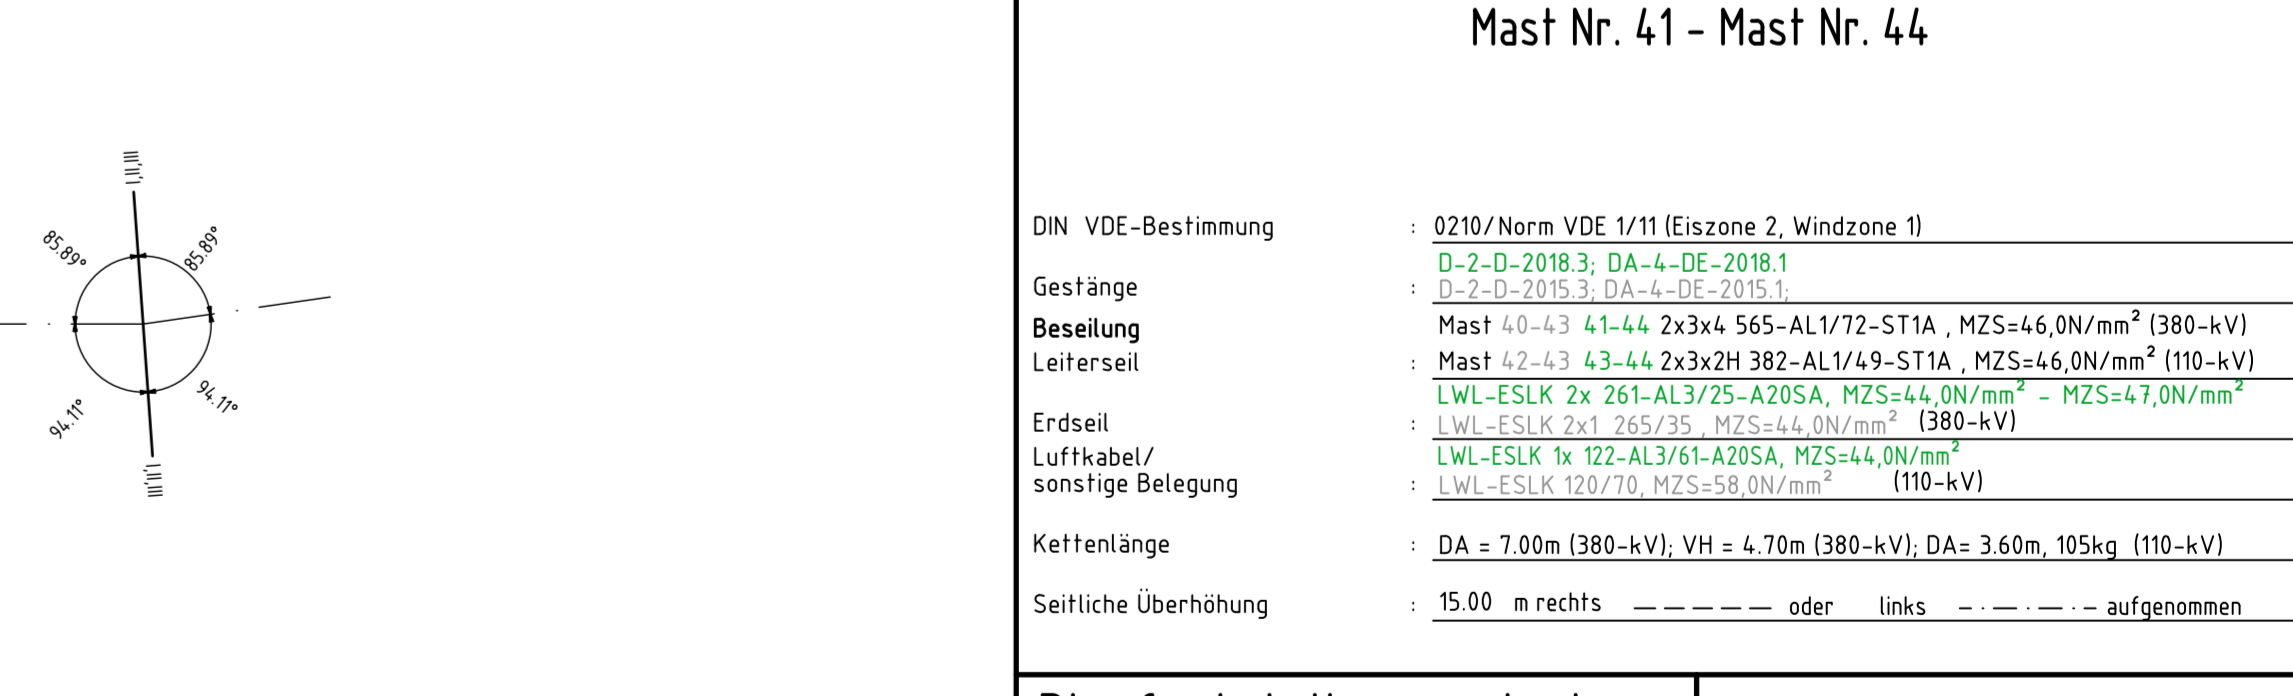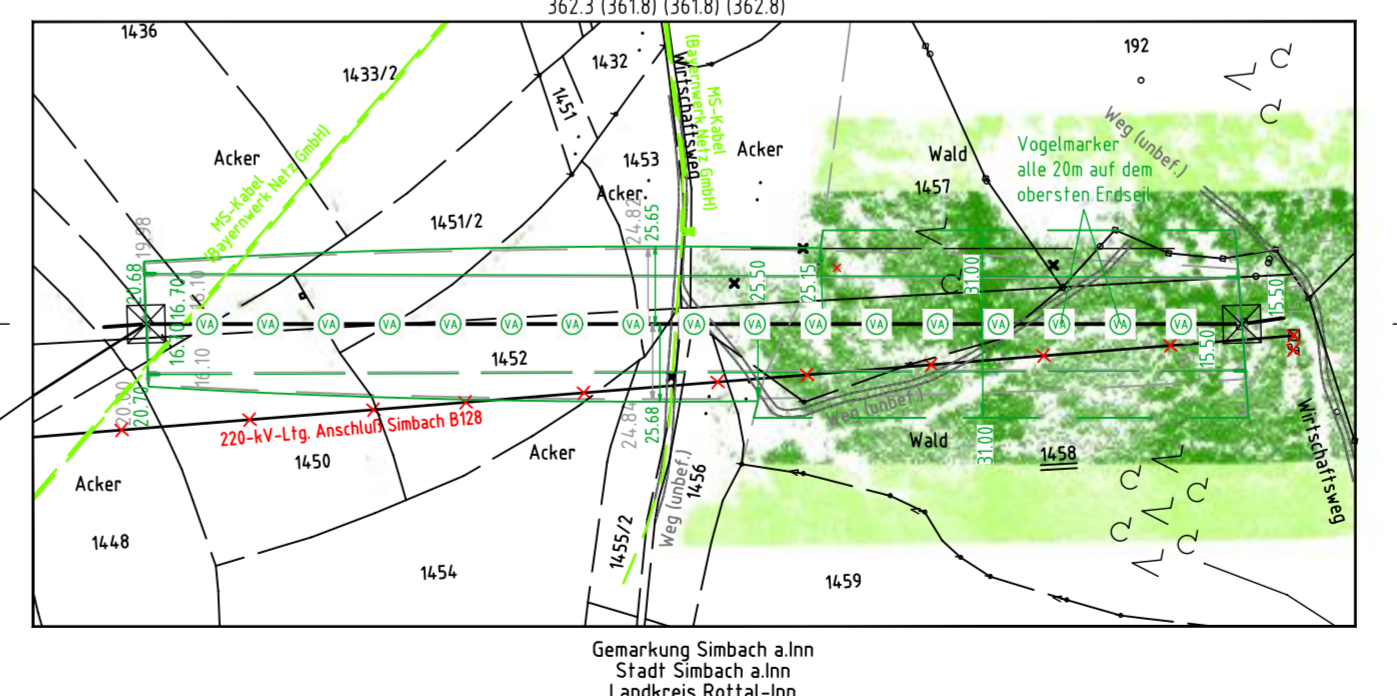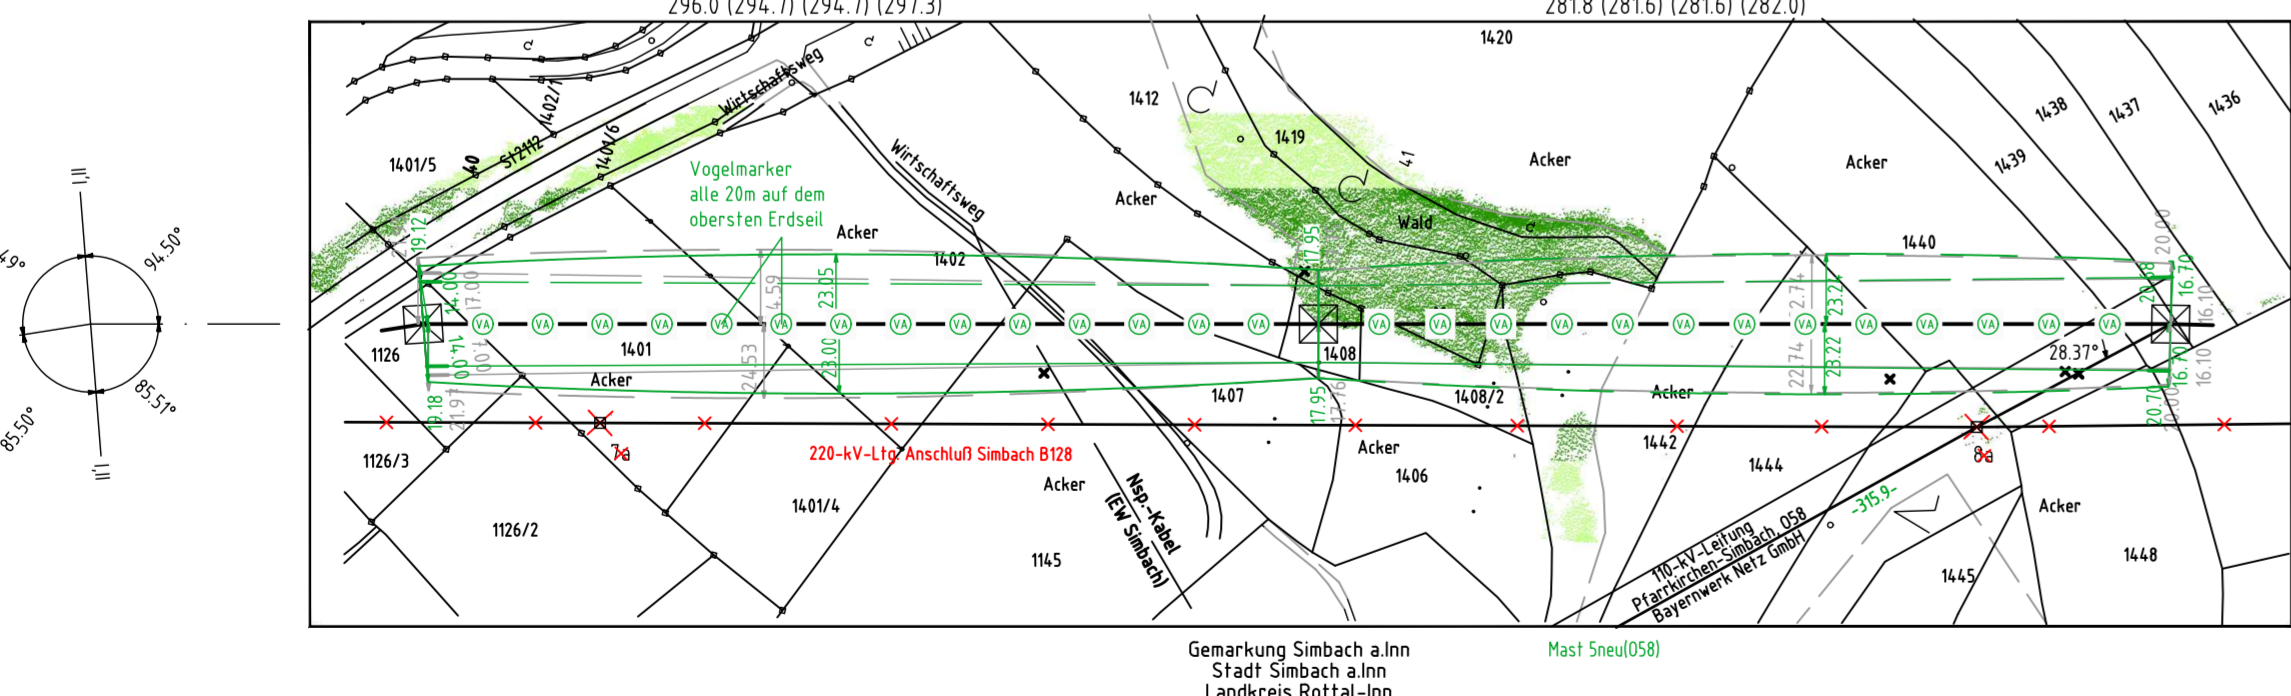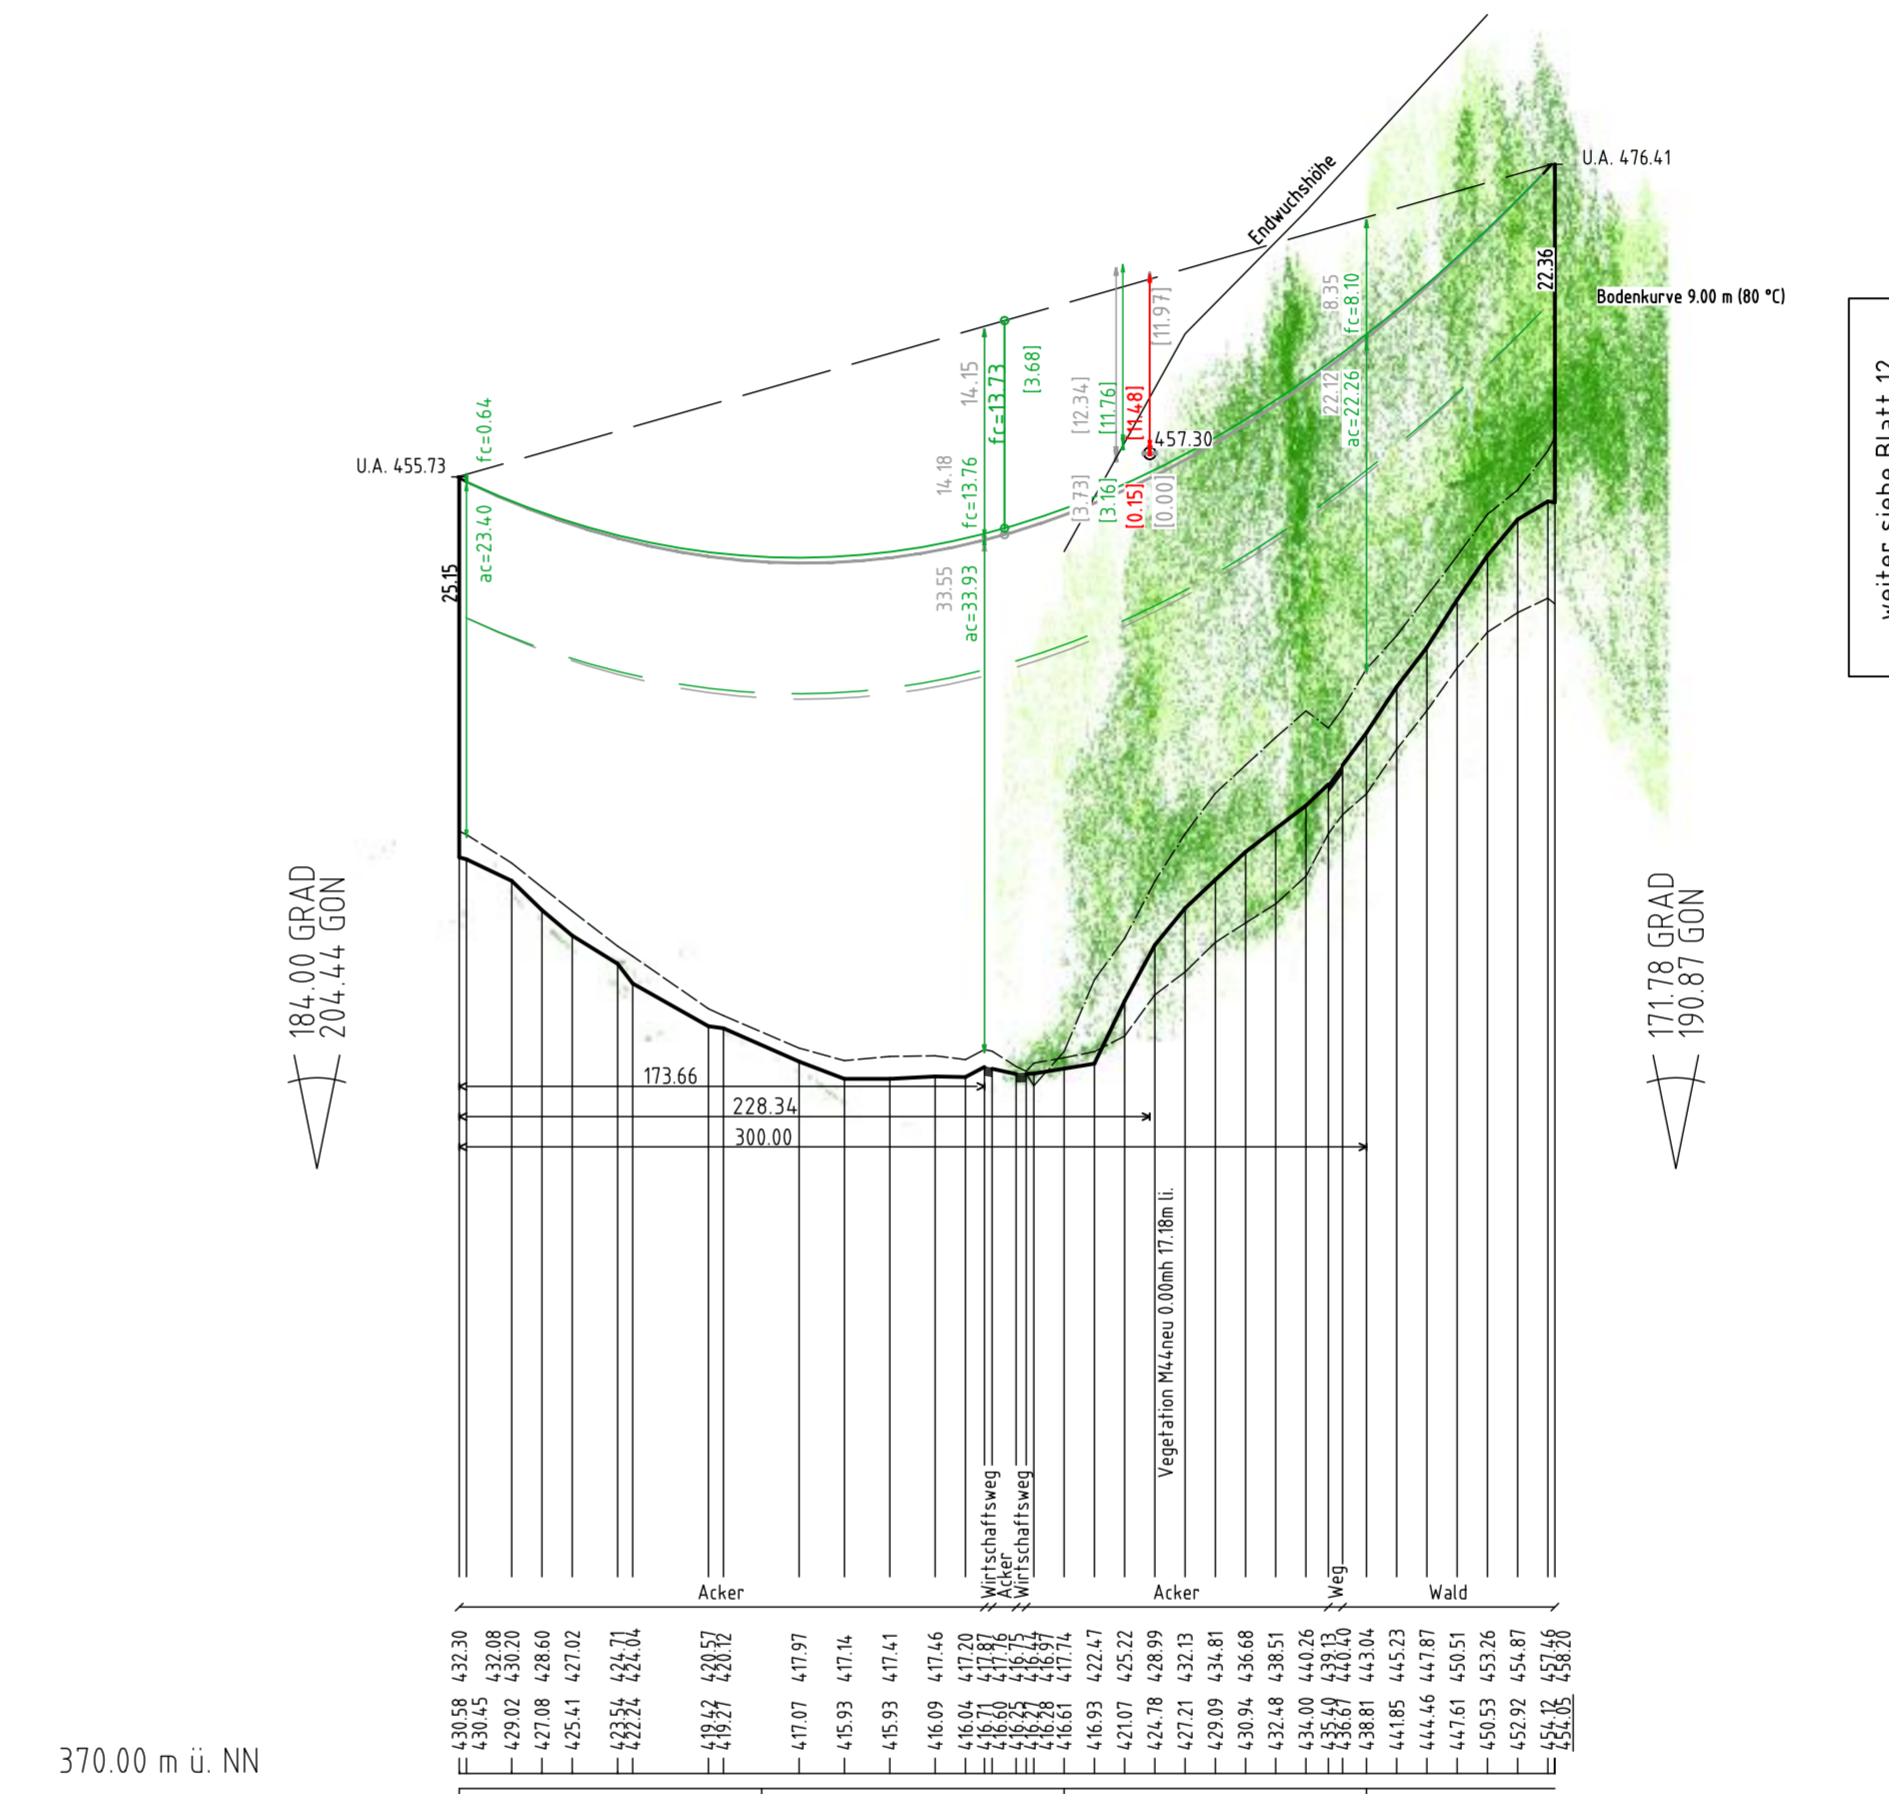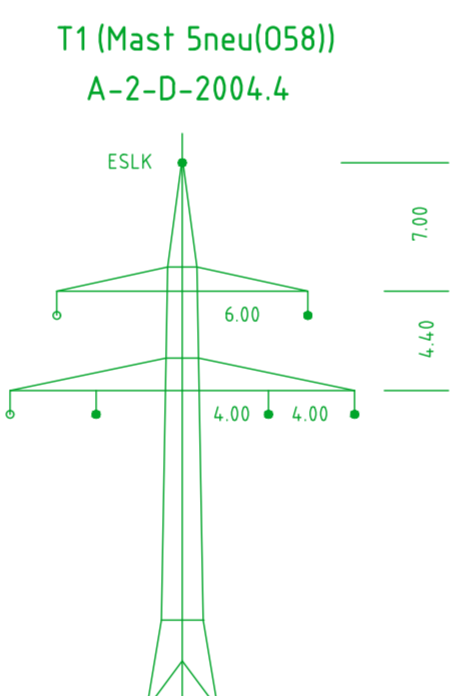

Vegetation innerhalb eines 2 x 45m - Schutzstreifens
Vegetation ausserhalb eines 2 x 45m - Schutzstreifens
Antrag weiterhin gültig
Antrag geändert
Deckblatt neuer Stand

Tennet Taking power further

Anlage 8.1
Blatt 11 / 13

380-kV-Leitung
(St. Peter -) Landesgrenze - Simbach B153

LÄNGENPROFIL
von Bauwerk Nr. 1
Deckblatt
Mast Nr. 41 - Mast Nr. 44

DIN VDE-Bestimmung	: 0210/Norm VDE 1/11 (Eiszone 2, Windzone 1)
Gesfänge	: D-2-D-2018.3; DA-4-DE-2018.1
Besetzung	: Mast 40-43 41-44 2x3x4 565-AL1/72-ST1A, M _{ZS} =4,6,0N/mm ² (380-kV)
Leitersel	: Mast 42-43 43-44 2x3x2H 382-AL1/49-ST1A, M _{ZS} =4,6,0N/mm ² (110-kV)
Erdseil	: LWL-ESLK 2x 261-AL3/25-A20SA, M _{ZS} =4,4,0N/mm ² - M _{ZS} =4,7,0N/mm ²
Luftkabel/sonstige Belegung	: LWL-ESLK 1x 122-AL3/61-A20SA, M _{ZS} =4,4,0N/mm ² LWL-ESLK 120/70, M _{ZS} =5,9,0N/mm ² (110-kV)
Kettenlänge	: DA = 7,00m (380-kV), VH = 4,70m (380-kV), DA = 3,60m, 105kg (110-kV)
Seitliche Überhöhung	: 15,00 m rechts oder links aufgenommen

Planfeststellungsunterlage	
Aufgestellt:	24.06.2016
Bayreuth:	13.08.2021
Tennet TSO GmbH:	
i.V. gez. Thomas Ehrhardt-Unglaub	i.A. gez. Dirk Dafler
SPiE	Planstab Länge=12500 Höhe=1:500 Einheit Meter
1	Planfeststellungsbescheid
2	Planfeststellungsbescheid
