

- Legende**
- Maßnahmen-Nummerierung, siehe Maßnahmenblätter**
  - Vermeidungsmaßnahmen Naturhaushalt (V)**
    - V1.1 Temporäre Schutzzäune zur Baufeldbegrenzung, vgl. AV 9
    - V1.2 Teilweise Bestandserhaltung von Laubwaldbeständen im Schutzstreifen mit Aufwuchsbeschränkung
    - V1.3 Schutz von temporär beanspruchten Feuchtbiotopen
    - V2.1 Schutz von empfindlichen grundwasserbeeinflussten Böden vor Verdichtung
    - V2.2 Schutz von erosionsgefährdeten Böden im Bodenschutzwald
    - V2.3 Vermeidung von Böschungseingriffen im Bereich eines Hohlweg-Geolops, keine Fahrbahn-Verbreiterung
    - V2.4 Vermeidung von Bodenbeeinträchtigungen durch Abbau vorhandener Masten (belastete Gestänge / Fundamente)
    - V2.5 Vermeidung von Bodenbeeinträchtigungen im Bereich einer sanierten Alllast einfügen
    - V3.1 Vermeidung von baubedingten Gewässerbeeinträchtigungen
    - V3.2 Vermeidung von Beeinträchtigungen der Hochwassergefahrenfläche HQ 100
    - V3.3 Vermeidung von Beeinträchtigungen eines Trinkwasserschutzgebietes
    - V3.4 Vermeidung von Beeinträchtigungen durch Grundwasserhaltung in Baugruben
    - V4 Schutz von amtlich erfassten Bodendenkmälern
    - V5 Vermeidung von Eingriffen durch Bauflächen
  - Artenschutzrechtliche Vermeidungsmaßnahmen (AV)**
    - AV 1 Scharlach-Plattkäfer: Totholz umlagern (Blatt 1, AV 7-FFH)
    - AV 2 Reptilien: temporäre Schutzzäune (AV 8)
    - AV 3 Amphibien: temporäre Schutzzäune (AV 8)
    - AV 4 Vogelanflug: Markierung des Erdseils (AV 6)
  - Vorgezogene Artenschutzrechtliche Ausgleichsmaßnahmen (CEF-Maßnahmen)**
    - CEF 1 Aufhängen von Vogel-(5) und Fledermaus-(5) Nistkästen pro Habitatbaum (A/E 1-CEF)
    - CEF 2 Flächen für das Aufhängen der Nistkästen
    - CEF 3 Anlage von Blühstreifen (Lage variabel) (A/E 2 CEF)


- Ausgleichsmaßnahmen (A)**
- A 1 Entsiegelung und Rückbau bestehender Mastfundamente (A 1)
  - A 2 Neuanlage eines gebietsheimischen Hartholz-Auwaldes durch Aufforstung
  - A 3 Grenze der Ausgleichs- und Ersatzmaßnahmen
  - A 4 Biotop- und Nutzungstypen II, Biotopwertliste der BayKompV - Prognosezustand (Ausgleichs- und Ersatzmaßnahmen)
- Wiederherstellungs- und Gestaltungsmaßnahmen (W)**
- W 1 Wiederherstellung von Ackerstandorten / Gärten
  - W2.1/W2.2 Wiederherstellung von intensivem - extensivem Grünland / Ruderal- und Saumvegetation
  - W3.1/W3.2 Wiederherstellung von Feuchtbiotopen (Nasswiesen, feuchte Hochstaudenfluren, Röhrichtbestände)
  - W 4 Wiederherstellung von Bachläufen / Gräben
  - W5.1/W5.2 Standortheimische Gehölzpflanzungen, vgl. AV 11 (Strauch- und Baumhecken, Gehölzrüsäume)
  - W5.3 Pflanzung von heimischen Einzelbäumen / Baumgruppen
  - W6.1 Entwicklung von Auwald (ohne Aufwuchsbeschränkung)
  - W6.2 Entwicklung von sonstigen standortgerechten Laubwäldern (ohne Aufwuchsbeschränkung)
  - W6.3 Waldrandgestaltung (Pflanzung eines gestuften Waldmantels, Unterpflanzung angeschnittener Waldränder mit Sträuchern)
  - W 7 Aufforstung von Mischwald (ohne Aufwuchsbeschränkung)
  - W8 Entwicklung / Wiederherstellung von Saum- und Ruderalvegetation
  - W9 Schutzstreifen mit Aufwuchsbeschränkung: Laubholz-Sukzession, Entwicklung von Vorwaldstadien
  - W10 Schutzstreifen mit Aufwuchsbeschränkung: Belassen der Wurzelstöcke (Bodenschutz), Entwicklung von Vorwaldstadien
  - W11 Schutzstreifen mit Aufwuchsbeschränkung: Rodung von Nadelholzbeständen, Entwicklung von Vorwaldstadien
  - W12 Gehölzentwicklung in einem Hangrutschungsbereich durch Sukzession (fachgutachterliche Vorgabe)
- Sonstiges**
- Landesgrenze Deutschland / Österreich
  - Gemeindegrenze
  - Flurgrenzen
  - Bestandsleitungen 220/110 kV mit Bezeichnung

380/110-kV-Freileitung  
(St. Peter -) Landesgrenze - Simbach  
Ltg. Nr. B153

## Landschaftspflegerischer Begleitplan Massnahmenplan

Mast Nr. 24 - Mast Nr. 26

Planfeststellungsunterlagen											
Aufgestellt: Bayreuth TenneT TSO GmbH	i.V. Thomas Ehrhardt-Unglaub i.A. Dirk Daßler	Maßstab 1:2.500	Einheit Meter								
<table border="1"> <tr> <th>Datum</th> <th>Name</th> </tr> <tr> <td>06.2020</td> <td>BR, AW</td> </tr> <tr> <td>07.2020</td> <td>BA</td> </tr> <tr> <td></td> <td>Norm</td> </tr> </table>		Datum	Name	06.2020	BR, AW	07.2020	BA		Norm		
Datum	Name										
06.2020	BR, AW										
07.2020	BA										
	Norm										
Zust.	Änderung	Datum	Name Urspr.:								

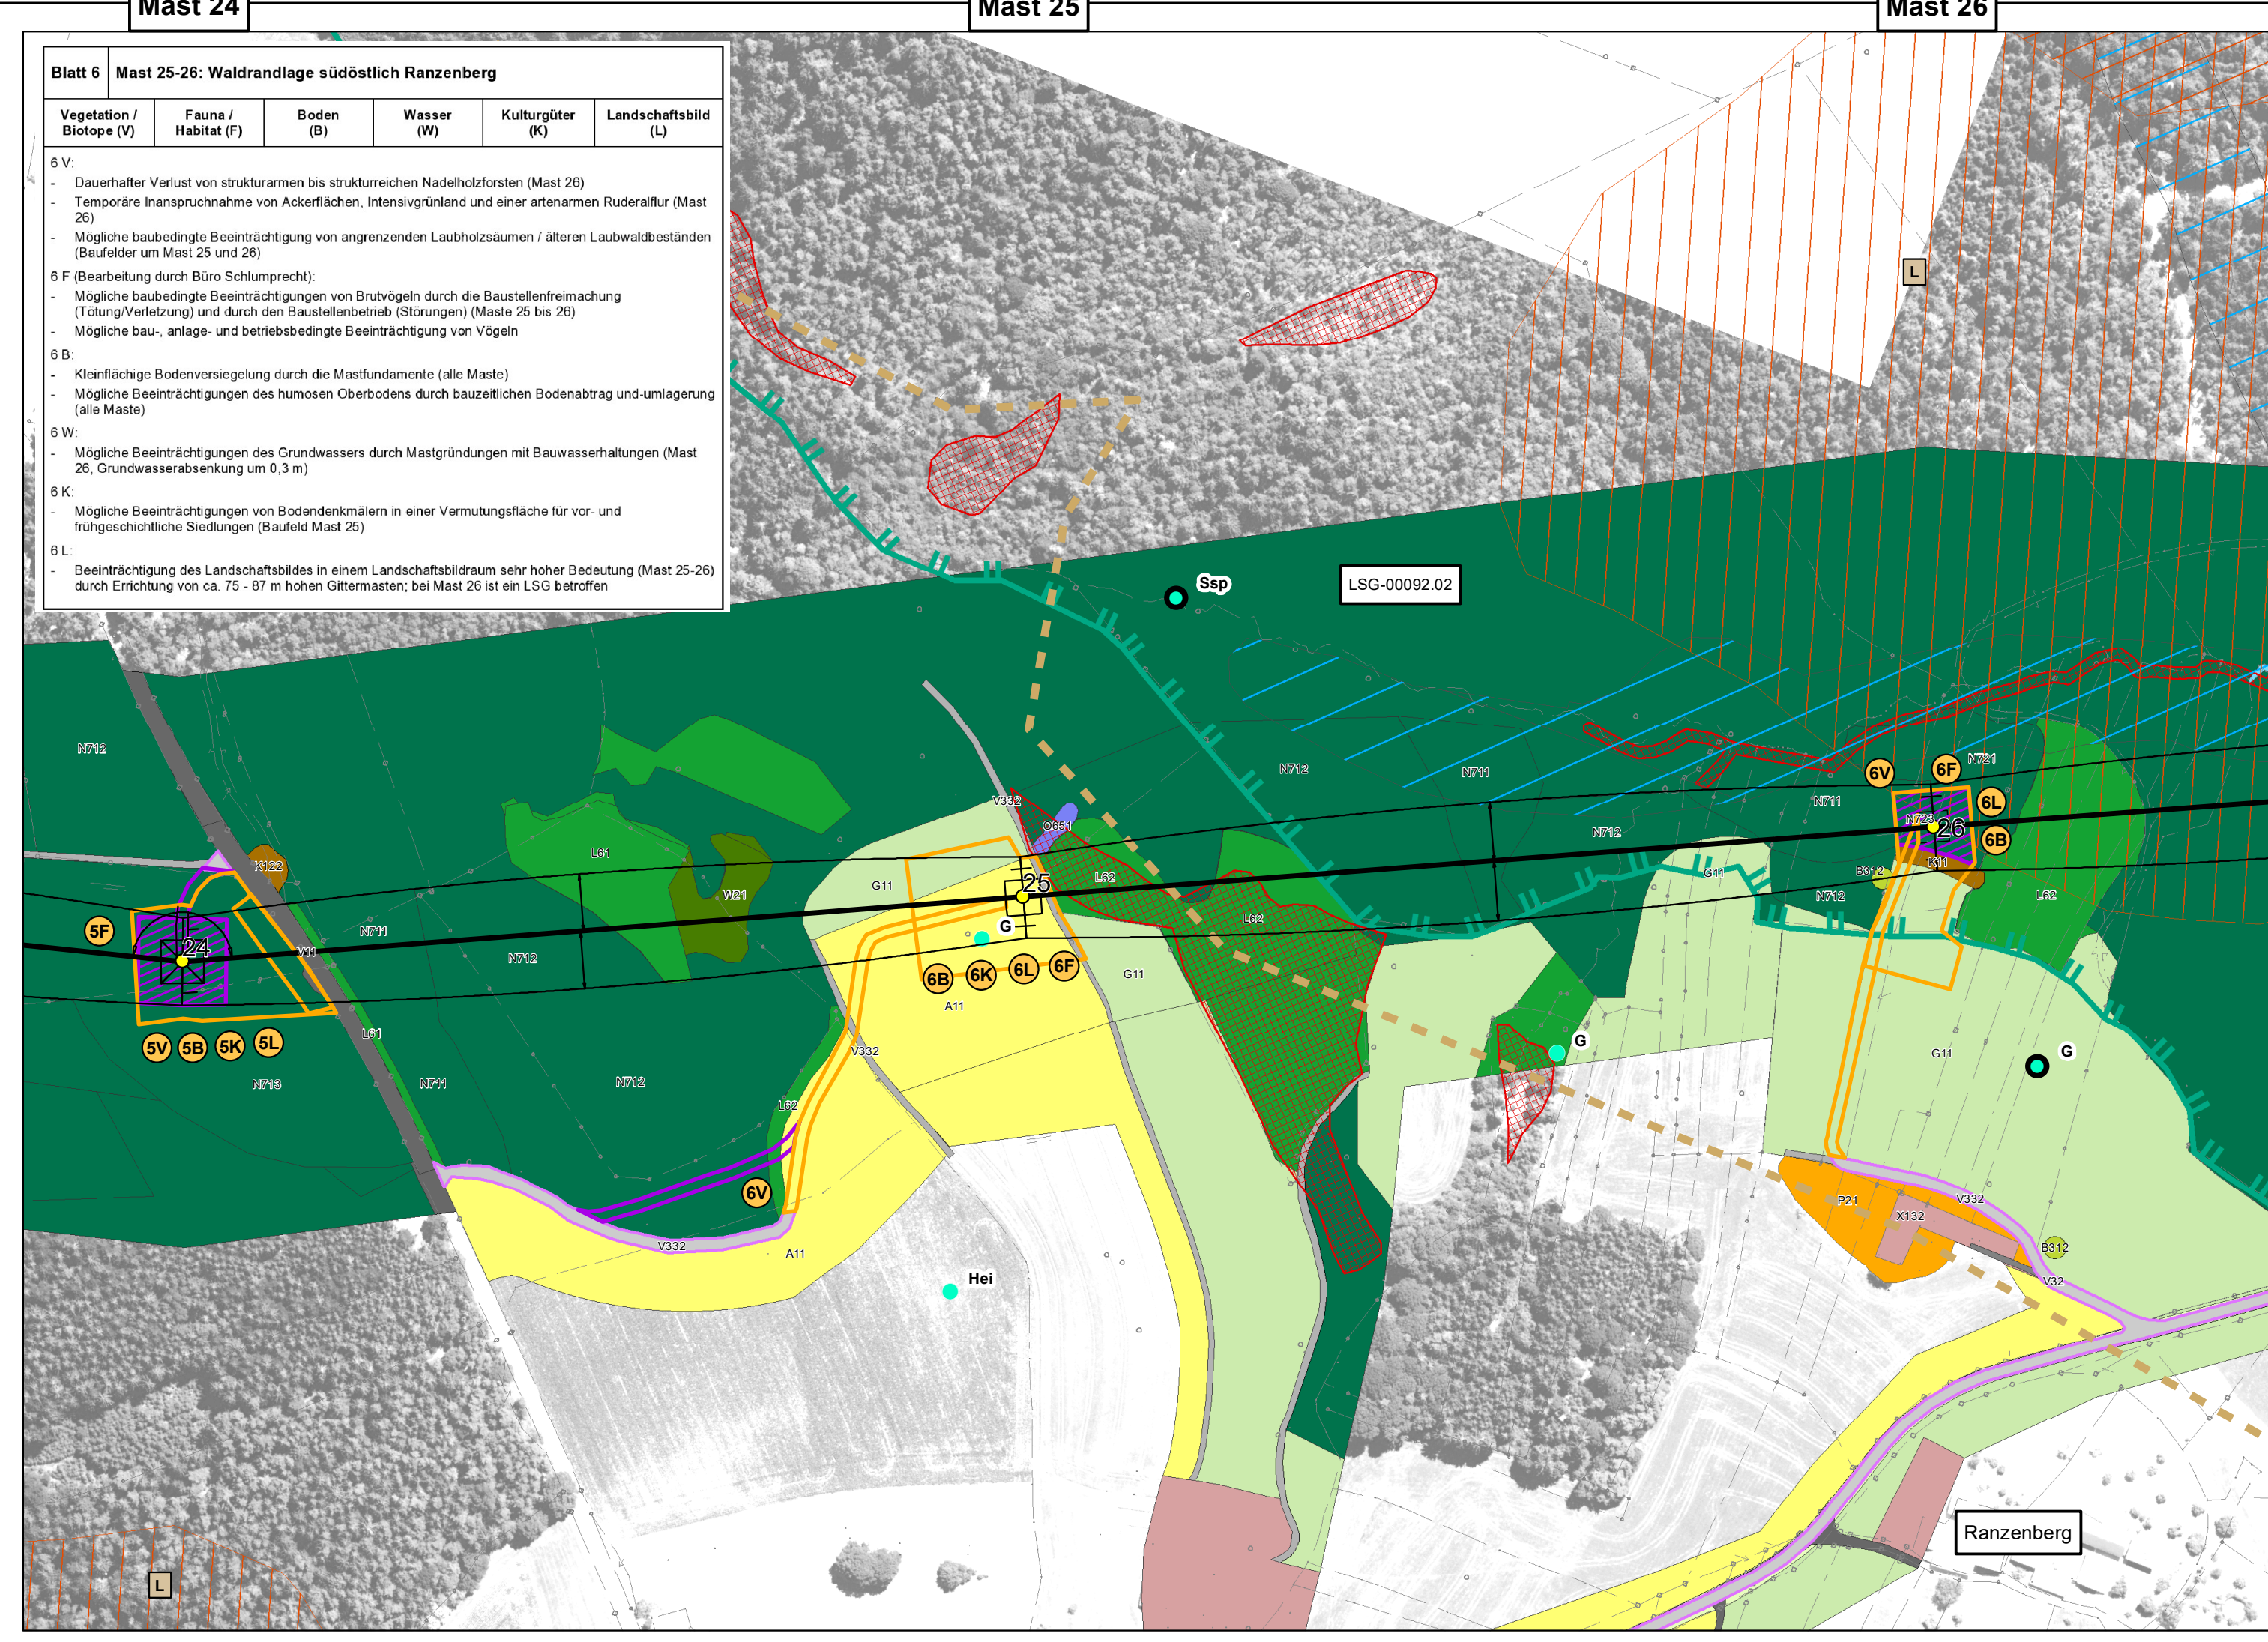

- Legende**
- Biotop- und Nutzungstypen**
- Waldmantel, Vorwälder, spezielle Waldnutzungsformen
  - Laubmischwälder (Laubbaumanteil > 50%)
  - Nadelmischwälder (Nadelbaumanteil > 50%)
  - Feldgehölze, Hecken, Gebüsche, Gehölzkulturen
  - Fließ- und Stillgewässer
  - Acker
  - Grünland
  - Röhrichte und Großseggenriede
  - Ufersäume, Säume, Ruderal- und Staudenfluren
  - Siedlungsbereiche, Industrie-, Gewerbe- und Sondergebiete
  - Freiflächen des Siedlungsbereiches
  - Verkehrsfläche des Straßen- und Flugverkehrs, versiegelt
  - Rad-/Fußweg und Wirtschaftsweg, versiegelt oder befestigt
  - Rad-/Fußweg und Wirtschaftsweg, unbefestigt, nicht bewachsen oder bewachsen
  - Grünfläche und Gehölzbestand junger bis mittlerer Ausprägung entlang von Verkehrsflächen
  - Vegetationsarme Standorte
  - Feinkodierung nach BayKompV
- Ergebnisse Faunistische Erhebungen**
- Konfliktflächen Haselmaus (Blatt 8)
  - Konfliktflächen Reptilien
  - Revierrmittelpunkte Vögel: A1 - B2 | B3 - B7
  - Konfliktflächen Biber
  - Konfliktflächen Amphibien
  - Konfliktflächen Käfer
  - Habitatbäume

- Konflikte**
- Geplante 380-kV-Freileitung
  - Maststandort (Winkel-/Tragmast) mit Mastnummer
  - Schutzbereichsbegrenzung geplante Leitung
  - Aufwuchsbeschränkung durch Schutzstreifen
  - Dauerhafte Rodung im Mastumfeld
  - Dauerhafter Wegebau
  - Inanspruchnahme vorhandener Zuwegungen
  - Vorübergehende Inanspruchnahme
  - Leistungs-Provisorium (keine Bestandsbeeinträchtigung)
  - Rückzubauende Freileitungen mit Mastnummer und Schutzstreifen
  - Konflikt mit Nummer
- Schutzgebiete und sonstige schutzwürdige Bereiche**
- Fauna-Flora-Habitat-Gebiet (FFH-Gebiet mit Bezeichnung)
  - Europäisches Vogelschutzgebiet (SPA-Gebiet mit Bezeichnung)
  - Ramsar-Gebiet / Europareservat
  - Naturschutzgebiet (NSG mit Bezeichnung)
  - Landschaftsschutzgebiet (LSG-00092.02 Schellenberg)
  - Gesetzlich geschützte Biotope nach §30 BNatSchG im Wirkraum (eigenkartiert)
  - Amtlich erfasste Biotope
  - Ökoflächenkataster (Bayern)
  - Wasserschutzgebiet (WSG) Zone I, II, III
  - Hochwassergefahrenfläche HQ 100 (Inn)
  - Wassersensibler Bereich
  - Wald mit besonderer Bedeutung gemäß Waldfunktionsplan KI / Kr = Klimaschutz lokal / regional B = Bodenschutz L = Lebensraum
  - Geotop gemäß Geotopkataster Bayern (Blatt 3, 11)
  - Bodendenkmal
  - Vermutungsfläche vor- und frühgeschichtliche Siedlungen
  - Moorboden gemäß Moorbodenkataster (Blatt 12, 13)

380/110-kV-Freileitung  
(St. Peter -) Landesgrenze - Simbach  
Ltg. Nr. B153

## Landschaftspflegerischer Begleitplan Bestands- und Konfliktplan

Mast Nr. 24 - Mast Nr. 26

Planfeststellungsunterlagen											
Aufgestellt: Bayreuth TenneT TSO GmbH	i.V. Thomas Ehrhardt-Unglaub i.A. Dirk Daßler	Maßstab 1:2.500	Einheit Meter								
<table border="1"> <tr> <th>Datum</th> <th>Name</th> </tr> <tr> <td>06.2020</td> <td>BR, AW</td> </tr> <tr> <td>07.2020</td> <td>BA</td> </tr> <tr> <td></td> <td>Norm</td> </tr> </table>		Datum	Name	06.2020	BR, AW	07.2020	BA		Norm		
Datum	Name										
06.2020	BR, AW										
07.2020	BA										
	Norm										
Zust.	Änderung	Datum	Name Urspr.:								