

- Legende**
- Maßnahmen-Nummerierung, siehe Maßnahmenblätter
- Vermeidungsmaßnahmen Naturhaushalt (V)**
- V1.1 Temporäre Schutzzaune zur Baufeldbegrenzung, vgl. AV 9
 - V1.2 Teilweise Bestandserhaltung von Laubwaldbeständen im Schutzstreifen mit Aufwuchsbeschränkung
 - V1.3 Schutz von temporär beanspruchten Feuchtbiosphären
 - V1.4 Schutz von empfindlichen grundwasserbeeinflussten Böden vor Verdichtung
 - V2.1 Schutz von erosionsgefährdeten Böden im Bodenschutzwald
 - V2.2 Vermeidung von Böschungseingriffen im Bereich eines Hohlweg-Geotops, keine Fahrbahn-Verbreiterung
 - V2.3 Vermeidung von Bodenbeeinträchtigungen durch Abbau vorhandener Masten (belastete Gestänge / Fundamente)
 - V2.4 Vermeidung von Bodenbeeinträchtigungen im Bereich einer sanierten Altlast einflügen
 - V2.5 Vermeidung von baubedingten Gewässerbeeinträchtigungen
 - V3.1 Vermeidung von Beeinträchtigungen der Hochwassergefahrenfläche HQ 100
 - V3.2 Vermeidung von Beeinträchtigungen eines Trinkwasserschutzgebietes
 - V3.3 Vermeidung von Beeinträchtigungen durch Grundwasserhaltung in Baugruben
 - V3.4 Schutz von amtlich erfassten Bodendenkmälern
 - V4 Vermeidung von Eingriffen durch Bauflächen
 - V5 Vermeidung von Eingriffen durch Bauflächen
- Artenschutzrechtliche Vermeidungsmaßnahmen (AV)**
- AV 1 Scharlach-Plattkäfer: Totholz umlagern (Blatt 1, AV 7-FFH)
 - AV 2 Reptilien: temporäre Schutzzaune (AV 8)
 - AV 3 Amphibien: temporäre Schutzzaune (AV 8)
 - AV 4 Vogelanflug: Markierung des Erdsseils (AV 6)
- Vorgezogene Artenschutzrechtliche Ausgleichsmaßnahmen (CEF-Maßnahmen)**
- AV 1 Aufhängen von Vogel-(5) und Fledermaus-(5) Nistkästen pro Habitatbaum (A/E 1 CEF)
 - AV 2 Flächen für das Aufhängen der Nistkästen
 - AV 3 Anlage von Blühstreifen (Lage variabel) (A/E 2 CEF)


- Ausgleichsmaßnahmen (A)**
- A 1 Entsiegelung und Rückbau bestehender Mastfundamente (A 1)
 - A 2 Neuanlage eines gebietsheimischen Hartholz-Auwaldes durch Aufforstung
 - A 3 Grenze der Ausgleichs- und Ersatzmaßnahmen
 - A 4 Biotop- und Nutzungstypen lt. Biotopversteiler der BayKompV - Prognosezustand (Ausgleichs- und Ersatzmaßnahmen)
- Wiederherstellungs- und Gestaltungsmaßnahmen (W)**
- W1 Wiederherstellung von Ackerstandorten / Gärten
 - W2.1/W2.2 Wiederherstellung von intensivem - extensivem Grünland / Ruderal- und Saumvegetation
 - W3.1/W3.2 Wiederherstellung von Feuchtbiosphären (Nasswiesen, feuchte Hochstaudenfluren, Röhrichtbestände)
 - W4 Wiederherstellung von Bachläufen / Gräben
 - W5.1/W5.2 Standortheimische Gehölzpflanzungen, vgl. AV 11 (Strauch- und Baumhecken, Gehölzsaum)
 - W6.1 Pflanzung von heimischen Einzelbäumen / Baumgruppen
 - W6.2 Entwicklung von Auwald (ohne Aufwuchsbeschränkung)
 - W6.3 Entwicklung von sonstigen standortgerechten Laubwäldern (ohne Aufwuchsbeschränkung)
 - W7 Waldrandgestaltung (Pflanzung eines gestuften Waldmantels, Unterpflanzung angeschnitterter Waldränder mit Sträuchern)
 - W8 Aufforstung von Mischwald (ohne Aufwuchsbeschränkung)
 - W9 Entwicklung / Wiederherstellung von Saum- und Ruderalvegetation
 - W10 Schutzstreifen mit Aufwuchsbeschränkung: Laubholz-Sukzession, Entwicklung von Vorwaldstadien
 - W11 Schutzstreifen mit Aufwuchsbeschränkung: Belassen der Wurzelstöcke (Bodenschutz), Entwicklung von Vorwaldstadien
 - W12 Schutzstreifen mit Aufwuchsbeschränkung: Rodung von Nadelholzbeständen, Entwicklung von Vorwaldstadien
 - W13 Gehölzentwicklung in einem Hangrutschbereich durch Sukzession (fachgutachterliche Vorgabe)
- Sonstiges**
- Landesgrenze Deutschland / Österreich
 - Gemeindegrenze
 - Flurgrenzen
 - Bestandsleitungen 220/110 kV mit Bezeichnung

380/110-kV-Freileitung
(St. Peter -) Landesgrenze - Simbach
Ltg. Nr. B153

Landschaftspflegerischer Begleitplan Massnahmenplan

Mast Nr. 33 - Mast Nr. 36

Planfeststellungsunterlagen			
Aufgestellt: Bayreuth TenneT TSO GmbH	i.V. Thomas Ehrhardt-Unglaub i.A. Dirk Daßler	Maßstab 1:2.500	Einheit Meter
PLANUNGSGRUPPE LANDSCHAFT	Datum 06.2020	Name BR_AW	
	Gepr. 07.2020	BA	
	Norm		
Zust.	Änderung	Datum	Name Urspr.

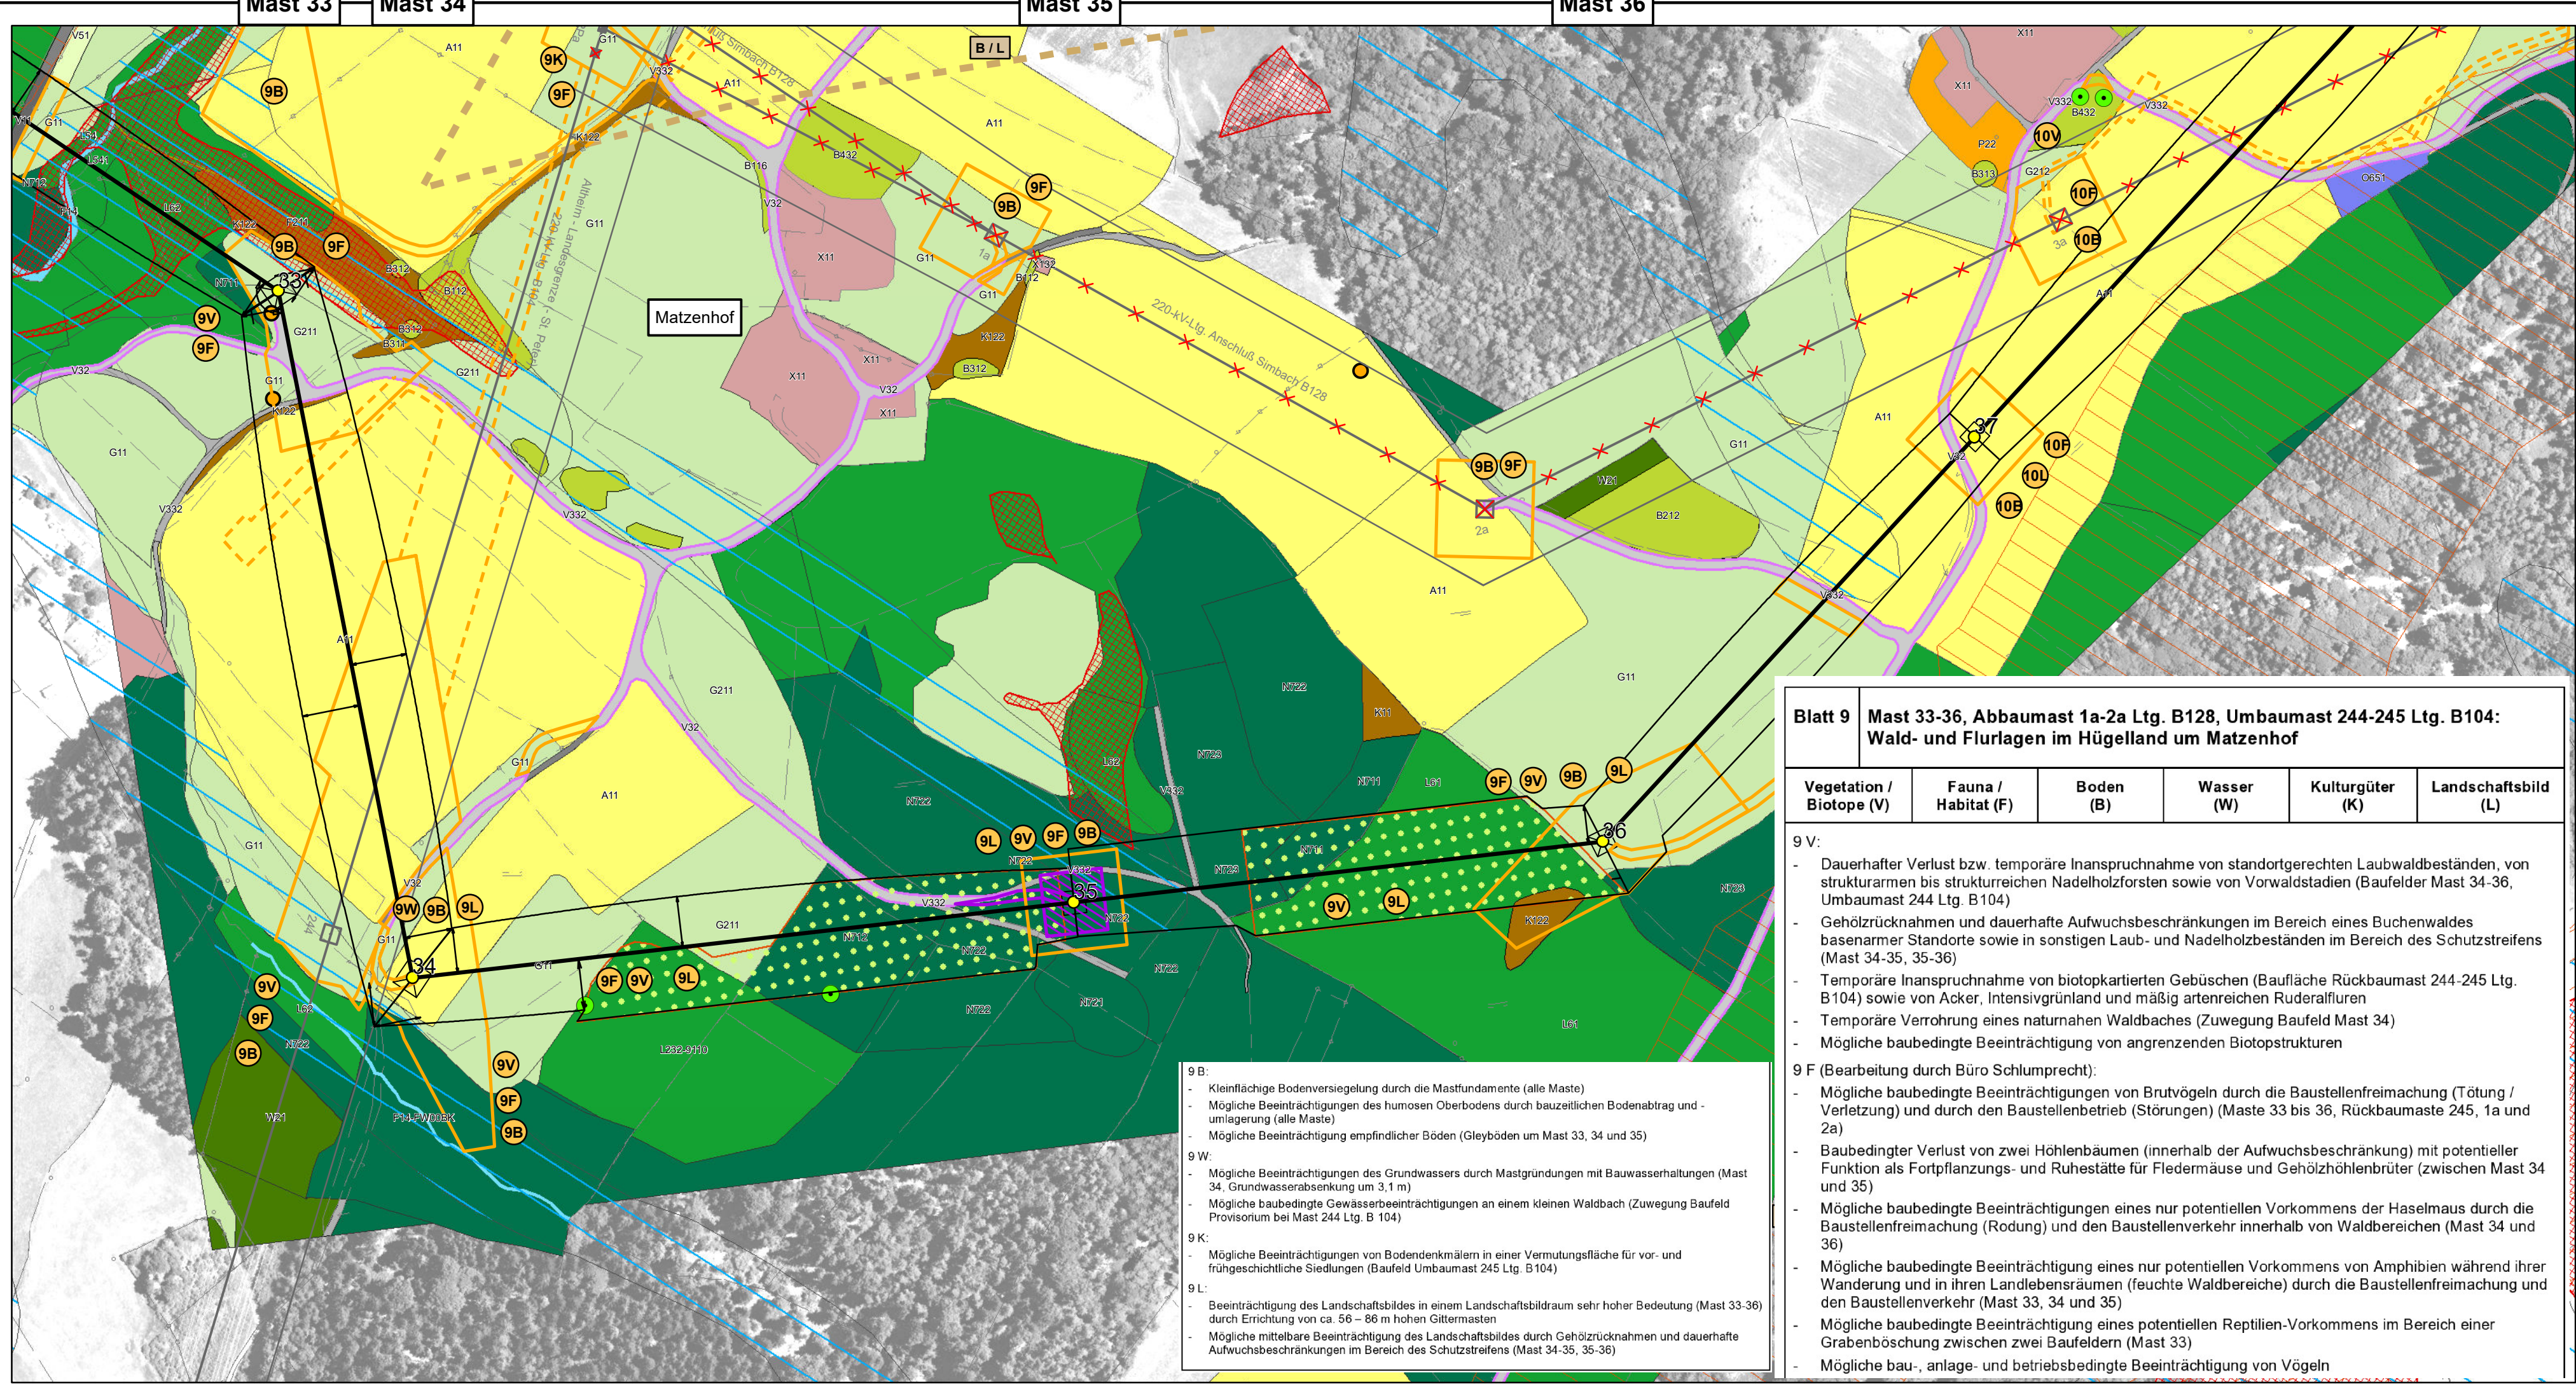

- Legende**
- Biotop- und Nutzungstypen**
- Waldmäntel, Vorwälder, spezielle Waldnutzungsformen
 - Laubmischwälder (Laubbaumanteil > 50%)
 - Nadelmischwälder (Nadelbaumanteil > 50%)
 - Feldgehölze, Hecken, Gebüsche, Gehölzkulturen
 - Fließ- und Stillgewässer
 - Acker
 - Grünland
 - Röhrichte und Großseggenriede
 - Ufersäume, Säume, Ruderal- und Staudenfluren
 - Siedlungsbereiche, Industrie-, Gewerbe- und Sondergebiete
 - Freiflächen des Siedlungsbereiches
 - Verkehrsfläche des Straßen- und Flugverkehrs, versiegelt
 - Rad-/Fußweg und Wirtschaftsweg, versiegelt oder befestigt
 - Rad-/Fußweg und Wirtschaftsweg, unbefestigt, nicht bewachsen oder bewachsen
 - Grünfläche und Gehölzbestand junger bis mittlerer Ausprägung entlang von Verkehrsflächen
 - Vegetationsarme Standorte
 - L61 Feinkodierung nach BayKompV
- Ergebnisse Faunistische Erhebungen**
- Konfliktflächen Haselmaus (Blatt 8)
 - Konfliktflächen Reptilien
 - Reviermittelpunkte Vögel: A1 - B2 | B3 - B7
 - Konfliktflächen Biber
 - Konfliktflächen Amphibien
 - Konfliktflächen Käfer
 - Habitatbäume

- Konflikte**
- Geplante 380-kV-Freileitung
 - Maststandort (Winkel-/Tragmast) mit Mastnummer
 - Schutzbereichsbegrenzung geplante Leitung
 - Aufwuchsbeschränkung durch Schutzstreifen
 - Dauerhafte Rodung im Mastumfeld
 - Dauerhafter Wegebau
 - Inanspruchnahme vorhandener Zuwegungen
 - Vorübergehende Inanspruchnahme
 - Leitungs-Provisorium (keine Bestandsbeeinträchtigung)
 - Rückzubauende Freileitungen mit Mastnummer und Schutzstreifen
 - Konflikt mit Nummer
- Schutzgebiete und sonstige schutzwürdige Bereiche**
- Fauna-Flora-Habitat-Gebiet (FFH-Gebiet mit Bezeichnung)
 - Europäisches Vogelschutzgebiet (SPA-Gebiet mit Bezeichnung)
 - Ramsar-Gebiet / Europareservat
 - Naturschutzgebiet (NSG mit Bezeichnung)
 - Landschaftsschutzgebiet (LSG-00092.02 Schellenberg)
 - Gesetzlich geschützte Biotop nach §30 BNatSchG im Wirkraum (eigenkartiert)
 - Amthlich erfasste Biotopie
 - Okoflächenkataster (Bayern)
 - Wasserschutzgebiet (WSG) Zone I, II, III
 - Hochwassergefahrenfläche HQ 100 (Inn)
 - Wassersensibler Bereich
 - Wald mit besonderer Bedeutung gemäß Waldfunktionsplan K1/K2 = Klimaschutz lokal/regional B = Bodenschutz L = Lebensraum
 - Geotop gemäß Geotopkataster Bayern (Blatt 3, 11)
 - Bodendenkmal
 - Vermutungsfäche vor- und frühgeschichtliche Siedlungen
 - Moorboden gemäß Moorbodenkataster (Blatt 12, 13)

380/110-kV-Freileitung
(St. Peter -) Landesgrenze - Simbach
Ltg. Nr. B153

Landschaftspflegerischer Begleitplan Bestands- und Konfliktplan

Mast Nr. 33 - Mast Nr. 36

Planfeststellungsunterlagen			
Aufgestellt: Bayreuth TenneT TSO GmbH	i.V. Thomas Ehrhardt-Unglaub i.A. Dirk Daßler	Maßstab 1:2.500	Einheit Meter
PLANUNGSGRUPPE LANDSCHAFT	Datum 06.2020	Name BR_AW	
	Gepr. 07.2020	BA	
	Norm		
Zust.	Änderung	Datum	Name Urspr.