



380/110-kV-Freileitung
(St. Peter -) Landesgrenze - Simbach
Ltg. B153

Landschaftspflegerischer Begleitplan Maßnahmenplan

Maßnahmen-Nr. A4 und A5

Flurnummer: 210/0 und 171/0
Gemarkung: Kirchberg am Inn
Stadt Simbach

Geobasisdaten © Bayerische Vermessungsverwaltung 2019

Aufgestellt:
Bayreuth
TenneT TSO GmbH

i.V. Thomas Erhardt-Unglaub
i.A. Dirk Daßler

Maßstab	Einheit			
1 : 2.500	Meter			
Datum	Name			
Bearb. 07.2020	HP			
Gepr. 08.2020	BAH			
Norm				
Zust.	Änderung	Datum	Name	Urspr.:


PLANUNGSGRUPPE LANDSCHAFT
Landschaftsarchitekten - Stadtplaner - Landschaftsökologen
Dipl.-Ing. Brigitte Albert-Horn Dipl.-Ing. Werner Geim
Rennweg 60, 90489 Nürnberg Tel. 0911-537744 Fax-581274
Datum: 08.2020 Bearbeiter: B. Albert-Horn, U. Koutny, H. Paul

Maßnahmenkonzept erstellt durch:


Dr. H. M. Schober
Gesellschaft für Landschaftsarchitektur mbH



Bestandsplan

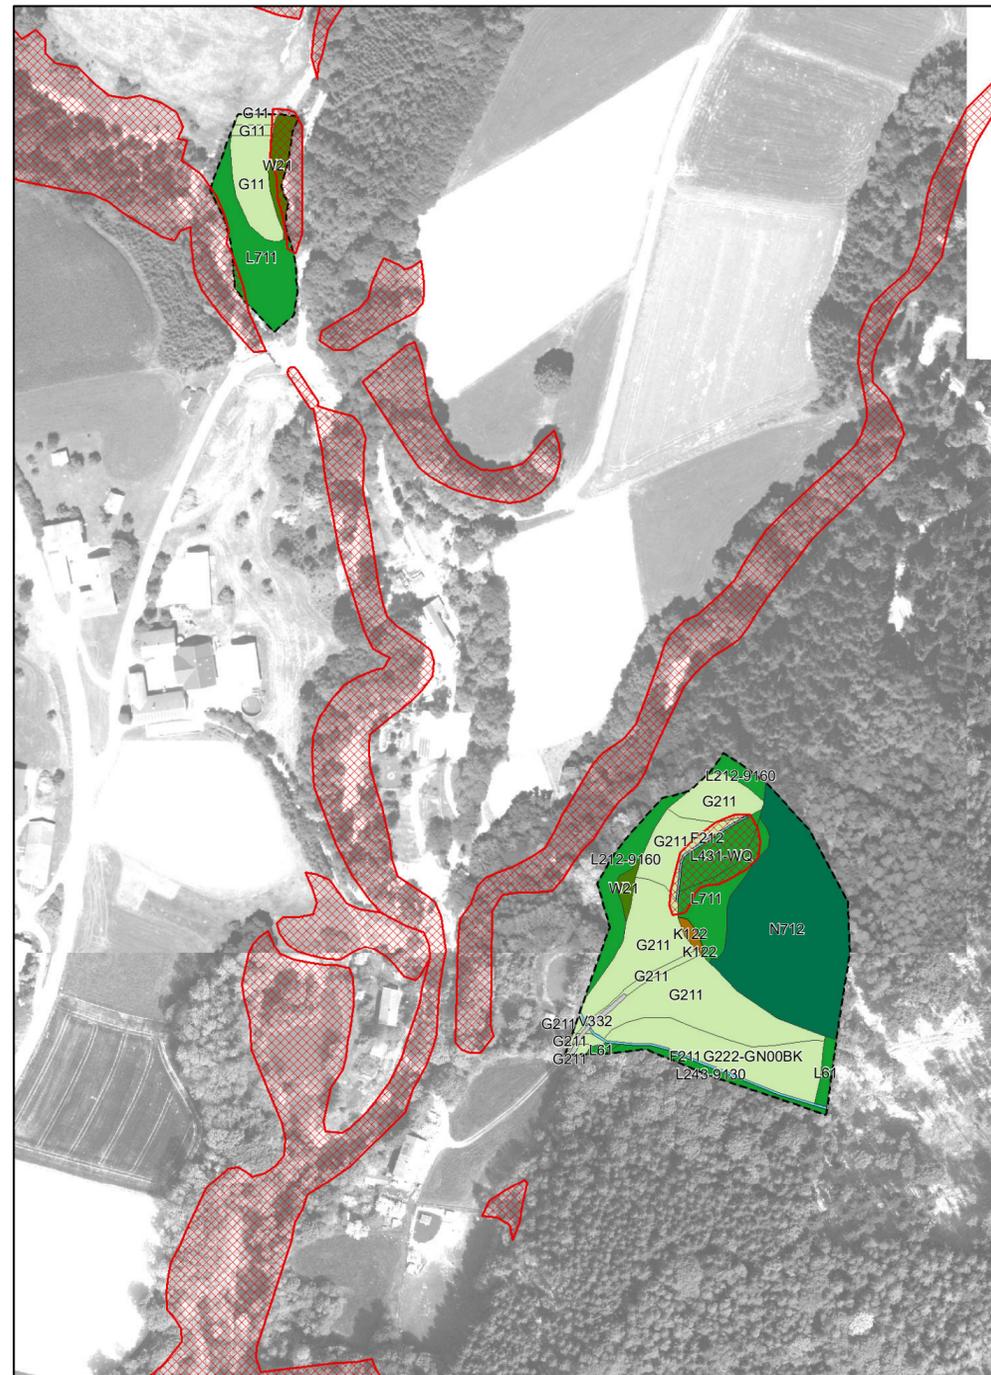

Maßnahmenplan

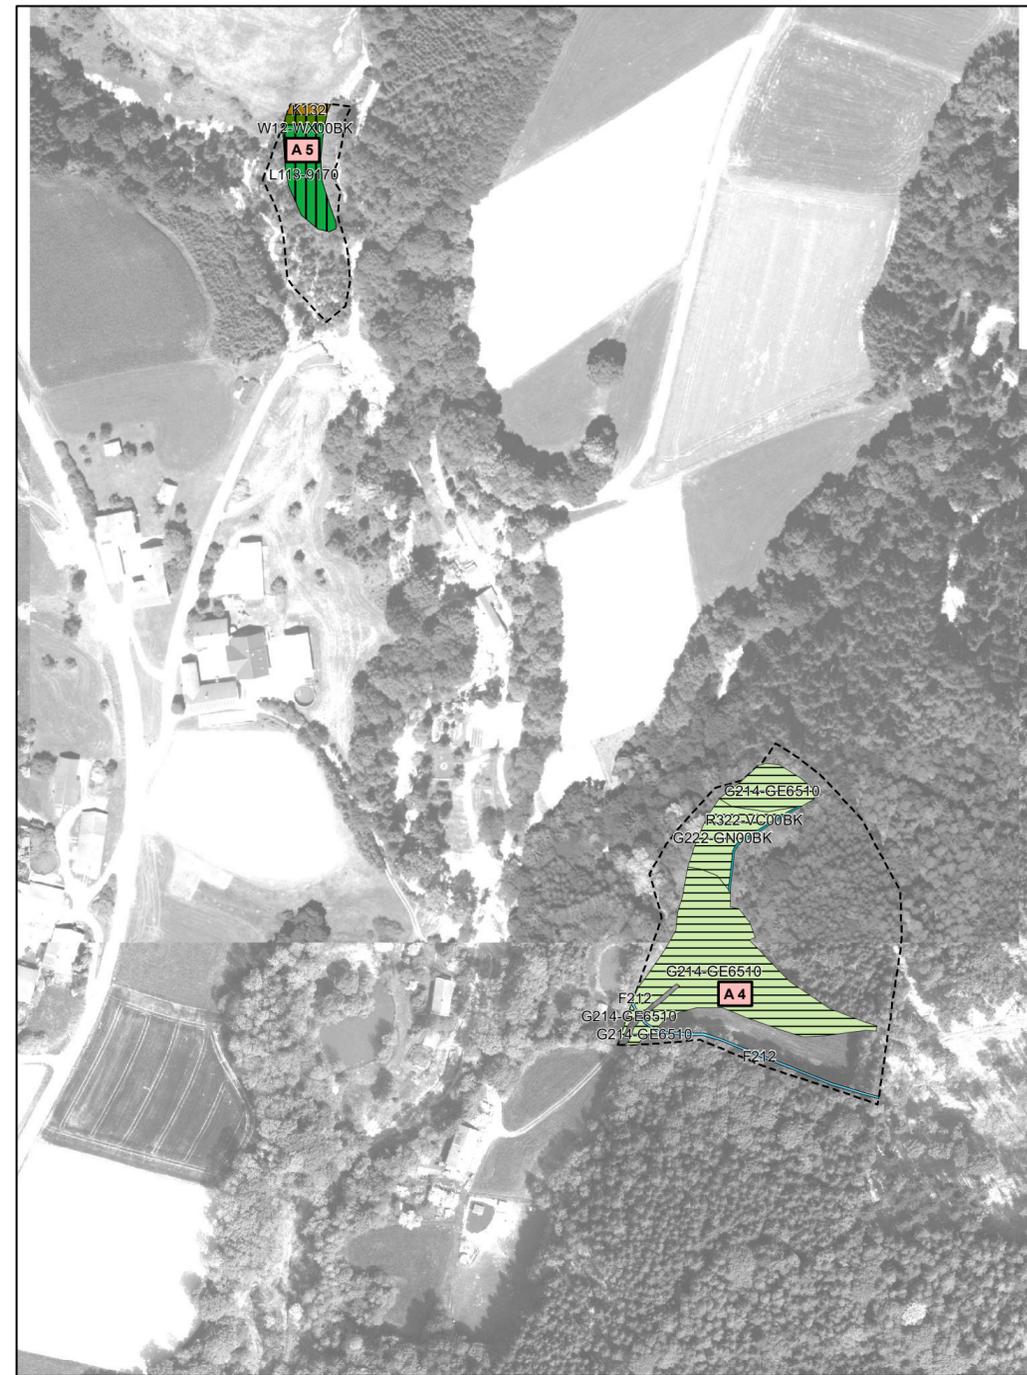

Legende

Bestandsplan

Biotop- und Nutzungstypen

- Waldmäntel, Vorwälder, spezielle Waldnutzungsformen
- Laubmischwälder (Laubbaumanteil > 50%)
- Nadelmischwälder (Nadelbaumanteil > 50%)
- Feldgehölze, Hecken, Gebüsche, Gehölzkulturen
- Fließ- und Stillgewässer
- Acker
- Grünland
- Röhrichte und Großseggenriede
- Ufersäume, Säume, Ruderal- und Staudenfluren
- Siedlungsbereiche, Industrie-, Gewerbe- und Sondergebiete
- Freiflächen des Siedlungsbereiches
- Rad-/Fußweg und Wirtschaftsweg, unbefestigt, nicht bewachsen oder bewachsen
- Rad-/Fußweg und Wirtschaftsweg, versiegelt oder befestigt
- Bauflächen und Baustelleneinrichtungsflächen
- Feinkodierung nach BayKompV

Schutzgebiete und sonstige schutzwürdige Bereiche

- Amtlich erfasste Biotope
- Ökoflächenkataster (Bayern)
- Landschaftsschutzgebiet

Sonstiges

- Geplante Stromstrasse
- Masten
- Flugränder

Maßnahmenplan

Ausgleichsmaßnahmen

- Aufforstung
- Aufforstung und Feuchtbiotop
- Feuchtbiotop
- Rest Biotop

Ziel-Biotop- und Nutzungstyp

- Waldmäntel, Vorwälder, spezielle Waldnutzungsformen
- Laubmischwälder (Laubbaumanteil > 50%)
- Fließ- und Stillgewässer
- Grünland
- Ufersäume, Säume, Ruderal- und Staudenfluren
- Röhrichte und Großseggenriede
- Feinkodierung nach BayKompV