

8
EAb+26/120°

-339.7-


9
WA/WAdiff/WE 175°
WE/WAdiff/WA140-48,70

-306.0-

10
T-52,7

-339.3-

11
WA120spez.-51,7-19,7

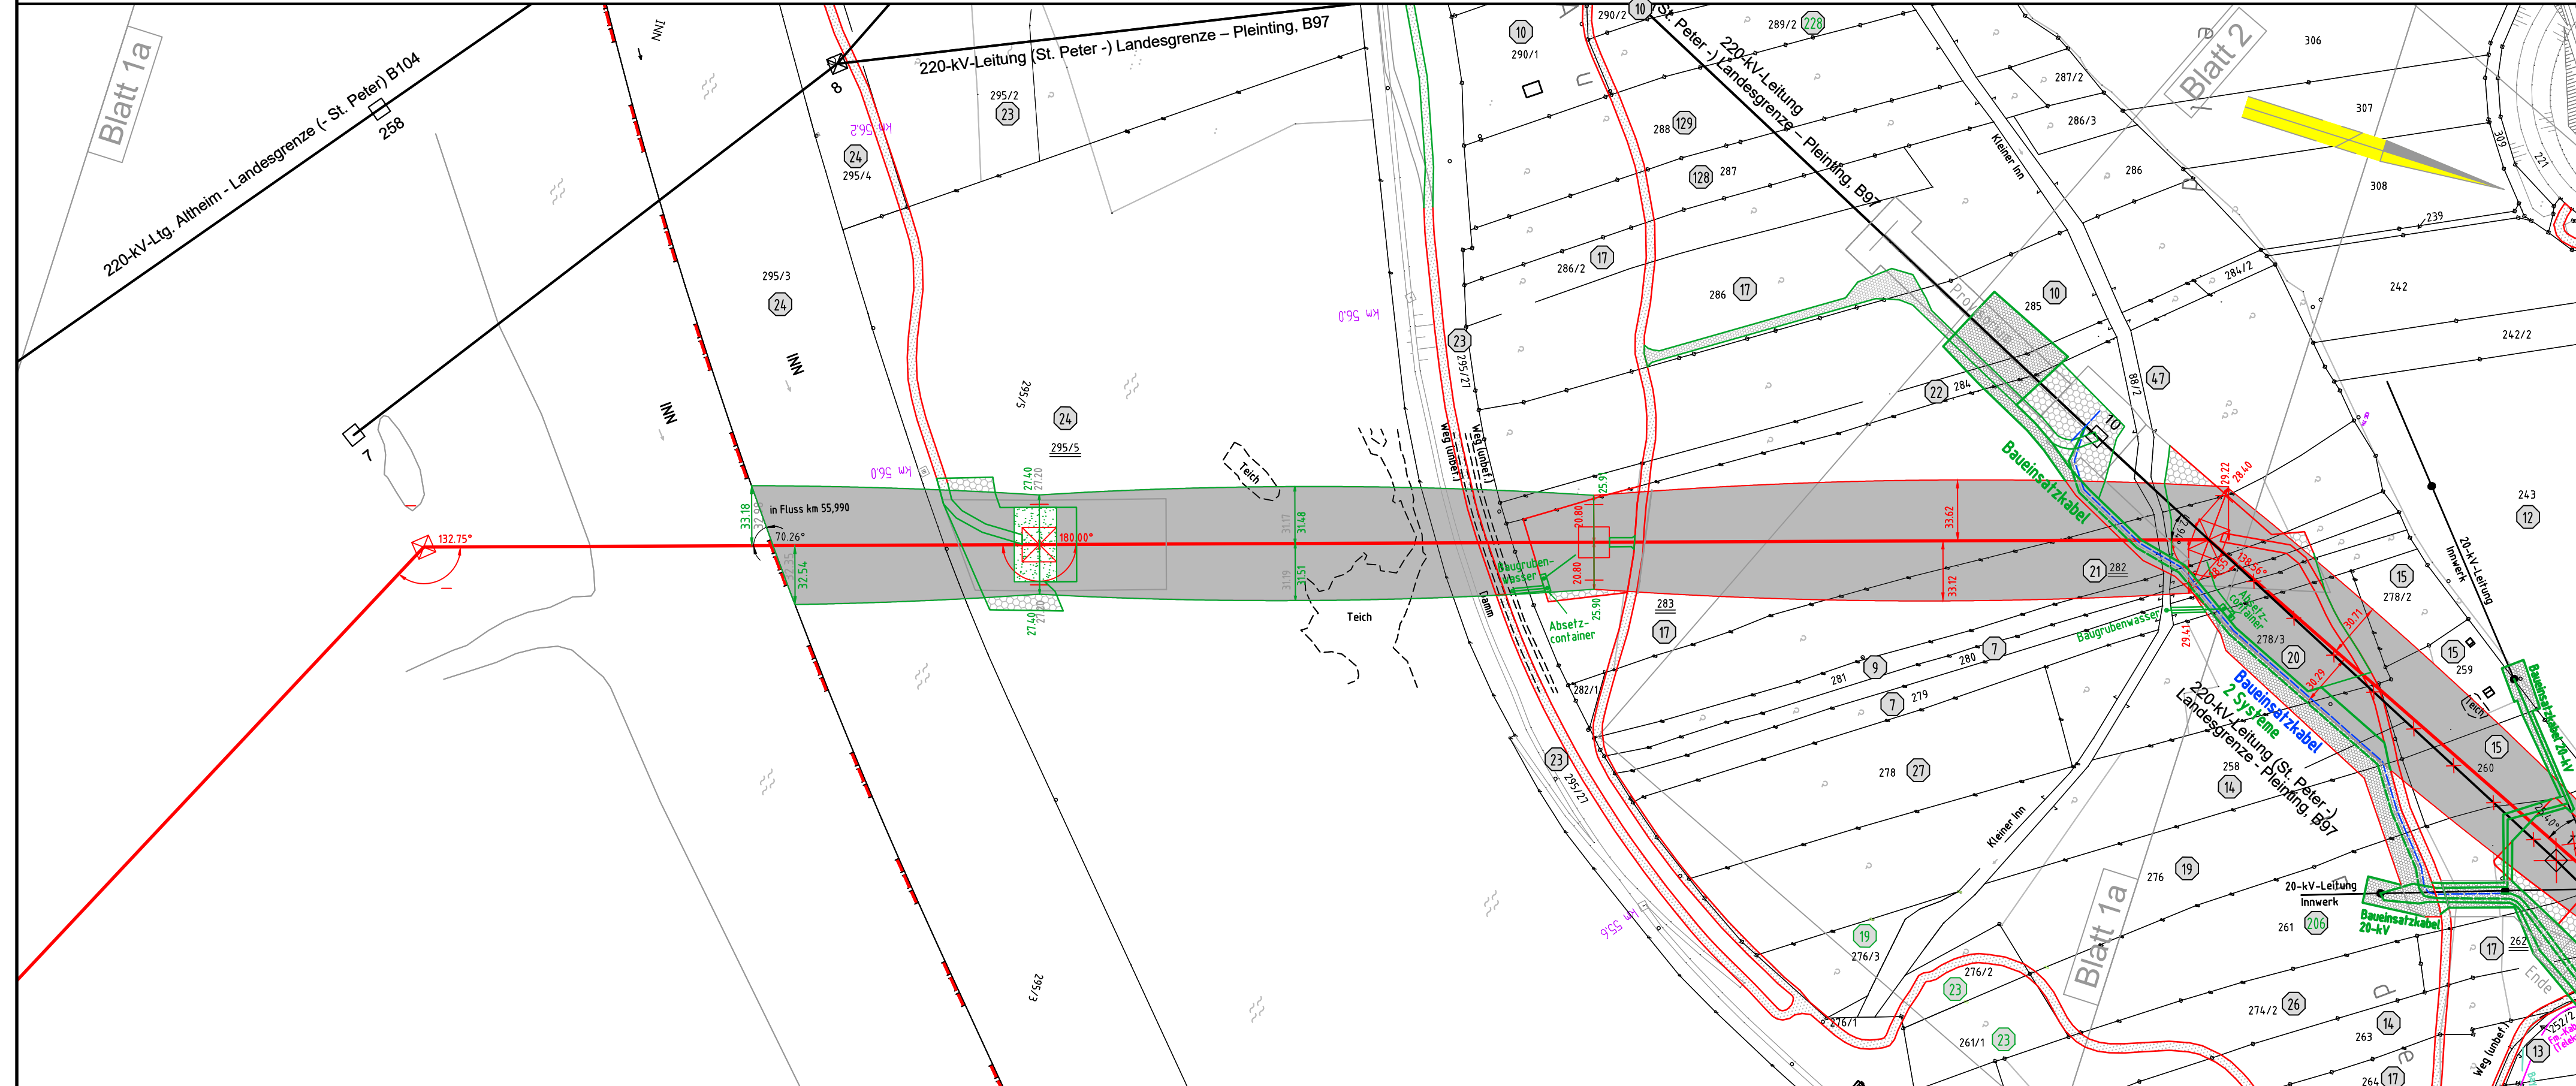

Republik Österreich

Gmkg. Erlach
Stadt Simbach a.Inn
Landkreis Rottal-Inn



Anlage 14.1
Blatt 1 / 13

380-kV-Leitung (St. Peter -) Landesgrenze - Simbach B153

Grunderwerbsplan Mast Nr. 8 - Mast Nr. 11

Deckblatt

Legende:

| | | | | | | | | | |
|---------------------------------------|---------|------------|---|------------------------|---|---|----|--|-------|
| Masttyp | 1 | Mastnummer | 1 | Länge von Mast zu Mast | 2 | Eigentümer | 1 | Grenzen: | |
| WA160-24,00 | -325.0- | T1-26,00 | 1 | | 2 | Schlüsselnummer | 1 | Land | ===== |
| | | | | | | Eigentümer Schlüsselnr. zu entlastende Fläche | 1 | Kreis | ----- |
| | | | | | | Flurstücksnummer | 37 | Stadt/Gem. | ----- |
| Dauerhafte Freihaltung im Waldbereich | | | | | | vorübergehende Beanspruchung | | Gemarkung | ----- |
| | | | | | | Mastzufahrt | | Flur | ----- |
| | | | | | | Abspannmast | | Flurstück | ----- |
| | | | | | | Tragmast | | Flurbereinigung | ----- |
| | | | | | | Schutzbereich | | Rückbau | ----- |
| | | | | | | Schutzbereichsbegrenzung | | Hoch- u. Mittelsp.-Ltg. | ----- |
| | | | | | | äußeres Leiterseil | | Freileitungsprovisorium/ Baueinsatzkabel | ----- |
| | | | | | | Bemaßung des Schutzbereiches in Feldmitte / am Mast | | Antrag weiterhin gültig | ----- |
| | | | | | | | | Antrag geändert | ----- |
| | | | | | | | | Deckblatt Neuer Stand | ----- |

Geobasisdaten: Bayerische Vermessungsverwaltung

Planfeststellungsunterlage

Aufgestellt:
 Bayreuth 24.06.2016
 TenneT TSO GmbH 16.09.2021

i.V. gez. Thomas Ehrhardt-Unglaub i.A. gez. Dirk Daßler

| | | | |
|---------|-----------|----------------------|-------------------|
| | | Maßstab | Einheit |
| | | Länge=1:2500 | Meter |
| | | Datum | Name |
| | | Bearb. 24.06.2016 | Obermeier /Deindl |
| | | Gepr. 24.06.2016 | Hochholzer |
| | | Norm | |
| | | Servicebereich CeGIT | |
| | | | |
| Zust. | Änderung | Datum | Name |
| A | Deckblatt | 02.04.2019 | De |
| Urspr.: | | | |