


Station	0,000	15,000	20,000	40,000	40,681	55,125	45,000	60,000	80,000	86,160	100,000	120,000	140,000	143,876	158,682

Km **0+000** **0+100**

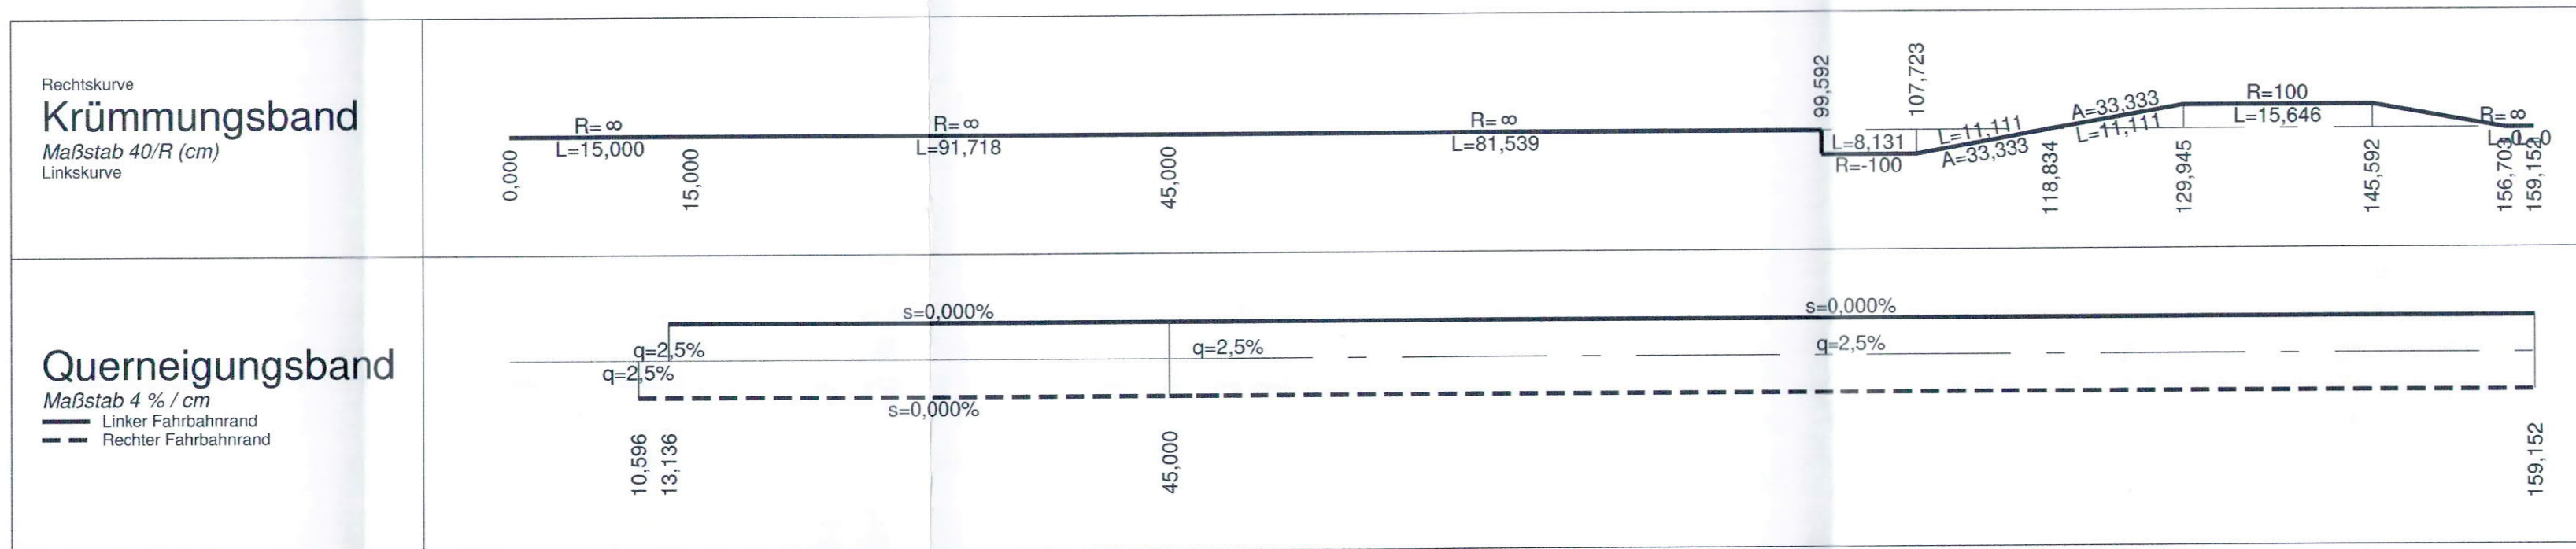

Zeichenerklärung

Neigungsbrechpunkt mit Angabe von:

- Bau-km
- Ausrundungshalbmesser
- Tangentenlänge
- Stichhöhe
- Höhe Tangentenschnittpunkt

km = 1+696,535
 H = 362,155 m
 T = 168,752 m
 f = 4,372 m
 h TS = 415,868 m


Legende:

- Damm
- Einschnitt
- Fahrbahn mit Überholfahrstreifen (ÜFS) bzw. Zusatzfahrstreifen (ZFS)
- Grundwasserstand
- Graben/Mulde links
- Graben/Mulde rechts
- Schacht links
- Schacht mitte
- Schacht rechts
- Schacht mitte u. rechts

Graben/Mulde mit Dimensionen:
 DN 300 SB 1.2 ‰ links
 DN 300 SB 1.2 ‰ rechts
 DN 300 SB 1.2 ‰ mitte

Schacht Details:
 D = Deckelhöhe Schacht
 S = Sohlhöhe Schacht
 SE = Sohlhöhe Einlauf
 SA = Sohlhöhe Auslauf
 E = Einlauf
 A = Auslauf

Lärmschutz

- Lärmschutzwand rechts
- Lärmschutzwand links
- Lärmschutzwand mitte

WOLF INGENIEURBÜRO GmbH

Projekt-Nr.	2015-134-02-fg	Datum	Nowak
bearbeitet:	Nowak	gezeichnet:	Nowak
geprüft:	Wolf	gezeichnet:	Wolf

Datei: 15-13402 FE_Höhenplan_L16-5_Rampe_Nord-West_01

Staatliches Bauamt Passau
 Am Schanzl 2
 94032 Passau
 Tel.: 0851/5017-01, Fax: 0851/5017-1099, E-Mail: poststelle@stbapa.bayern.de

bearbeitet: _____
 gezeichnet: _____
 geprüft: _____
 PSP Nr.: _____
 Projekt: _____
 Datei: _____

Nr.	Art der Änderung	Datum	Zeichen

FESTSTELLUNGSENTWURF

Straßenbauverwaltung Freistaat Bayern
 Staatliches Bauamt Passau
 Straße / Abschn.-Nr. / Station: **B12_2200_1,980 - 2220_0,271**
 PROJIS-Nr.: _____

Unterlage / Blatt-Nr.: **6 / 5**
Höhenplan
 Rampe Nord-West
 Achse AR40, AR41
 Maßstab: 1:500 /

B12 Passau - Freyung - (Prag)
 Ausbau der Kreuzung mit der St2132 bei Freyung Ort
 B12_2200_1,980 - 2220_0,271
 Bau-km 1+950 bis Bau-km 2+650 (Baustrecke B12)

aufgestellt:
 Staatliches Bauamt Passau
 Lfd. Baudirektor
 Passau, den 31.10.2019.

Festgestellt gem. § 17 FStrG
 durch Beschluss vom **13.12.2021**
 Nr. **32-4354.21-59/18.12**

Regierung von Bayern:
 Landshut, **13.12.2021**

 Kiermaier
 Regierungsdirektor