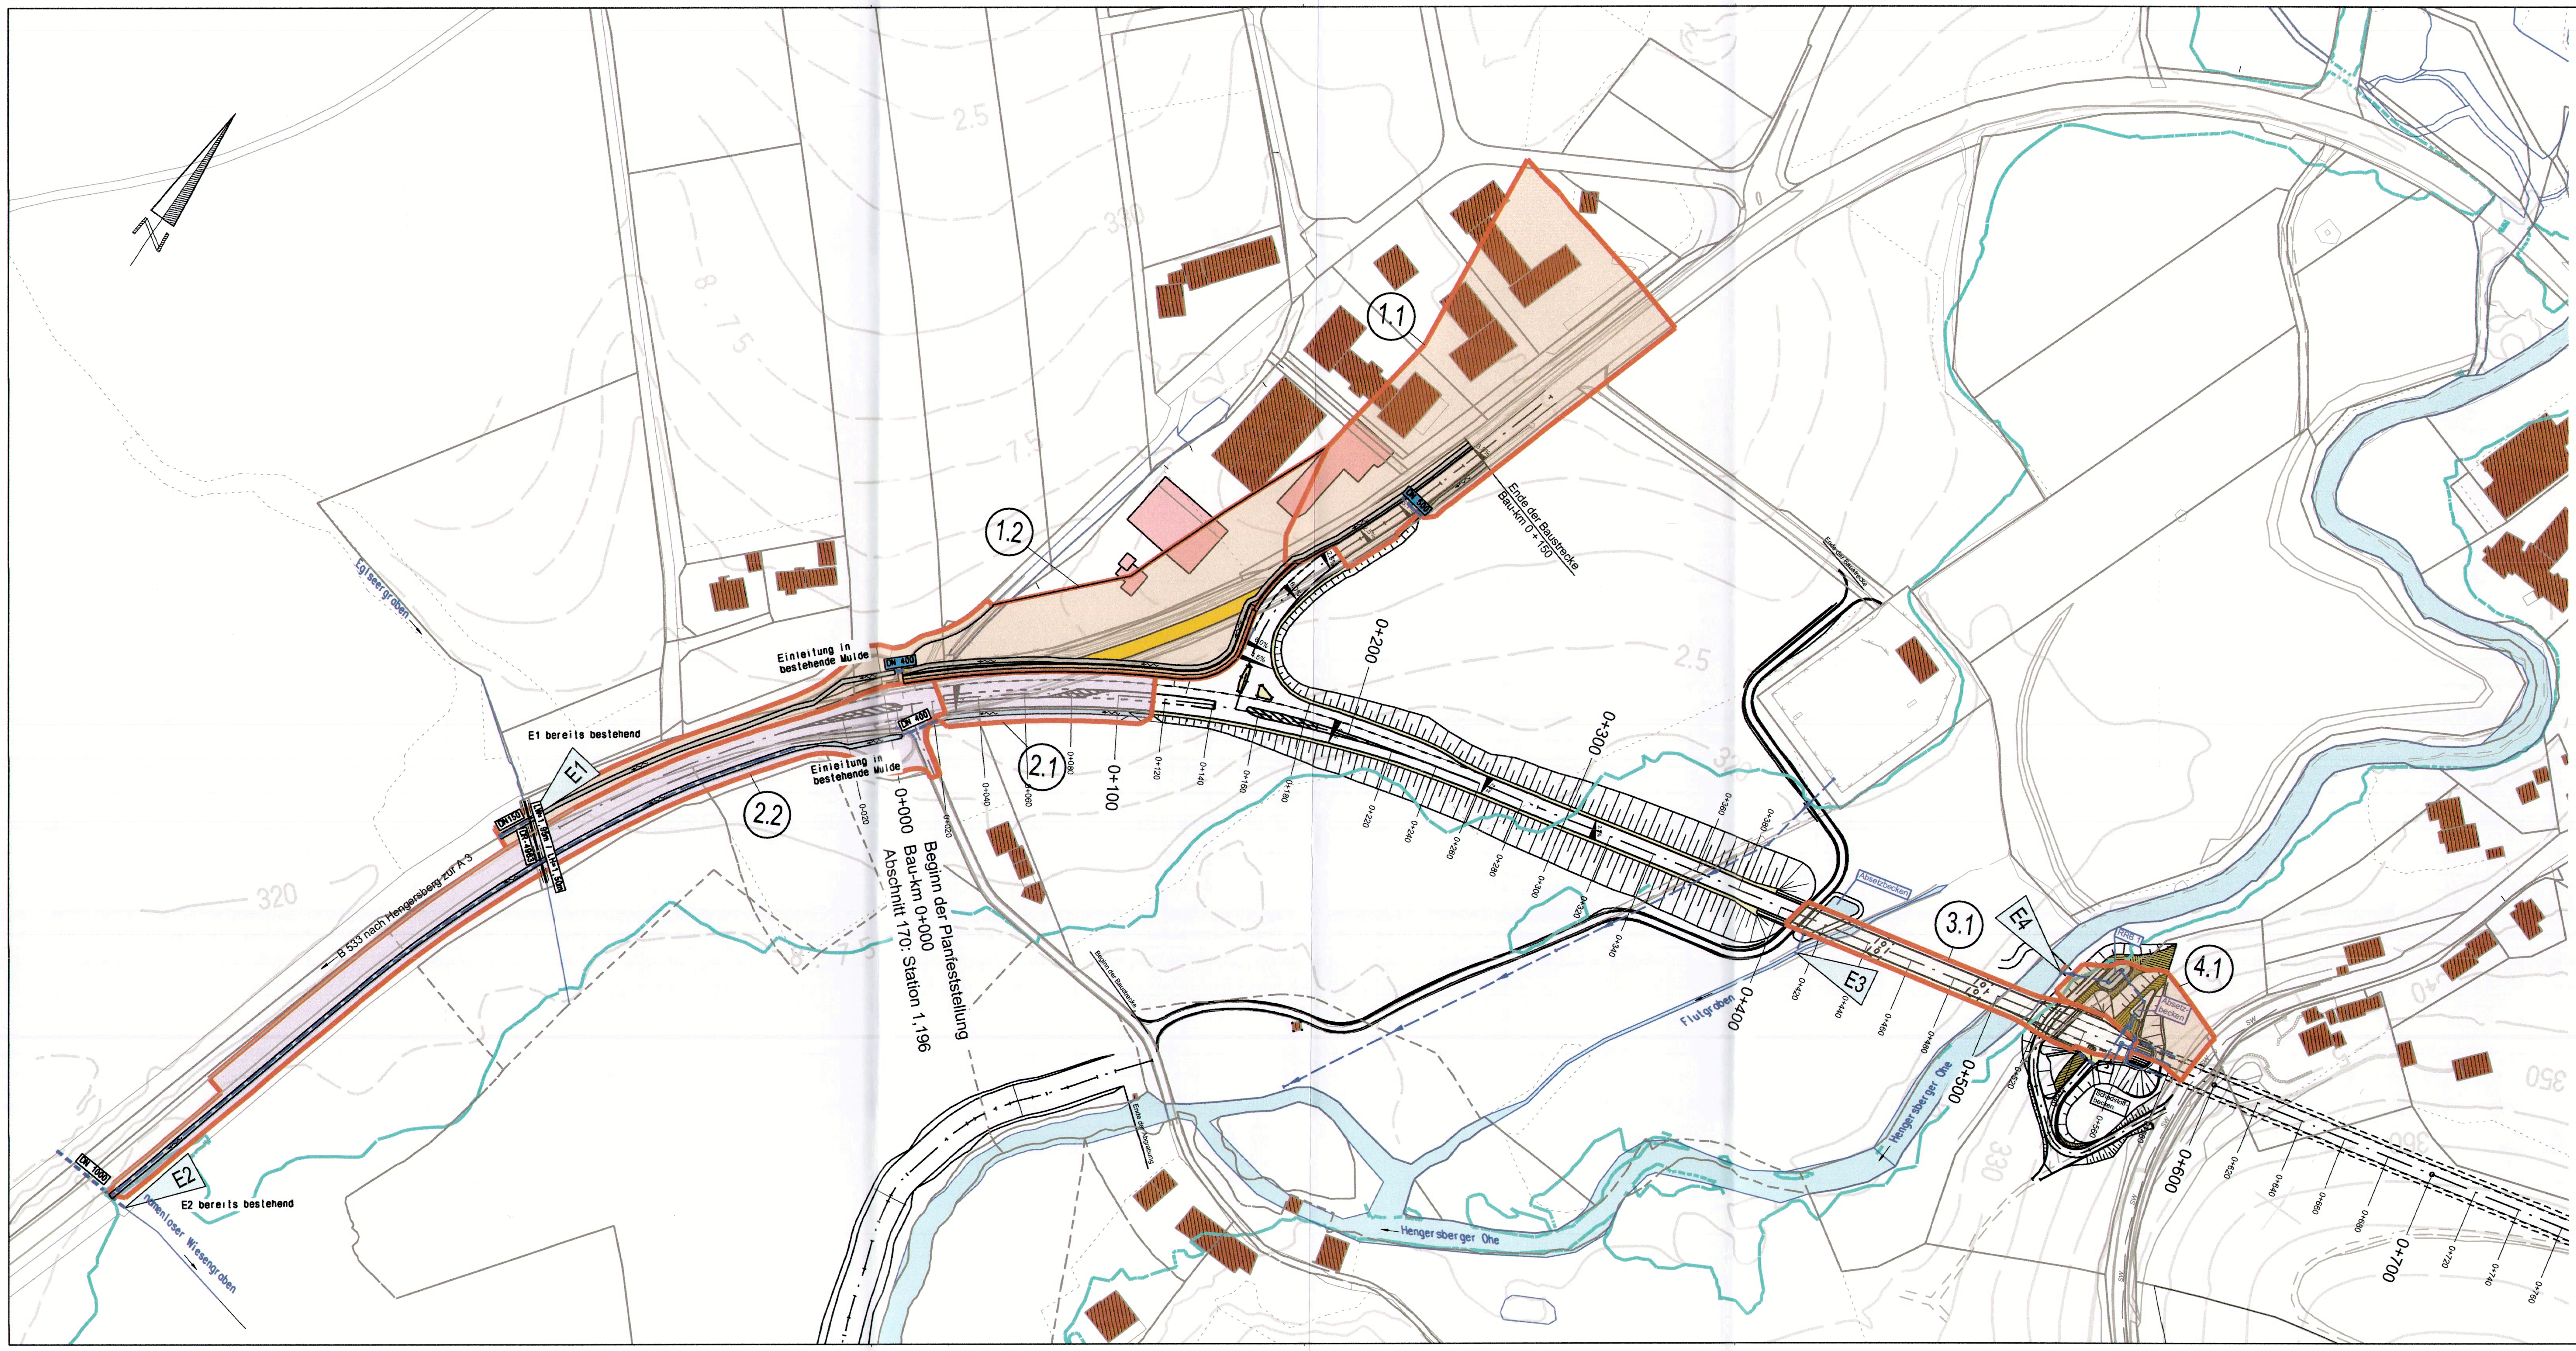

Zeichenerklärung

Überschwemmungsgrenze		Einschnittsböschung Fahrbahn Dammböschung	
Bach, Gewässer		Querneigung	2,5 %
Straßenmulde		Entwässerungsleitung geplant	
Rohrdurchlass geplant	DN 400	Raubettrinne	
Rohrdurchlass bestehend	DN 400	Einleitungsstelle	E1
Höhenschichtlinie		Einzugsgebiet	1
Flurgrenze			
Gewässergrenze			
Regenrückhaltebecken	RRB		

Staatliches Bauamt Passau

Am Schanzl 2
94032 Passau

Tel.: 0851/5017-01, Fax: 0851/5017-1099, E-Mail: poststelle@stbapa.bayern.de

bearbeitet:	März 2019	Fürstberger
gezeichnet:	März 2019	Fürstberger
geprüft:	März 2019	Maier F.

PSP Nr.: B22S.ABBA0039.00.E0.10

Projekt: Auerbach_PLF Datei: P:\B533-iTWO\Auerbach_PLF\

Ungültig

Nr.	Art der Änderung	Datum	Zeichen

FESTSTELLUNGSENTWURF

Straßenbauverwaltung Freistaat Bayern

Staatliches Bauamt Passau

Straße / Abschn.-Nr. / Station: B533_170_1,196 - 200_0,715

PROJIS-Nr.: B533-G010-BY-T01-BY

Unterlage / Blatt-Nr.: 18 / 1

Maßstab: 1 : 2000

B 533
Ortsumgehung Auerbach
Bau-km 0+000 - Bau-km 1+400

aufgestellt:
Staatliches Bauamt Passau

Wufka, Ltd. Baudirektor
Passau, den 30.10.2019