


Entwässerungsabschnitt 6
Bau-km 9+040 - 10+530


Bauwerk 716
Unterführung GVS Olling

Bau-km 10+539,995
KW = 99,49 gon LW = 17,00 m
BzG = 31,60 m LH = 4,50 m
KH = 0,60 m

Entwässerungsabschnitt 7
Bau-km 10+530 - 13+290

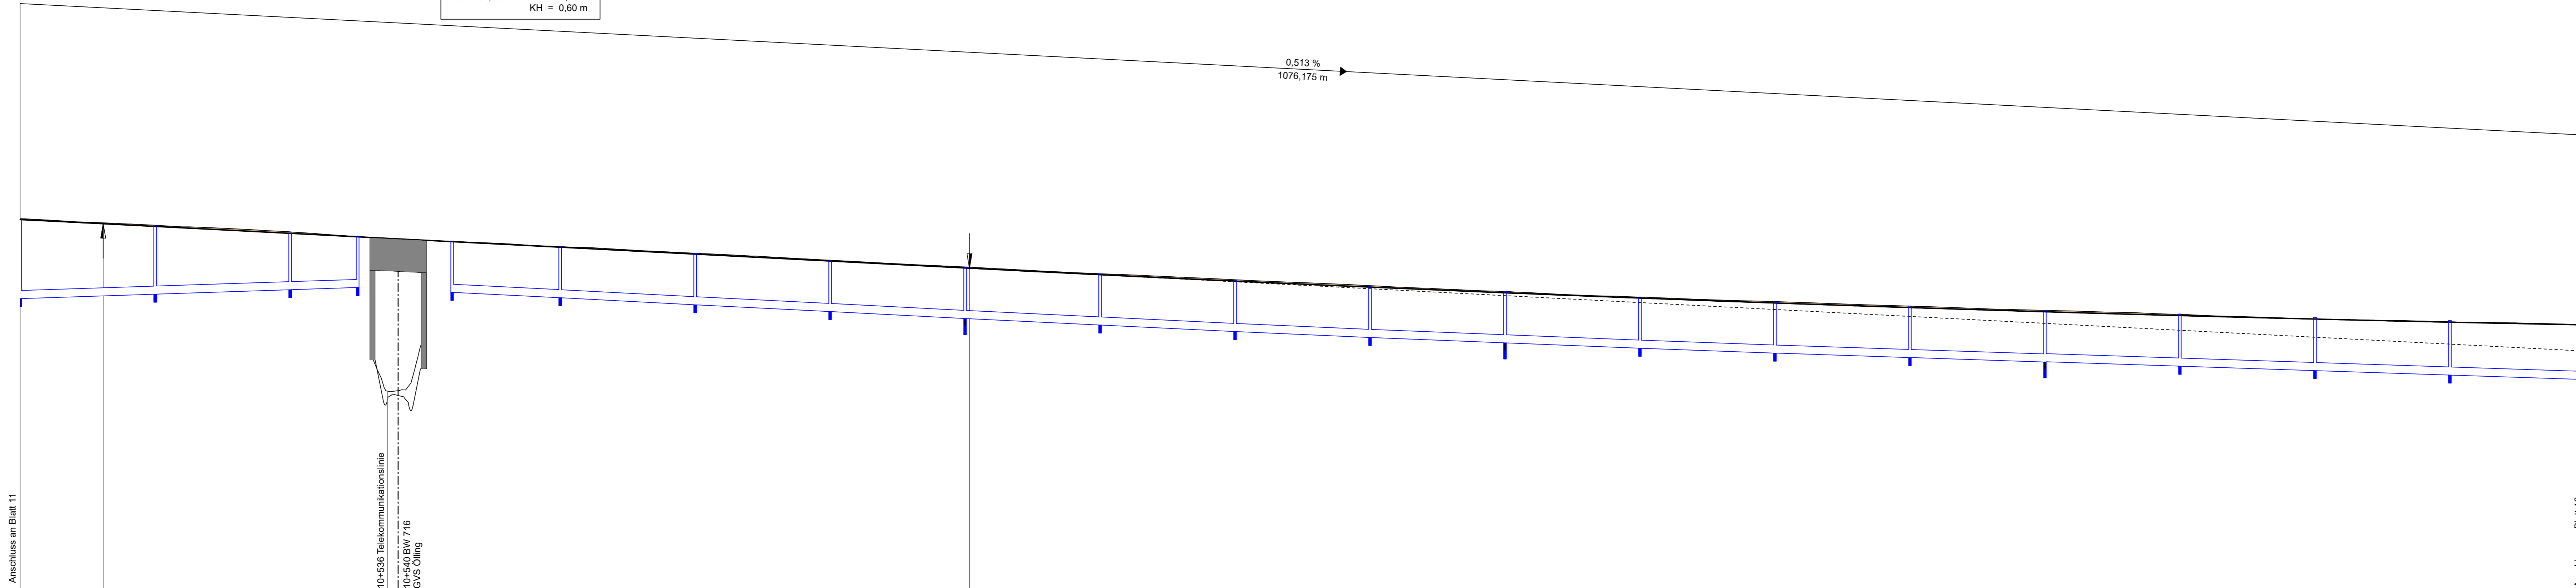

	Anschluss an Blatt 11				Anschluss an Blatt 13	
334,00 m ü. DHHN						
Gradientenhöhe	400,00	347,85				
Station Gradiente	400,00	347,86	420,00	347,86	430,75	347,80
Entwässerung links						
Entwässerung mitte						
Geländehöhe	400,00	347,89	420,00	347,88	440,00	347,80
Station Gelände	400,00	347,89	420,00	347,88	440,00	347,80
	10+400		10+500		10+600	
					10+700	
					10+800	
					10+900	
					11+000	
					11+100	
					11+200	
					11+300	

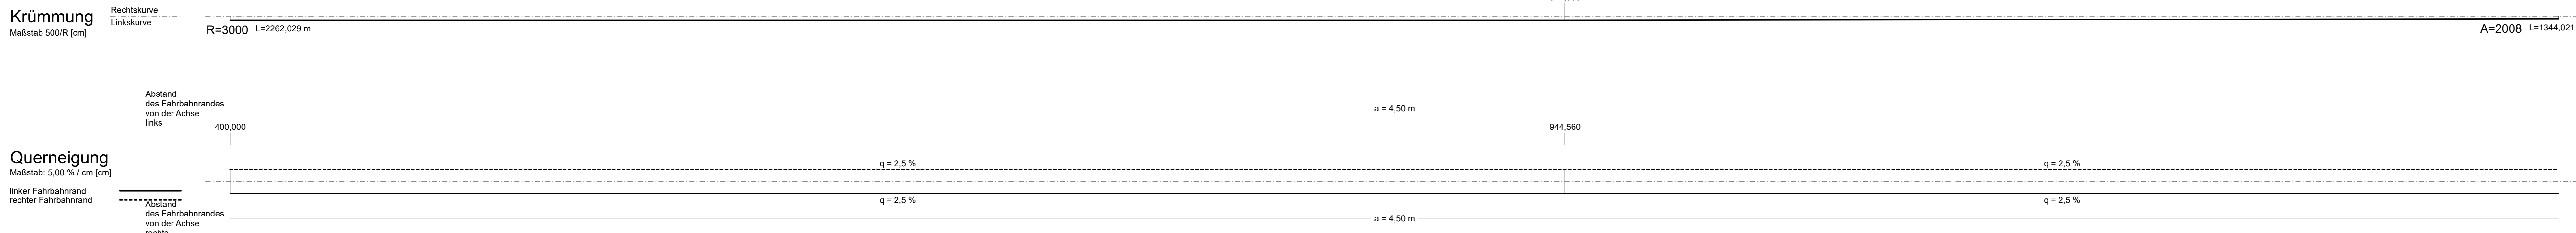

Zeichenerklärung

- Gradientenhochpunkt
- Gradiententiefpunkt
- Ausrundungsbeginn Wanne / Ausrundungsende Kuppe
- Damm
- Einschnitt
- Lärmschutz:
 - Lärmschutzwand rechts
 - Lärmschutzwand links
 - Lärmschutzwand rechts
 - Lärmschutzwand links
- Schacht links, Schacht mitte, Schacht rechts, Schacht mitte u. rechts

Neigungsbrechpunkt mit Angabe von:
 H = 20000 m
 T = 362,155 m
 f = 4,372 m
 km 0+601,335
 hTS = 415,868 m

Ausrundungshalbmesser
 Ausrundungslänge
 Stichhöhe
 Bau-km
 Höhe Tangentenschnittpunkt

Längsneigung und
 m Abstand zum nächsten
 Neigungsbrechpunkt

Rohrleitung mit Angabe der Dimension,
 des Materials und der Längsneigung

- DN 300 SB 1,2% links
- DN 300 SB 1,2% rechts
- DN 300 SB 1,2% mitte

1 2 3 4 5 6 7 8 9 10 11 12 13 14 15

Entwurfsbearbeitung:

EIBS Entwurfs- und Ingenieurbüro
Straßenwesen GmbH
Bernhardstraße 92, 01187 Dresden, Tel. (0351)46610
Dresden, den 09.12.2022

bearbeitet: 12/2022
gezeichnet: 12/2022
geprüft: 09.12.2022

Becher
Herwig

Projekt-Nr. 21.2050.01

Die Autobahn
Südbayern
Außenstelle Deggendorf
Gräflinger Straße 83, 94469 Deggendorf

bearbeitet: GZ 12/2022
gezeichnet: GZ
geprüft: GZ 12/2022

Vogl
Koller

PSP-Nr. B015.ABA9440.60

Nr.	Art der Änderung	Datum	Zeichen

Lagesystem DHON 90, GK4 (Lagestatus 120) Stand Kataster 2020
 Höhensystem DHHN 12 (Höhenstatus 100) Bestandsvermessung 2017

FESTSTELLUNGSENTWURF

Die Autobahn GmbH des Bundes

Unterlage / Blatt-Nr.: 6.2/12
 Höhenplan RF München
 Bau-km 10+400,000 - 11+350,000

Straße / Abschn.-Nr. / Station: A 94/8600,105-B 12/1400/8,190
 PROJIS-Nr.: A094-G040-BY Maßstab: 1:1000/100

A 94 München - Pocking (A3) 4-streifiger Neubau der A 94 zwischen Markt und Simbach-West

von Bau-km: 0+105,000 - 13+290,000

Aufgestellt: 15.12.2022
 Niederlassung Südbayern
 Außenstelle Deggendorf

Pritscher, Leiter der Außenstelle