


Straßenquerschnitt AS Stammham

Q4 - Verbindungsrampe


M 1: 50

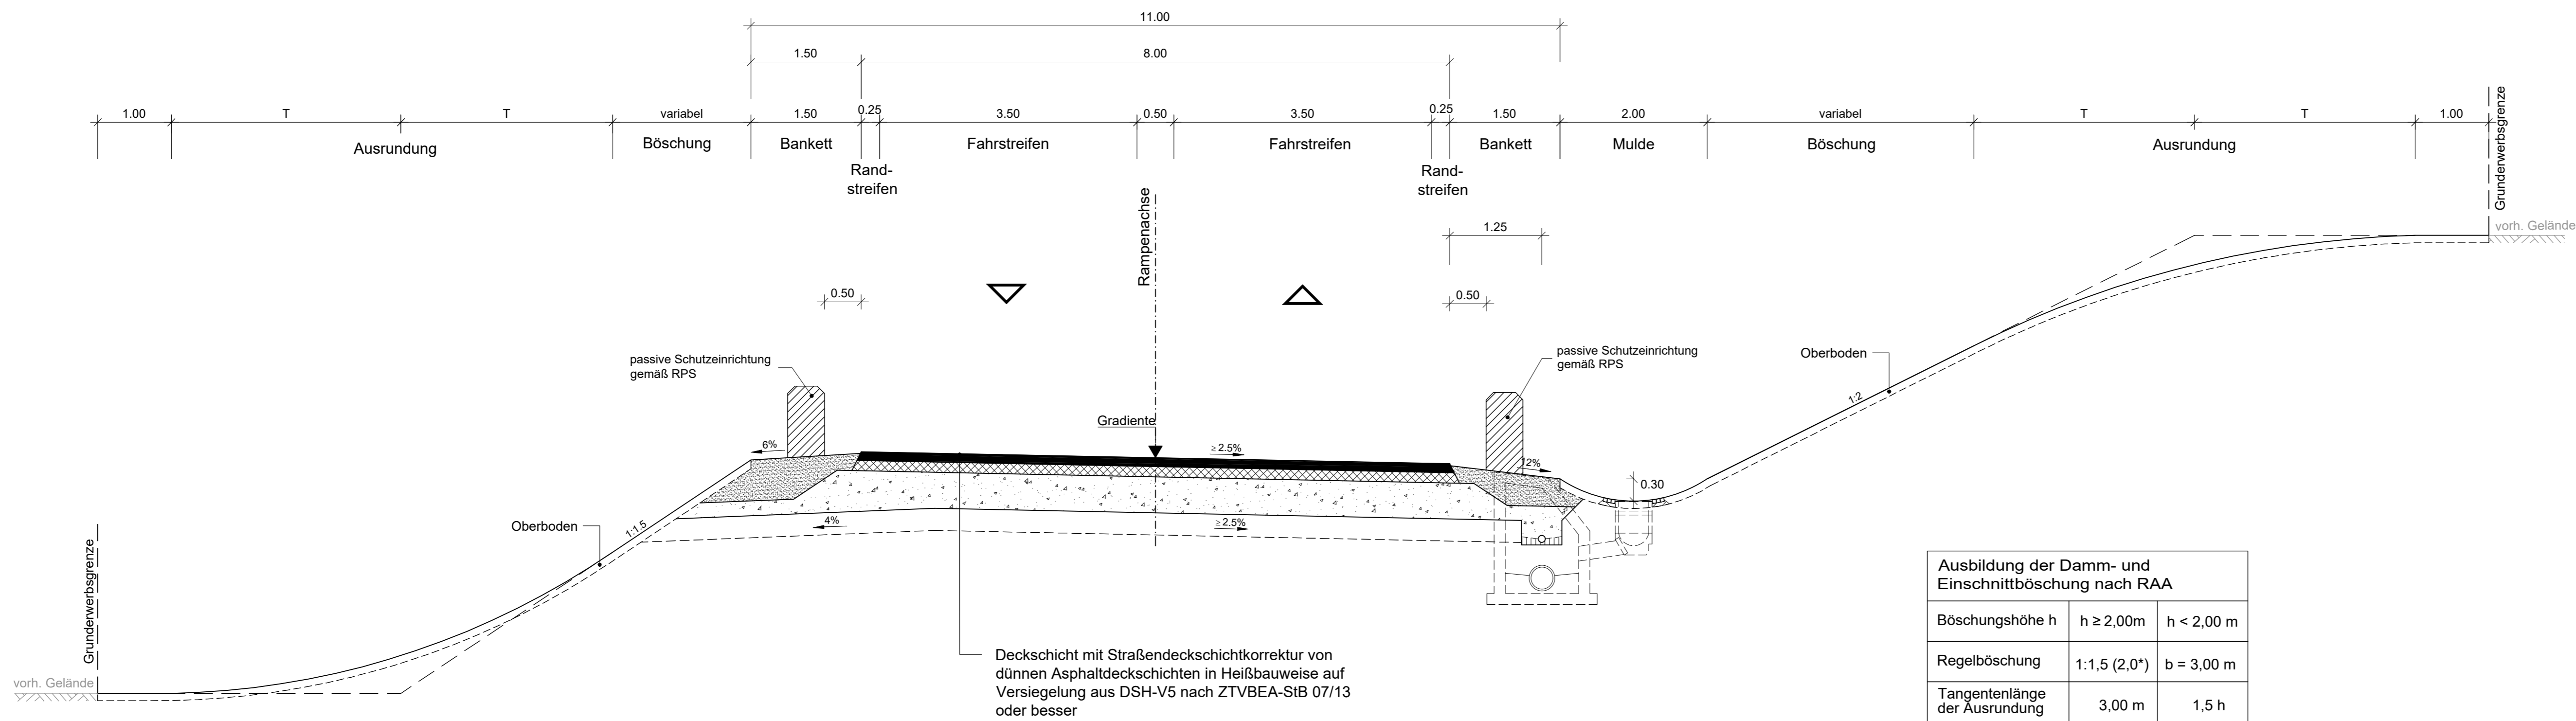

Straßenquerschnitt AS Stammham

Q1 - Ein- und Ausfahrampen

M 1: 50

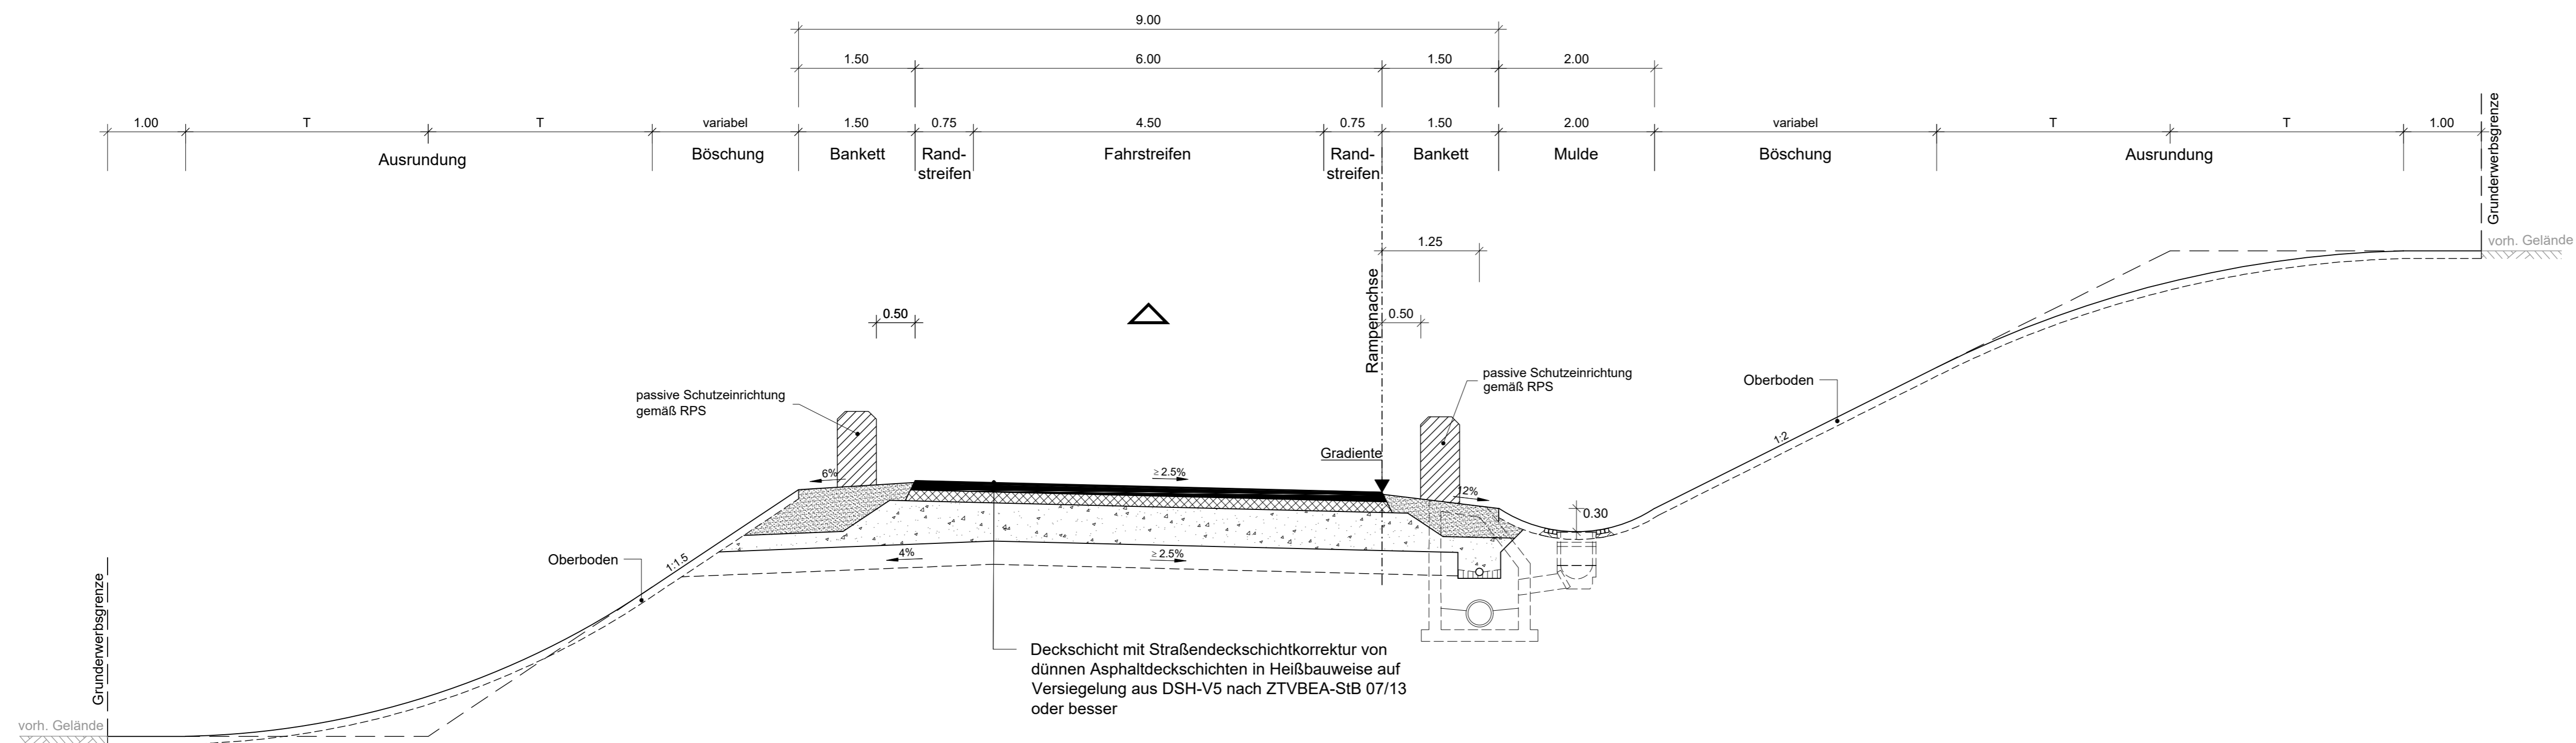

Entwurfsbearbeitung:	bearbeitet:	12/2022	Becher
EIBS Entwurfs- und Ingenieurbüro Straßenwesen GmbH Bernhardstraße 92, 01187 Dresden, Tel. (0351)46610	gezeichnet:	12/2022	Henkel
	geprüft:	09.12.2022	<i>[Signature]</i>
Dresden, den 09.12.2022	Projekt-Nr.:	21.2050.01	

Die Autobahn Südbayern Außenstelle Deggendorf Gräflinger Straße 83, 94469 Deggendorf	bearbeitet:	GZ	12/2022	Vogt
	gezeichnet:	GZ		
	geprüft:	GZ	12/2022	Koller
		GZ		
	PSP-Nr.:	B015.ABAA9440.60		

Nr.	Art der Änderung	Datum	Zeichen

Lagesystem	DHDN 90; GK4 (Lagestatus 120)	Stand Kataster	2020
Höhensystem	DHHN 12 (Höhenstatus 100)	Bestandsvermessung	2017

FESTSTELLUNGSENTWURF

Die Autobahn GmbH des Bundes	Unterlage / Blatt-Nr.:	14 / 3
Straße / Abschn.-Nr. / Station: A 94/660/0,105-B 12/1400/6,190	Straßenquerschnitt AS Stammham	
PROJIS-Nr.: A094-G040-BY	Maßstab: 1: 50	

A 94 München - Pocking (A 3)
4-streifiger Neubau der A 94
zwischen Markt und Simbach-West
 von Bau-km: 0+105,000 - 13+290,000

Aufgestellt: 15.12.2022
 Niederlassung Südbayern
 Außenstelle Deggendorf
[Signature]
 P r i t s c h e r, Leiter der Außenstelle