


RQ 11,5+
(ohne Überholstreifen mit Überholverbot)

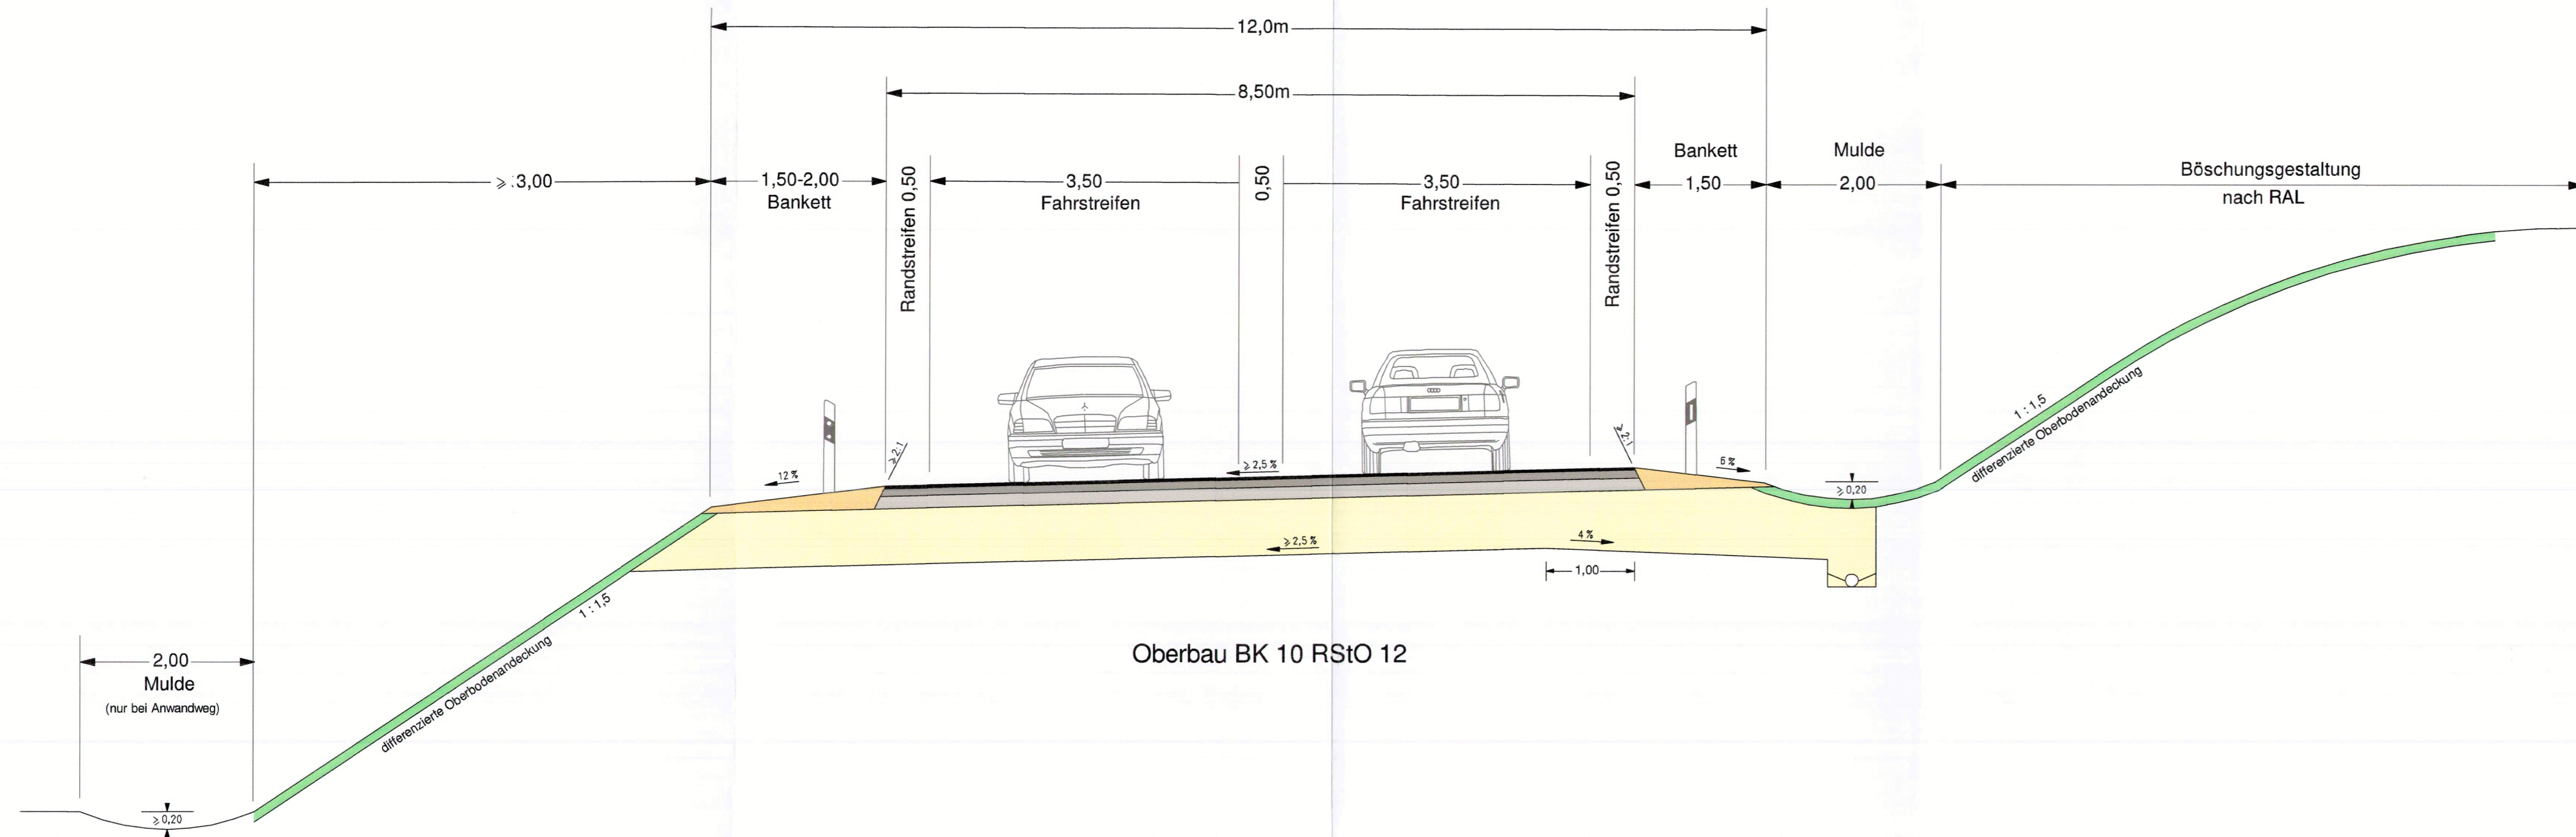

Nr.	Art der Änderung	Datum	Name

Freistaat Bayern Staatliches Bauamt Passau <small>Am Schanzl 2, Tel. 0851/5017-01, E-Mail: poststelle@stbapa.bayern.de</small>		Unterlage 6.2 Blatt Nr. Datum Zeichen
Planfeststellung		bearbeitet März 2016 Schmidhuber / Gigl gezeichnet März 2016 Gigl / Weber geprüft März 2016 Berzl
B11 Deggendorf - Bayerisch Eisenstein Verlegung bei Schweinhütt		Regelquerschnitt B 11 ohne Überholfahrstreifen Maßstab 1 : 50
Aufgestellt: Deggendorf, den Staatliches Bauamt 10.02.2017 W u f k a (Lfd. Baudirektor)	Festgestellt gem. § 17 FStrG durch Beschluss vom 21. 06. 2023 Nr. 32-4354-21-S418M Regierung von Niederbayern Landshut, 21. 06. 2023 Kiermaier Regierungsdirektor	
Projekt: B11_VSZ Geobasisdaten: © Bayerische Vermessungsverwaltung (Darstellung der Flurkarte als Eigentumsnachweis nicht geeignet)	Datei:	