


Fachbeitrag Wasserrahmenrichtlinie

Planfeststellung vom 10.02.2017

Tektur vom 11.03.2021


R. Wufka
Ltd. Baudirektor

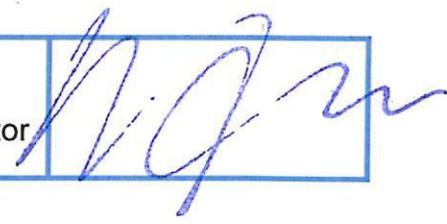

B 11; Deggendorf – Bayerisch Eisenstein

Verlegung bei Schweinhütt

Bau-km 0+000 - Bau-km 2+600
B 11_1400_2,003 - B 11_1400_4,769
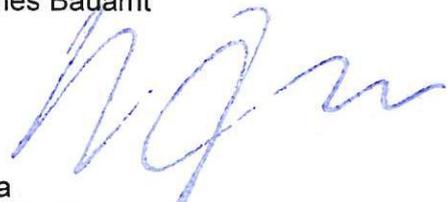
<p>Aufgestellt: Passau, den 10.02.2017 Staatliches Bauamt</p>  <p>Wufka Ltd. Baudirektor</p>	<p>Festgestellt gem. § 17 FStuG durch Beschluss vom <u>21. 06. 2023</u> Nr. <u>32-4354,21-54/301</u></p> <p>Regierung von Niederbayern Landshut, <u>21. 06. 2023</u></p>  <p>Kiermaier Regierungsdirektor</p>

Inhaltsverzeichnis

1	Vorbemerkungen zum Fachbeitrag Wasserrahmenrichtlinie.....	2
1.1	Veranlassung.....	2
1.2	Rechtliche Grundlagen.....	2
1.2.1	Wasserrahmenrichtlinie.....	2
1.2.2	Wasserhaushaltsgesetz.....	3
1.3	Prüfschritte und Vorgehen.....	6
2	Vom Vorhaben betroffene Wasserkörper.....	6
2.1	Identifizierung des durch das Vorhaben betroffenen Wasserkörpers	6
3	Zustand der Wasserkörper und Bewirtschaftungsziele.....	7
3.1	Oberflächenwasserkörper	7
3.2	Grundwasserkörper	9
4	Bewirtschaftungsziele der betroffenen Wasserkörper.....	9
4.1	Oberflächenwasserkörper 1_F_317.....	9
4.2	Grundwasserkörper 1_G081	10
5	Vorhabensbeschreibung hinsichtlich gewässerrelevanter Wirkungen	10
5.1	Beschreibung des Vorhabens bezogen auf die Straßenentwässerung.....	10
5.2	Potentielle Auswirkungen auf die Qualitätskomponenten	10
6	Prüfung des Verschlechterungsverbotes	15
6.1	Bewertung der potentiellen Auswirkungen des Vorhabens auf oberirdische Gewässer	15
6.2	Auswirkung des Vorhabens auf Grundwasserkörper.....	17
7	Prüfung des Verbesserungsgebotes.....	18
7.1	Bewertung der Auswirkungen auf die Bewirtschaftungspläne der OFWK.....	18
7.2	Bewertung der Auswirkungen auf die Bewirtschaftungspläne der GWK.....	18
8	Zusammenfassung.....	19
9	Anlagen.....	20

1 Vorbemerkungen zum Fachbeitrag Wasserrahmenrichtlinie

Mit dem vorliegenden Fachbeitrag zur Wasserrahmenrichtlinie (EG-WRRL-Richtlinie 2000/60/EG) wird das Vorhaben hinsichtlich der Verträglichkeit mit den Umweltzielen überprüft. Geprüft werden die Vereinbarkeit des Vorhabens mit den rechtlichen Anforderungen nach der EG-WRRL und den Bewirtschaftungszielen gem. §§27 und 47 des Wasserhaushaltsgesetzes (WHG).

Die betreffenden wassertechnischen Untersuchungen und geplanten Maßnahmen zur Entwässerung als Bestandteil des Feststellungsentwurfes sind in der Unterlage 13 erläutert. Weitere Erläuterungen zu bestehenden Verhältnissen und der genaue Umfang der geplanten Maßnahmen sind den Unterlagen 1 und 5 zu entnehmen.

Die Auswirkungen des Vorhabens auf die Oberflächengewässer sowie das Grundwasser werden nach einer wasserkörperbezogenen Prüfung dargestellt. Im UVP-Bericht sind die Auswirkungen hingegen in Bezug auf die jeweiligen Schutzkörper dargestellt.

1.1 Veranlassung

Das Vorhaben „B 11, Ortsumgehung Schweinhütt“ muss mit den Zielen der EU-Wasserrahmenrichtlinie (RL 2000/60/EG; WRRL) vereinbar sein. Die §§ 27 und 47 WHG setzen die WRRL hinsichtlich Oberflächengewässer, Küstengewässer und Grundwasser um und formulieren Bewirtschaftungsziele.

1.2 Rechtliche Grundlagen

Im Folgenden werden die wasserrechtlichen Grundlagen dargestellt, auf denen die Bewertung der Auswirkungen des Vorhabens auf die Gewässer beruht.

1.2.1 Wasserrahmenrichtlinie

Am 22.12.2000 trat die europäische Wasserrahmenrichtlinie (WRRL) in Kraft. Die sogenannte Richtlinie 2000/60/EG des Europäischen Parlaments und des Rates vom 23.10.2000 zur Schaffung eines Ordnungsrahmens für Maßnahmen der Gemeinschaft im

Bereich der Wasserpolitik ergänzte und bündelte einen Großteil der bestehenden europäischen Regelungen zum Gewässerschutz.

Ergänzt wurde die Richtlinie durch zwei sogenannte Tochterrichtlinien des Europäischen Parlaments und des Rates. Es sind die

1. Richtlinie 2006/118/EG vom 12.12.2006 zum Schutz des Grundwassers vor Verschmutzung

und Verschlechterung (Grundwasserrichtlinie) und

2. die Richtlinie 2008/105/EG vom 16.12.2008 über Umweltqualitätsnormen im Bereich der Wasserpolitik (UQN-Richtlinie).

Sie beinhalten konkrete Anforderungen an die Qualität des Grundwassers und der Oberflächengewässer sowie deren Überwachung.

1.2.2 Wasserhaushaltsgesetz

Die Umsetzung der WRRL in nationales Recht erfolgte durch die Neufassung des Wasserhaushaltsgesetzes (WHG) vom 19.08.2002, im Rahmen der Neuregelung des Wasserrechts aktuell gültig in der Fassung vom 31.07.2009 (WHG neu). In Ergänzung gilt in Bayern eine Neufassung des Bayerischen Wassergesetzes (BayWG in der Fassung vom 25.02.2010).

Das WHG enthält in §§ 27 und 28 WHG die Bewirtschaftungsziele für oberirdische Gewässer und in § 47 WHG die Bewirtschaftungsziele für das Grundwasser (vgl. § 2 Abs. 1 S. 1 Nr. 1 und 3 WHG).

Oberirdische Gewässer

Nach § 27 Abs. 1 WHG gilt dementsprechend:

Oberirdische Gewässer sind, soweit sie nicht nach § 28 WHG als künstlich oder erheblich verändert eingestuft werden, so zu bewirtschaften, dass

1. eine Verschlechterung ihres ökologischen und ihres chemischen Zustands vermieden wird (Verschlechterungsverbot)

und

2. ein guter ökologischer und ein guter chemischer Zustand erhalten oder erreicht werden. (Verbesserungsgebot)

Ferner gilt nach § 27 Abs. 2 WHG, dass Oberirdische Gewässer, die nach § 28 WHG als künstlich oder erheblich verändert eingestuft werden, sind so zu bewirtschaften, dass

1. eine Verschlechterung ihres ökologischen Potenzials und ihres chemischen Zustands vermieden wird (Verschlechterungsverbot)
und
2. ein gutes ökologisches Potenzial und ein guter chemischer Zustand erhalten oder erreicht werden. (Verbesserungsgebot)

Gemäß der WRRL ist eine Verschlechterung des Zustands der oberirdischen Gewässer sowie des Grundwassers zu vermeiden.

Nach dem Urteil des Europäischen Gerichtshofs vom 01.07.2015, C-461/13, ist geklärt, dass die Anforderungen des Art. 4 Abs. 1 der WRRL verbindlichen Charakter besitzen.

Dies bedeutet, dass die Bewirtschaftungsplanung für die Wasserkörper nicht nur bloße Zielvorgabe ist, sondern im Rahmen von Genehmigungsverfahren für konkrete Vorhaben zu prüfen ist, ob ein Vorhaben zu einer Verschlechterung des Gewässerzustandes eines Oberflächengewässers führen kann oder ob es die Erreichung eines guten Zustandes bzw. eines guten ökologischen Potenzials oder eines guten chemischen Zustandes eines Oberflächengewässers oder den guten mengenmäßigen oder chemischen Zustand eines Grundwasserkörpers gefährden kann.

Eine Verschlechterung des Zustands eines Gewässerkörpers liegt nicht nur dann vor (vgl. EuGH- Urteil zur Auslegung der EU-WRRL vom 01.07.2015, C-461/13), wenn sich die chemische bzw. ökologische Zustandsklasse verschlechtert, sondern auch dann, wenn sich der Zustand mindestens einer der vier biologischen Qualitätskomponenten (Makrozoobenthos, Makrophyten & Phytobenthos, Phytoplankton, Fische) um eine Klasse verschlechtert.

Ist die betreffende Qualitätskomponente schon in der schlechtesten Klasse eingeordnet, stellt jede weitere Beeinträchtigung eine Verschlechterung des Zustands dar.

Ob ein Vorhaben eine Verschlechterung des Zustands eines Oberflächenwasserkörpers bewirken kann, beurteilt sich jedoch nicht nach dem für das Habitatrecht geltenden besonders strengen Maßstab, wonach jede erhebliche Beeinträchtigung ausgeschlossen sein muss, sondern nach dem allgemeinen ordnungsrechtlichen Maßstab der hinreichenden Wahrscheinlichkeit eines Schadenseintritts.

Eine Verschlechterung muss daher nicht ausgeschlossen, aber auch nicht sicher zu erwarten

sein (vgl. BVerwG-Urteil vom 09.02.2017, 7 A 2/15).

Im Weiteren stellt das BVerwG fest, dass als Bezugspunkt der Prüfung der jeweilige gesamte Wasserkörper anzunehmen ist. Daraus folgt, dass lokale negative Veränderungen (z. B. direkt an Einleitungsstellen) keine Verschlechterung im Allgemeinen darstellen, wenn sich dadurch in der Folge keine Zustandsklassenverschlechterung von Qualitätskomponenten für den gesamten Wasserkörper einstellen.

Grundwasser

Das Grundwasser ist nach § 47 Abs. 1 WHG so zu bewirtschaften, dass

1. eine Verschlechterung seines mengenmäßigen und seines chemischen Zustands vermieden wird;
2. alle signifikanten und anhaltenden Trends ansteigender Schadstoffkonzentrationen auf Grund der Auswirkungen menschlicher Tätigkeiten umgekehrt werden;
3. in guter mengenmäßiger und ein guter chemischer Zustand erhalten oder erreicht werden.

Zu einem guten mengenmäßigen Zustand gehört insbesondere ein Gleichgewicht zwischen Grundwasserentnahme und Grundwasserneubildung.

Zudem ist gemäß § 12 WHG die Erlaubnis zu versagen, wenn schädliche Gewässeränderungen gemäß § 3 Nr. 10 WHG zu erwarten sind.

1.2.3 Oberflächengewässerverordnung

Die Oberflächengewässerverordnung (OGewV) dient dem Schutz der Oberflächengewässer und der wirtschaftlichen Analyse der Nutzungen ihres Wassers. In ihr werden die Vorgaben aus der WRRL und der UQN-Richtlinie für die Bestimmung des ökologischen und chemischen Zustands von oberirdischen Gewässern in nationales Recht übertragen.

1.2.4 Grundwasserverordnung

Die Grundwasserverordnung (GrwV) dient dem Schutz des Grundwassers und der wirtschaftlichen Analyse der Wassernutzung und setzt die Vorgaben aus der WRRL und der Grundwasserrichtlinie in nationales Recht um.

1.3 Prüfschritte und Vorgehen

Folgende Prüfungsschritte sind Gegenstand des vorliegenden Fachbeitrags zur WRRL:

- Identifizierung der durch das Vorhaben betroffenen Wasserkörper (Grund- und Oberflächenwasserkörper)
- Beschreibung des chemischen und ökologischen Zustands (bzw. Potenzials) der Oberflächenwasserkörper anhand der in der WRRL definierten Qualitätskomponenten (biologische Qualitätskomponenten, hydromorphologische, chemische und physikalisch-chemische Komponenten bzw. mengenmäßiger und chemischer Zustand des Grundwassers)
- Beschreibung der Auswirkungen des Vorhabens auf die Qualitätskomponenten.
- Bewertung der Auswirkungen hinsichtlich:
 - einer möglichen Verschlechterung des chemischen Zustands oder des ökologischen Zustands (Potenzials)
 - Vereinbarkeit mit den Bewirtschaftungszielen nach §§ 27, 47 WHG bzw. Gefährdung der Zielerreichung, Verstoß gegen das Verbesserungsgebot.

2 Vom Vorhaben betroffene Wasserkörper

2.1 Identifizierung des durch das Vorhaben betroffenen Wasserkörpers

Das Vorhaben befindet sich in der Flussgebietseinheit „Donau“, im Planungsraum „RGN: Regen“, in der Planungseinheit „RGN_PE01: Regen, Schwarzer Regen.“

Quelle: „Umweltatlas Bayern“, <http://www.umweltatlas.bayern.de>.

Durch das Vorhaben sind folgende Wasserkörper betroffen:

- **Flußwasserkörper (FWK) 1_F317 Schwarzer Regen bis Rugenmühle**

Die Entwässerungsanlagen leiten das anfallende Oberflächenwasser der Straßenflächen über Absetz- und Rückhaltebecken bzw. –gräben mittels kleinerer namenloser Wiesengräben in den Schwarzen Regen ein. Die namenlosen Gräben sind kein eigener Flusswasserkörper.

- **Grundwasserkörper (GWK) 1-G081 Kristallin - Zwiesel**

Der für das Vorhaben zu berücksichtigende Grundwasserkörper wurde als 1_G081 Kristallin – Zwiesel identifiziert; siehe Anlage (Grundwasserkörper Steckbrief). Dieses befindet sich in der Flussgebietseinheit „Donau“, im Planungsraum „RGN: Regen“, in der Planungseinheit „RGN_PE01: Regen, Schwarzer Regen“. Dem Grundwasserkörper wird Trinkwasser entnommen.

3 Zustand der Wasserkörper und Bewirtschaftungsziele

3.1 Oberflächenwasserkörper

Die Wasserrahmenrichtlinie sieht vor, dass für erheblich veränderte Wasserkörper das ökologische Potential maßgeblich ist. Die Wertigkeitsstufen sind nach Anhang V der EG-WRRL wie folgt definiert:

Tabelle 1: Einstufung des Ökologischen Potenzials. (Quelle: EG-WRRL 2000)

Ökologisches Potenzial (erheblich veränderter Wasserkörper)
Gut oder besser
Mäßig
Unbefriedigend
schlecht

Tabelle 2: Bewertung des betrachteten OFWK

OFWK	1-F317 Schwarzer Regen bis Rugenmühle	
Bewirtschaftungszeitraum	2016-2021	
Planungseinheit	RGN_PE: Regen, Schwarzer Regen	
Ökologie	Zustand/Potential (gesamt)	Mäßig
	Makrozoobenthos Modul Saprobie	Gut
	Makrozoobenthos Modul Allgemeine Degradtion	Sehr gut
	Makrozoobenthos Modul Versauerung	Nicht relevant
	Fische FibS	Mäßig
	Makrophyten und Phytobenthos	Gut
	Phytoplankton	Nicht relevant
Chemie	Zustand (gesamt)	Unbefriedigend

Der gesamte Zustand des Flusswasserkörpers ist nach fachgutachterlicher Untersuchung bei der Bewertung des ökologischen Potenzials gemäß Anforderung der EG-WRRL nicht der Mittelwert aller Komponenten ausgerechnet, sondern die schlechteste Einzelwertung spiegelt das gesamte ökologische Potenzial wider (Worst-Case-Prinzip). So wurde das ökologische Gesamtpotential des OFWK 1-F317 des Schwarzen Regens bis Rugenmühle mit dem Potential „Mäßig“ eingestuft.

3.2 Grundwasserkörper

Tabelle 3: Bewertung des betrachteten GWK

GWK	1_G1081 Kristallin – Zwiessel	
Stammdaten	Fläche (km ²)	1191,8
	Erreichung von Bewirtschaftungszielen nach §47 Abs. 2 (WHG)	
mengenmäßiger Zustand		Gut
chemischer Zustand		Gut

Der GWK weist zur Komponente Nitrat sowie PSM einen guten chemischen Zustand auf. In den Bereichen Ammonium, Sulfat, Chlorid, Leitfähigkeit, Schwermetalle sowie Tri- und Trechloroethen sind keine Überschreitungen des Schwellenwerts gegeben. Ebenso liegen keine signifikanten Belastungen durch Punktquellen vor, die die Zielerreichung für den GWK beeinflussen. Die Angaben entstammen dem Steckbrief des Bayerischen Landesamtes für Umwelt. Dieser ist in den Anlagen abgebildet.

4 Bewirtschaftungsziele der betroffenen Wasserkörper

Die Bewirtschaftungsziele und Maßnahmenprogramme für den Bewirtschaftungszeitraum 2016 – 2021 an den v. g. Wasserkörpern sind zusammengestellt (vgl. Anlagen).

4.1 Oberflächenwasserkörper 1_F_317

Das maßgebende Bewirtschaftungsziel für den Schwarzen Regen bis Rugenmühle ist die Erreichung des guten ökologischen Potentials sowie des guten chemischen Zustands bis voraussichtlich 2027.

Behandlungsmaßnahmen im Zuge der Maßnahme für das Oberflächenwasser werden nach den Regelungen der RAS-EW sowie des LfU Merkblatt 4.4/22 „Anforderungen an die Einleitungen von Schmutz- und Niederschlagswasser“ vorgesehen. Hierzu wird auf die Unterlagen Nr. 13 verwiesen.

Maßnahmen für den OFWK sind nur zu Abflussregulierungen und morphologische Veränderungen vorgesehen:

- Maßnahmen zur Herstellung/Verbesserung der linearen Durchgängigkeit an Staustufen/Flusssperren, Abstürzen, Durchlässen und sonstigen wasserbaulichen Anlagen gem. DIN 4058 bzw. 19700 Teil 13

- Maßnahmen zur Habitatverbesserung durch Initiieren / Zulassen einer eigendynamischen Gewässerentwicklung
- Maßnahmen zur Habitatverbesserung im Uferbereich

4.2 Grundwasserkörper 1_G081

Die Bewirtschaftungsziele sind bereits erreicht. Somit sind keine Maßnahmen vorgesehen.

5 Vorhabensbeschreibung hinsichtlich gewässerrelevanter Wirkungen

5.1 Beschreibung des Vorhabens bezogen auf die Straßenentwässerung

Als klassifizierter Vorfluter steht der Schwarze Regen zur Verfügung.

Aufgrund der großen Entfernung zum Schwarzen Regen wird versucht, das zu behandelnde Niederschlagswasser in Versickerbereichen nahe dem Straßenkörper zu behandeln. Aufgrund der Bodenverhältnisse ist eine vollständige Versickerung jedoch nicht nachweisbar. Als Vorfluter müssen deshalb namenlose Gräben benutzt werden. Hierfür ist eine entsprechende Drosselung erforderlich. Die hydraulischen Nachweise gem. LfU Merkblatt 4.4/22 „Anforderungen an die Einleitungen von Schmutz- und Niederschlagswasser“ in qualitativer und quantitativer Hinsicht sind hierzu der Unterlage 13 zu entnehmen.

Sofern ein breitflächiger Abfluss mit Versickerungsverlusten über Böschungen und Mulden nicht möglich ist, wird das Straßenwasser gefasst und über geschlossene Entwässerungssysteme den Vorflutern zugeführt. Die Regenwassererfassung erfolgt in angrenzenden Mulden und mit einem darunterliegenden Entwässerungskanal sowie einer Sickerleitung oder über Straßenabläufe mit Anschluss an die zu errichtenden Entwässerungsleitungen. Die Trennung von Sickerwasser und Transportleitung ist den Grundsätzen der WRRL geschuldet.

5.2 Potentielle Auswirkungen auf die Qualitätskomponenten

Art. 1 der WRRL fordert die „Vermeidung einer weiteren Verschlechterung sowie den Schutz und die Verbesserung des Zustands der aquatischen Ökosysteme und der direkt von ihnen abhängenden Landökosysteme und Feuchtgebiete im Hinblick auf deren Wasserhaushalt.

Gemäß den in Artikel 4 der EEG-WRRL formulierten Umweltzielen ist es verboten bei Oberflächengewässern den ökologischen Zustand aller Oberflächenwasserkörper zu

verschlechtern bzw. bei Grundwasser den Gesamtzustand aller Grundwasserkörper zu verschlechtern (Verschlechterungsverbot).

Durch die geplante Ortsumgehung von Schweinhütt ergeben sich potentielle Auswirkungen auf die Qualitätskomponenten der Oberflächen- und Grundwasserkörper. Diese können dabei nach vorübergehenden und dauerhaft auftretenden Auswirkungen unterteilt werden.

Vorübergehende Auswirkungen können in der Bauzeit auftreten. Die dauerhaften Auswirkungen unterteilen sich wiederum auf die bauliche Anlage selbst (z.B. Flächenversiegelung) und den Betrieb der Anlage (Benutzung der Straße).

Der Fachbeitrag Wasserrahmenrichtlinie hat daher das Ziel zu ermitteln, ob und wenn ja welche durch das Vorhaben möglichen bau-, anlage- und / oder betriebsbedingten Verschlechterungen auf die betroffenen Wasserkörper hervorgerufen werden können. Dazu müssen Art, Intensität und die räumliche Reichweite der projektspezifischen Auswirkungen auf die einzelnen einstufigsrelevanten Qualitätskomponenten abgeschätzt und hinsichtlich der Schwere bewertet werden.

Im Folgenden werden alle durch das Vorhaben relevanten Auswirkungen auf die Wasserkörper tabellarisch zusammengefasst.

Tabelle 4: Relevante Auswirkungen auf betroffene Wasserkörper

Faktor / Wirkung	Potenzielle Auswirkung	OFWK betroffen	GWK betroffen	Potenziell betroffene QK	Bewertung
bauphasenbedingt					
Baustellenbetrieb	Sedimenteintrag infolge Erd- und Wasser-haltungsarbeiten	x		Biolog. QK	Übliche Schutzmaßnahmen (u.a. DIN 18299, 18300, 18320, ZTV-E, ZTV-La, ZTV-Ew) stellen den Schutz ausreichend dar.
Baustellenbetrieb	Gefahr des Schadstoffeintrags in das Oberflächengewässer und Grundwasser durch Baufahrzeuge	X	X	Biolog. QK Chem. QK	Übliche technische und organisatorische Maßnahmen im Rahmen des Baustellenmanagements
Baustellenbetrieb	Gefahr durch auftretende Zementschläpfe	X	X	Biolog. QK	Übliche technische und organisatorische Maßnahmen im Rahmen des Baustellenmanagements
anlagebedingt					
Flächeninanspruchnahme / Versiegelung	Erhöhung des Oberflächenabflusses Verringerung der Grundwasserneubildungsrate	x	x	Mengenmäßige QK	Lokal, Auswirkungen auf den gesamten Wasserkörper aufgrund des leistungsfähigen Flusskörpers nicht prognostizierbar
betriebsbedingt					
Emissionen Straßenverkehr	Eintrag Schadstoffe in Oberflächengewässer und Grundwasser	X	X	Chem. QK	Potenziell geringe lokale Auswirkung, da der Verkehr nicht erhöht wird. Es handelt sich nur um eine Erhöhung der Leistungsfähigkeit. Vgl. Unterlage 13
Tausalzaufbringung (Winterbetrieb)	Eintrag in OFWK und GWK	X	X	Chem. QK Biolog. QK	Nicht relevant, siehe Anlage zum Fachbericht

Baustellenbetrieb/Bauzeit

Die vorgesehenen Rückhaltegräben bzw. die RRB sind günstig, um Sedimenteinträgen in der Bauzeit und in der Zeit bis zum Bewuchs der Böschungen entgegen zu treten. Bei Bedarf werden zusätzliche bauzeitliche Absetzanlagen vorgehalten.

Es sind Schutzmaßnahmen zu treffen, um einen Schadstoffeintrag durch Baufahrzeuge zu verhindern (z.B. Betankung der Baufahrzeuge nur an Flächen, die an ein RRB angeschlossen sind. Die Dichtheit aller Behälter und Leitungen mit wassergefährdenden Flüssigkeiten bei Baumaschinen und Fahrzeugen ist zu gewährleisten.

Durch eine Umweltbaubegleitung wird sichergestellt, dass Auflagen zum Schutz von Umwelt und Gewässer während der Baumaßnahmen eingehalten werden.

Anlagenbedingt

Durch den Neubau der OU Schweinhütt werden neue Flächen versiegelt. Dadurch ergibt sich eine Erhöhung des Oberflächenabflusses. Durch die Anlage von zwei

Regenrückhaltebecken sowie Absetz- und Speichergräben wird dieser Oberflächenabfluss jedoch verzögert und gedrosselt eingeleitet. Direkt an den Einleitungsstellen werden diese nach Bedarf ertüchtigt und gegen Erosion geschützt.

Die Eingriffsintensität der oben genannten Maßnahmen ist, bezogen auf den gesamten Wasserkörper, jedoch so gering, dass keine Verschlechterung der biologischen Qualitätskomponenten bzw. Abwertung der aktuellen Bewertung des ökologischen Potenzials zu erwarten ist.

Es wird im Detail auf den hydraulischen Nachweis unter Anlage 18 verwiesen.

Betriebsbedingte Auswirkungen

Mit der Zunahme der Flächenversiegelung geht auch eine Zunahme der verkehrsbedingten Schad- und Nährstoffe im Oberflächenabfluss der B 11 einher, da Wasser, das bisher neben der Straße nicht durch die Entwässerungsanlagen gefasst wurde, jetzt mit abgeleitet wird. Das Oberflächenwasser der Straße mit einer relativen hohen Verkehrsbelastung wird im Bestand ohne Vorreinigung und Drosselung in die Vorfluter eingeleitet. Zukünftig wird das Oberflächenwasser aus der stark frequentierten B 11 mit damit einhergehenden Verschmutzungen über geplante Entwässerungsanlagen mittels Vorreinigung durch optimierte Absetz- und Rückhaltebecken in die Vorfluter eingeleitet. Diese Anlagen entsprechen den geltenden Richtlinien für Straßenentwässerungen (RAS-Ew, DWA M 153, ATV A 117) und damit dem aktuellen Stand der Technik.

Zusätzlich zur qualitativen Gewässerbelastung nach dem DWA M 153 wurden die Belastung aus Chloriden aus dem Straßenverkehr berechnet. Diese beruhen auf dem Ministerialschreiben IIB2-4400-001/15 vom 15.11.2017 und sind in der Anlage zusammengestellt. Im Zuge der Tausalzmengen können auch Tendenzen für die Belastung durch Cyanid im Straßenwasser abgeschätzt werden. Cyanid selbst ist soweit bekannt kein Bestandteil des normalen Straßenabflusses, es kann jedoch durch das Tausalz als Zusatzstoff zur Erhöhung der Rieselfähigkeit des Tausalzes in das Straßenwasser kommen. Da es für die Gräben keine Werte für die Vorbelastung gibt, wurden die Vorbelastungen des Schwarzen Regens angenommen. Es wurde in einem ersten Schritt nur die zusätzliche Belastung durch die Straßenentwässerung berechnet, um zu beurteilen, ob diese Zusatzbelastung messbar ist. Hierbei wurden die Zusatzbelastungen der jeweiligen Einleitungsstellen addiert, um das Ergebnis der max. Belastung aller Einleitungen zu erhalten.

In Summe aller Einleitungen ist eine zusätzliche Chloridfracht von 15.662 g/d zu erwarten. Nachdem die gesamte Chloridfracht im Schwarzen Regen landet, ist diese im Verhältnis zum MQ (8,5 m³/s) des Schwarzen Regens ins Verhältnis zu setzen:

Tabelle 5: Chloridfracht aller Einleitungen in Bezug zum Schwarzen Regen

2. AUSWIRKUNG AUF FWK: Prüfung an der für den FWK zutreffenden Messstelle	
2.1 Vorbelastung	
Bisheriger repräsentativer Jahresmittelwert der Chloridkonzentration des FWK ⁶⁾ [g/m³]	16
Mittlerer Abfluss MQ des FWK ⁷⁾ [m³/s]	8,500
Chloridfracht des Gewässers an Einleitungsstelle = Vorbelastung [g/d]	11.750.400
2.2 Chloridfracht aus den für den FWK relevanten Entwässerungsabschnitten des Bauvorhabens (Zusatzbelastung)	
durchschnittliche tägliche Chloridfracht Entwässerungsabschnitt 1 [g/d]	5.139
durchschnittliche tägliche Chloridfracht Entwässerungsabschnitt 2 [g/d] (E5)	6.350
durchschnittliche tägliche Chloridfracht Entwässerungsabschnitt 2 [g/d] (E7)	4.173
durchschnittliche tägliche Chloridfracht Entwässerungsabschnitt 2 [g/d] (E8+10)	4.750
durchschnittliche tägliche Chloridfracht aus Taumittleinsatz aller durch das Vorhaben neu entstehender Einleitungen = Zusatzbelastung [g/d]	15.662
Jahresmittelwert Chloridkonzentration an der für den FWK zutreffenden Messstelle = Endbelastung [mg/l]	16
Orientierungswert: max. 200 mg/l	

Es ergibt sich somit ein Jahresmittelwert der Chloridkonzentration von 16 mg/l, welche unter dem Orientierungswert von max. 200 mg/l bleibt. Da Cyanid wie oben erwähnt nur in Verbindung mit dem Tausalz im Straßenwasser, also zeitlich begrenzt, vorkommt, kann gefolgert werden, dass auch hier die Erhöhungen nur geringfügig sind und zu keiner Verschlechterung des Wasserkörpers führt.

Zusammenfassung

Aufgrund der baulichen und anlagenbedingten Auswirkungen ist durch das Vorhaben keine dauerhafte Verschlechterung der biologischen Qualitätskomponenten zu erwarten. Es kann kurzzeitig während der Baumaßnahme zu lokalen Verschlechterungen kommen, wobei durch diese keine Verschlechterung für den gesamten OFWK zu erwarten sind. Betriebsbedingt ist eine im Vergleich zu den bestehenden Vorbelastungen relevante Zunahme der Nähr- und Schadstoffeinträge in Flächen oder Gewässer im Nahbereich der Trasse nicht zu erwarten. Trotz einer größeren Straßenfläche nehmen die stofflichen Belastungen nur in geringfügigem Maße zu oder verbessern sich sogar deutlich zum Bestand. Das Oberflächenwasser wird nach Möglichkeit breitflächig versickert oder über Regenrückhalte- oder Absetzbecken den Vorflutern zugeleitet. Das Risiko unfallbedingter Einträge von Gefahrenstoffen wird durch die zu erwartende Senkung des Unfallrisikos auf dem Streckenabschnitt tendenziell verringert.

6 Prüfung des Verschlechterungsverbot

Hierbei wird für die betroffenen Oberflächenwasserkörper dargelegt, ob es zu einer Änderung der Zustandsklasse der betroffenen Qualitätskomponenten nach Anlage 3 der OGewW für die Einstufung des ökologischen Gewässerzustands bzw. des ökologischen Potentials kommen kann. Es wird ebenfalls geprüft, ob durch das Vorhaben eine potenzielle Verschlechterung des GWK (Anlage 2 GrwW) erfolgen kann. Im Folgenden werden alle potenziellen Auswirkungen auf die relevanten Qualitätskomponenten für OFWK und GWK getrennt analysiert.

6.1 Bewertung der potentiellen Auswirkungen des Vorhabens auf oberirdische Gewässer

Hinsichtlich des Verschlechterungsverbots ist zu prüfen, inwieweit das geplante Vorhaben mit negativen Auswirkungen auf das ökologische Potenzial des betrachteten Oberflächenwasserkörpers verbunden ist. Das ökologische Potenzial wird anhand der biologischen Qualitätskomponenten sowie mit Unterstützung der biologischen Komponenten anhand hydromorphologischer Komponenten und der allgemeinen physikalisch-chemischen Komponenten bewertet. Demzufolge ist zu prüfen, ob es durch das geplante Vorhaben zu negativen Auswirkungen auf die Qualitätskomponenten (QM) kommt.

So müssen z.B. bei den biologischen Qualitätskomponenten die Veränderungen in der Zusammensetzung und Abundanz der Gewässerflora, der benthischen Wirbellosen und der Fische beurteilt werden.

Das Vorhaben umfasst keine Veränderungen der vorhandenen Gestaltung der aktuellen Nutzung des OFWK. Insgesamt sind keine Wirkpfade erkennbar, die zu einer Veränderung der QK Makrophyten und Phytobenthos im OFWK Schwarzer Regen bis Rugenmühle führen können.

Wie in den hydraulischen Nachweisen beschrieben, sind die Hinweise des Merkblatts des Lfu 4.4/22 eingehalten. Für die Einleitungen sind entsprechende Drosselungen, Rückhaltungen und Vorbehandlungen vorgesehen.

Vorhabenbedingte nachteilige Veränderungen, die zu einer veränderten (ungünstigeren) Einstufung der Makrozoobenthos im Schwarzen Regen führen können, sind nicht zu erwarten. Insgesamt sind durch das Vorhaben keine belastbaren Wirkpfade und davon ausgehende Veränderungen erkennbar, die zu einer Verschlechterung der QK benthische wirbellose Fauna im betrachteten OFWK führen könnten.

Die QK Fischfauna wurde im Rahmen des Monitorings mit „Mäßig“ bewertet. Es ist nicht erkennbar, dass in Anbetracht des leistungsfähigen OFWK durch die geringe Einleitungs-

mengen aus dem Vorhaben eine Verschlechterung des QK der Fischfauna verursacht werden könnte. Im Gegenteil, durch die Verkehrsverlagerung aus dem Ortsbereich von Schweinhütt auf die Ortsumfahrung mit Entwässerungseinrichtungen nach dem aktuellen Stand der Technik ist keine Verschlechterung zu erwarten. Im Gegenteil dürfte eher eine Verbesserung der Fischfauna zu erwarten sein.

In den Flußwasserkörper (FWK) 1_F317 Schwarzer Regen bis Rugenmühle wird vorhabenbedingt auf die biologischen Komponenten nicht eingegriffen. Durch das Bauvorhaben besteht keine Gefahr der Verminderung der Artenzusammensetzung, da kein direkter Eingriff ins Gewässer oder sein Umfeld erfolgt. Der indirekte Eingriff führt nicht zu einer negativen Veränderung der biologischen QK des leistungsfähigen Vorfluters.

Zur Unterstützung der biologischen Komponente sollen bei der Bewertung der Strukturvielfalt des Gewässers folgende Punkte, wie z.B. Veränderung des Abflusses und der Abflusssdynamik, Veränderung der Struktur und Substrat des Bodens, Veränderung der Struktur der Uferzone, etc. beachtet werden. Da keine technischen Bauwerke im Bereich des Oberflächengewässers Schwarzer Regen geplant sind, werden sich die hydro-morphologischen Verhältnisse nicht ändern.

Bei der Bewertung der unterstützenden physikalisch-chemischen Komponenten soll besonders auf die Einhaltung der Umweltqualitätsnormen hinsichtlich der flussgebietsspezifischen Schadstoffe, Einflüsse auf die Temperatur- und Nährstoffverhältnisse, Sauerstoffverhältnisse und Salzgehalt eingegangen werden. Da der Vorfluter leistungsstark ist und die Einleitungsmenge im Verhältnis sehr gering ist, ist von einer negativen Beeinträchtigung nicht auszugehen. Die zusätzliche Chloridbelastung ist in der Anlage berechnet.

Bei der zusätzlichen Chloridfracht ist von einer negativen Auswirkung nicht auszugehen ist. Der Orientierungswert von max. 200 mg/l durch den Chlorideintrag aus dem geplanten Vorhaben wird mit einem Jahresmittelwert von 16 mg/l unterschritten.

Der chemische Zustand ist am Schwarzen Regen insgesamt als „gut“ eingestuft worden. Eine potenzielle baubedingte Verschmutzungsgefährdung (z.B. durch Schwebstoffeinträge der Baustelle bzw. durch Baumaschinen) ist für den betrachteten OFWK zu berücksichtigen. Bei der Baumaßnahme können die vorgesehenen Rückhaltegräben durch die Absetzwirkung einen erheblichen Beitrag dazu leisten, so dass das Risiko für Verschmutzungsgefährdungen reduziert wird. Weiterhin können potenzielle Gefährdungen durch Vermeidungs- und Minimierungsmaßnahmen wie z.B. einen ordnungsmäßigen Baubetrieb, die Einhaltung von Schutzbestimmungen sowie die regelmäßige Wartung und Kontrolle von Baumaschinen minimiert werden.

6.2 Auswirkung des Vorhabens auf Grundwasserkörper

Für jede bewertungsrelevante Qualitätskomponente der GWK (mengenmäßiger sowie chemischer Zustand) ist zu prüfen, ob durch das Vorhaben eine Einstufung in eine niedrigere Klasse erfolgt.

Baubedingte Auswirkungen

Aufgrund der Bodenverhältnisse ist ein Versickern von Bauwasser auf weiten Teilen der Baustrecke nicht möglich. Wo eine Versickerung stellenweise möglich ist, darf das Wasser unter Berücksichtigung der geltenden Richtlinien versickert werden, so dass eine Verunreinigung des Grundwassers ausgeschlossen werden kann.

Wie auch bei den Oberflächenwasserkörpern sind Schutzmaßnahmen zu treffen, um einen Schadstoffeintrag durch Baufahrzeuge zu verhindern. Die Dichtheit aller Behälter und Leitungen mit wassergefährdenden Flüssigkeiten bei Baumaschinen und Fahrzeugen ist zu gewährleisten.

Durch eine Umweltbaubegleitung wird sichergestellt, dass Auflagen zum Schutz von Umwelt und Gewässer während den Baumaßnahmen eingehalten werden.

Anlagenbedingte Auswirkungen

Anlagebedingt kommt es zu einer geringfügigen Verringerung der Grundwasserneubildungsrate im Bereich der neu versiegelten Flächen, da dort eine Versickerung nicht möglich ist. D.h., die Versickerrate wird generell verringert. Die Bodenverhältnisse im Trassenbereich (das wurde mittels Versickerversuchen belegt), lassen generell nur geringe Versickerraten zu. Im Verhältnis zu möglichen Versickerrate aufgrund der Bodenverhältnisse im Vergleich zur versiegelten Fläche (der GWK weist eine Fläche von annähernd 1200 km² auf) sind die Auswirkungen der zusätzlichen Versiegelung auf den gesamten Grundwasserleiter vernachlässigbar.

Betriebsbedingte Auswirkungen

Wie auch bei den Oberflächenwasserkörpern führt die zusätzliche versiegelte Fläche generell zu einer Zunahme der Schadstoffe im Straßenwasser. Der GWK hat einen guten mengenmäßigen als auch chemischen Zustand.

Straßenböschungen, -mulden und –gräben werden entsprechend dem Stand der Technik mit ausreichend starken Oberbodenschicht abgedeckt. Wo die Bodenverhältnisse eine Versickerung zulassen, wird so dafür gesorgt, dass durch Filtrationsprozesse durch die Bodenschichten eine ausreichend gute Reinigung des Straßenabwassers stattfindet (siehe auch Bemessung nach DWA M-153 Unterlage 13). Eine Verschlechterung des chemischen Zustandes kann so ausgeschlossen werden. Zudem wird durch die Entnahme der überbauten Flächen aus der landwirtschaftlichen Nutzung die Gefahr der Einbringung auf diesen Flächen von Nitrat und Pflanzenschutzmitteln ausgeschlossen.

Vorhabensbedingt ist deshalb keine Verschlechterung des chemischen und mengenmäßigen Zustands des betrachteten GWK zu erwarten.

7 Prüfung des Verbesserungsgebotes

7.1 Bewertung der Auswirkungen auf die Bewirtschaftungspläne der OFWK

Nachfolgend wird beschrieben, ob zur Zielerreichung erforderliche Maßnahmen durch das Vorhaben ganz oder teilweise behindert bzw. erschwert sind, so dass die Zielerreichung des guten ökologischen Potenzials und des guten chemischen Zustands vorhabensbedingt gefährdet bzw. verzögert werden könnte (vgl. § 27 Abs. 1, Nr. 2 und Abs. 2, Nr. 2 WHG)

Auf Grundlage der Ergebnisse der in Kap. 5 beschriebenen Auswirkungen ist festzustellen, dass die Zielerreichung des guten ökologischen Potenzials des OFWK Schwarzer Regen bis Rugenmühle nicht erschwert bzw. gefährdet wird. Die im Bewirtschaftungsplan aufgeführten Maßnahmen sind durch das Vorhaben nicht gefährdet. Die OU Schweinhütt steht nicht im Widerspruch zu den geplanten Maßnahmen. Eine Gefährdung der Zielerreichung und der Maßnahmen des Bewirtschaftungsplanes sind durch die OU Schweinhütt nicht zu erwarten.

7.2 Bewertung der Auswirkungen auf die Bewirtschaftungspläne der GWK

Unter Berücksichtigung der in Kap. 5.2 genannten Aussagen als auch unter Berücksichtigung der Einschätzung vorhabensbedingter Auswirkungen ist eine Gefährdung der Zielerreichung „guter mengenmäßiger Zustand“ des GWK nicht zu erwarten bzw. der bereits erreichte chemische Zustand ist durch das Vorhaben nicht gefährdet.

Ein genereller Grundsatz der Straßenentwässerung besteht darin, überschüssiges Niederschlagswasser über dezentrale Flächen- und Muldenversickerung wieder dem

Grundwasser zuzuführen. Nur wo das nicht möglich ist, ist das Wasser über zentrale Anlagen anzuleiten. Die Baugrundverhältnisse lassen in großen Teilen der Trasse eine Versickerung nicht zu. Sofern es möglich ist, wird der Grundsatz Versickerung vor Ableitung berücksichtigt. Im Bestand wird das Wasser in Gräben abgeleitet.

Das Nitrat, das durch den Straßenverkehr anfällt, wird durch Abgase an die Luft abgegeben und ist im Vergleich zu einer landwirtschaftlichen Nutzung zu vernachlässigen. Eine Gefährdung für den GWK ist deshalb nicht ersichtlich.

Für den mengenmäßigen und chemischen Zustand des zu untersuchenden GWK wurde dargelegt, dass verursacht durch das Vorhaben keine veränderte Zustandsbewertung zu erwarten ist. Das Vorhaben steht dem Verbesserungsgebot nicht entgegen.

8 Zusammenfassung

Das Vorhaben ist unter Berücksichtigung der dargestellten Maßnahmen mit den Bewirtschaftungszielen gemäß §§27, 47 WHG vereinbar.

Eine Verschlechterung des ökologischen Zustands sowie des chemischen Zustands des Oberflächenwasserkörpers „Schwarzer Regen bis Rugenmühle“ wie auch der qualitative und quantitative Zustand des Grundwasserkörpers „Kristallin-Zwiesel“ ist nicht zu erwarten.

Die kleinräumig begrenzten Auswirkungen der Einleitungsstellen lassen zwar eine geringe Beeinträchtigung der biologischen Qualitätskomponenten erwarten, die Auswirkungen bezogen auf den gesamten Oberflächenwasserkörper sind jedoch wie oben dargestellt, zu vernachlässigen.

Das Vorhaben steht auch den geplanten Maßnahmen aus den Bewirtschaftungsplänen nicht entgegen und ist mit dem Verbesserungsgebot vereinbar.

Tabellenverzeichnis

Tabelle 1: Einstufung des Ökologischen Potenzials. (Quelle: EG-WRRL 2000)

Tabelle 2: Bewertung des betrachteten OFWK

Tabelle 3: Bewertung des betrachteten GWK

Tabelle 4: Relevante Auswirkungen auf betroffene Wasserkörper

Tabelle 5: Chloridfracht aller Einleitungen in Bezug zum Schwarzen Regen

9 Anlagen

- Übersichtskarte des betroffenen Gewässers „Schwarzer Regen bis Rugenmühle“
- Wasserkörper-Steckbrief des LfU „Schwarzer Regen bis Rugenmühle“
- Übersichtskarte des betroffenen Grundwasserkörpers „Kristallin-Zwiesel“
- Wasserkörper-Steckbrief des Lfu des GWK „Kristallin-Zwiesel“
- Tausalzberechnungen E5, E 7, E8 und E 10, E12

Steckbriefkarte zum Grundwasserkörper

1_G081

Kristallin - Zwiesel




Grenze des gewählten Grundwasserkörpers




Grenzen Grundwasserkörper


Messstellen zur Zustandsbeurteilung

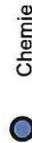


Chemie

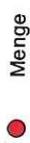

Menge

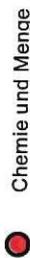

Chemie und Menge

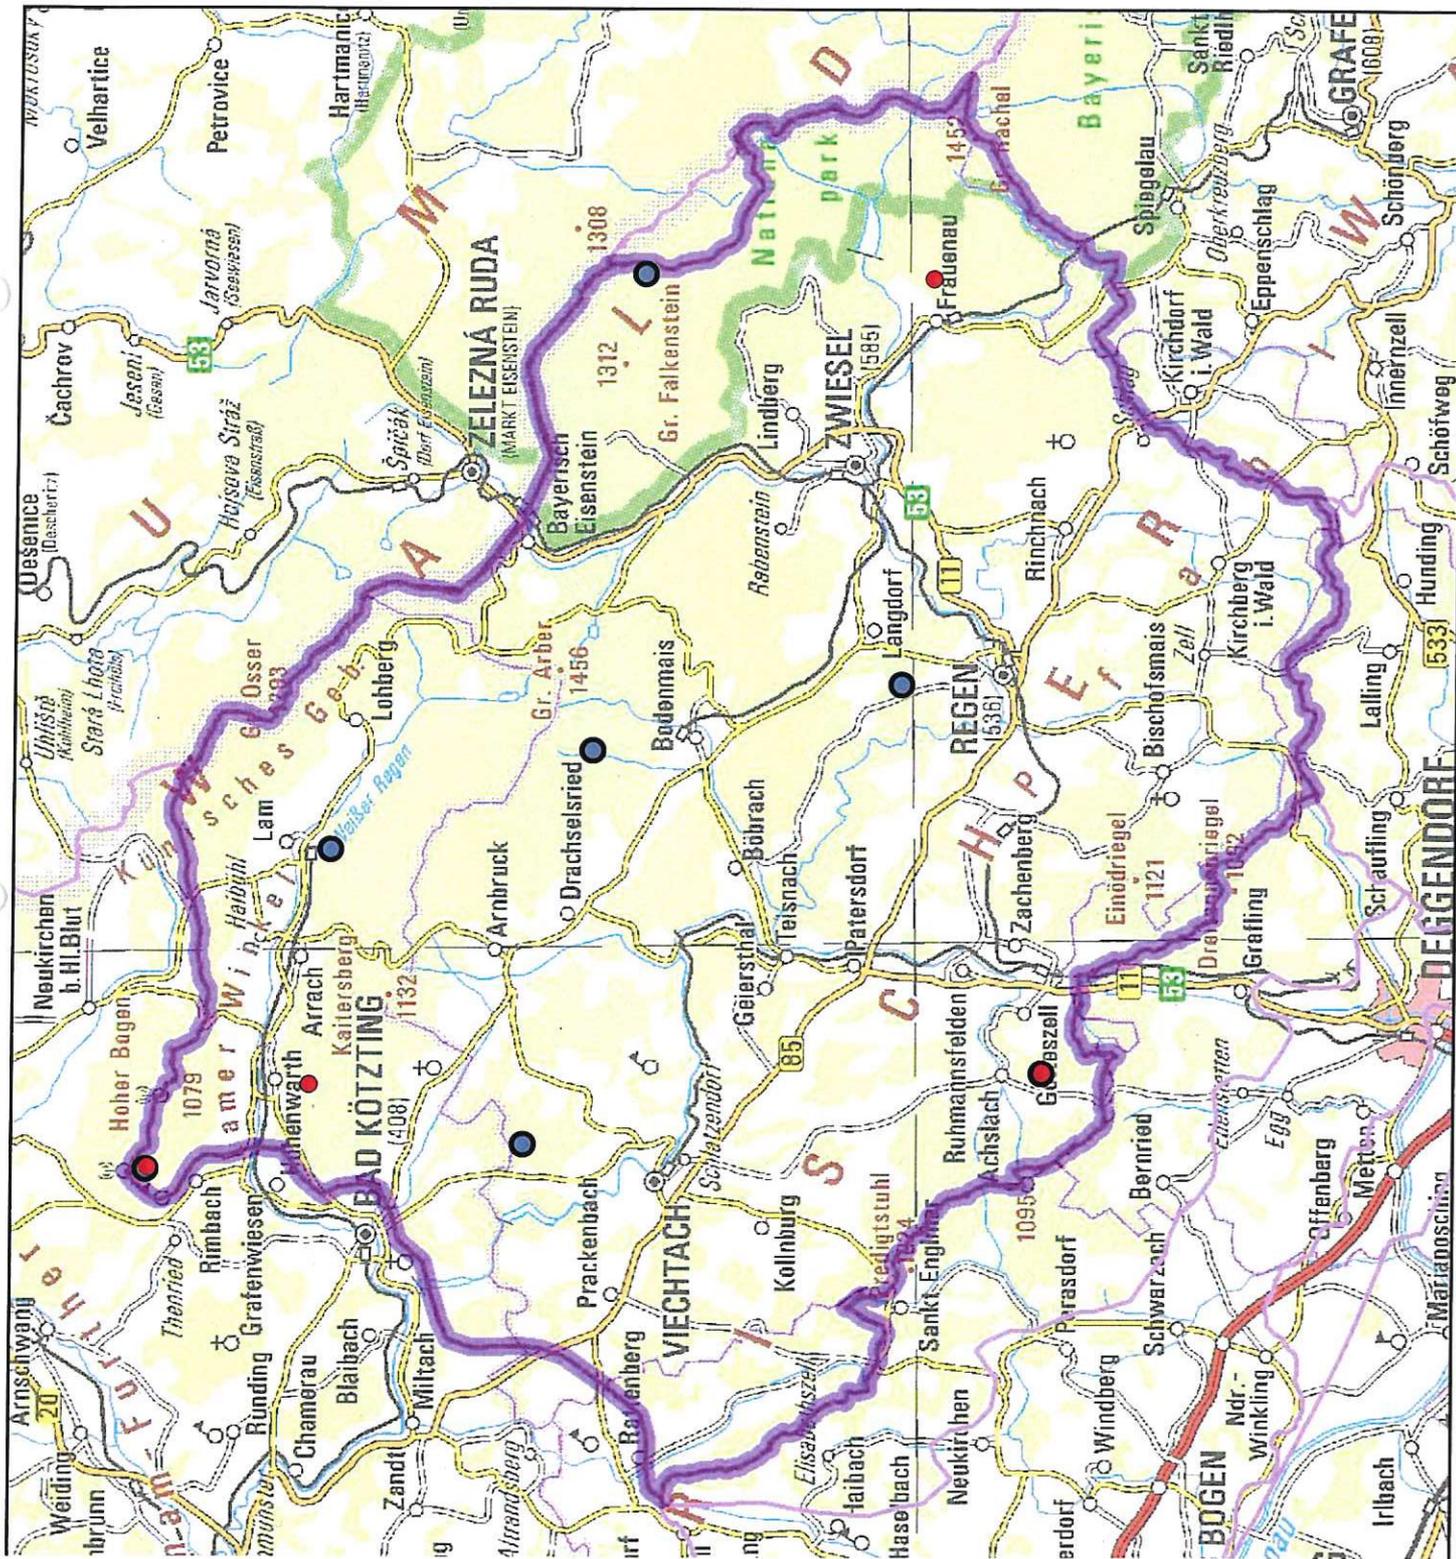

Steckbriefkarten zur Umsetzung der WRRL in Bayern

Herausgeber:

Bayerisches Landesamt für Umwelt
Bürgermeister-Ulrich-Strasse 160
86179 Augsburg

Telefon: (0821) 9071-0

Fax: (0821) 9071-5556

E-Mail: poststelle@lfu.bayern.de

Internet: www.lfu.bayern.de

Fachdaten:

Informationssystem Wasserwirtschaft, © Bayerisches Landesamt für Umwelt

Topographische Grunddaten:

ATKIS ©, DLM 25; © Bayerische Vermessungsverwaltung, 2010, 2009
Topographische Karten TK50, 100, 200, 500; © Bayerische Vermessungsverwaltung, 2013

Januar 2016

Wasserkörper-Steckbrief Grundwasserkörper (Bewirtschaftungszeitraum 2016–2021)

Grundwasserkörper (GWK)

Datenstand: 22.12.2015

Kennzahl	1_G081
Bezeichnung	Kristallin - Zwiesel

Beschreibung des Grundwasserkörpers

Gesamtfläche [km²]	1191,8
Maßgebliche Hydrogeologie	Kristallin
Untergeordnete hydrogeologische Einheiten	Fluviatile Schotter und Sande

Schutzgebiete (gemäß Art. 6 WRRL)

Entnahme von Trinkwasser (Art. 7 WRRL)	Wasserentnahme > 10 m ³ /d
---	---------------------------------------

Gebiete, in denen der Grundwasserkörper vollständig oder anteilig liegt

Flussgebietseinheit	Donau
Planungsraum	RGN: Regen
Planungseinheit	RGN_PE01: Regen, Schwarzer Regen
Gemeinde/Stadt (mit Flächenanteil)	Liste aller Gemeinden (PDF)

Zuständigkeiten

Federführende Regierung	Niederbayern
Federführendes Wasserwirtschaftsamt	Deggendorf
Amtsbezirk Amt für Ernährung, Landwirtschaft und Forsten	Deggendorf

Risikoanalyse (aktualisierte Bestandsaufnahme)

(Datenstand Dezember 2013)

Risikoabschätzung bzgl. Zielerreichung bis 2021	
Zielerreichung Chemie	Zielerreichung zu erwarten
Zielerreichung Menge	Zielerreichung zu erwarten
Ursache für Risikoabschätzung hinsichtlich Zielerreichung Chemie	
Ergänzende Hinweise zur Risikoabschätzung hinsichtlich Zielerreichung Chemie	Nitrat: Immissionsdaten / Emissionsdaten, PSM: Immissionsdaten

Mengenmäßiger und chemischer Zustand

(Bewertung für den 2. Bewirtschaftungsplan: Datenstand Dezember 2015)

Mengenmäßiger Zustand	Gut
Chemischer Zustand	Gut
Ergebnisse zu Komponenten für den chemischen Zustand und zu einzelnen Stoffen	
Zustand Komponente Nitrat	Gut
Zustand Komponente PSM	Gut
Ammonium, Sulfat, Chlorid, Leitfähigkeit	ohne Überschreitung des Schwellenwerts
Schwermetalle	ohne Überschreitung des Schwellenwerts
Tri-/Tetrachlorethen	ohne Überschreitung des Schwellenwerts
Weitere Betrachtungen	
Punktquellen	keine signifikanten Belastungen durch Punktquellen, die die Zielerreichung für den GWK beeinflussen

Bewirtschaftungsziele

Guter mengenmäßiger Zustand	Das Umweltziel ist bereits erreicht
Guter chemischer Zustand	Das Umweltziel ist bereits erreicht

Maßnahmen

- gemäß Maßnahmenprogramm 2016–2021

Code (lt. LAWA)	Geplante Maßnahme
Belastung: Diffuse Quellen	
keine	
Belastung: Andere anthropogene Auswirkungen	
keine	
Konzeptionelle Maßnahmen	
keine	

- nach 2021 zur Zielerreichung geplante Maßnahmen

Geplante Maßnahmen zur Zielerreichung
keine

Nutzungsbedingungen:

© Bayerisches Landesamt für Umwelt


Siehe auch die Nutzungsbedingungen des UmweltAtlas Bayern

Haftungsausschluss:

Das Kartenthema „Gewässerbewirtschaftung“ im UmweltAtlas Bayern wird vom Bayerischen Landesamt für Umwelt (LfU) mit Sorgfalt erstellt und gepflegt. Dennoch kann das LfU für die Vollständigkeit, die Richtigkeit und die Aktualität der dargestellten Daten keine Gewähr übernehmen.

Steckbriefkarte zum Flusswasserkörper 1_F317

Schwarzer Regen bis Rugenmühle

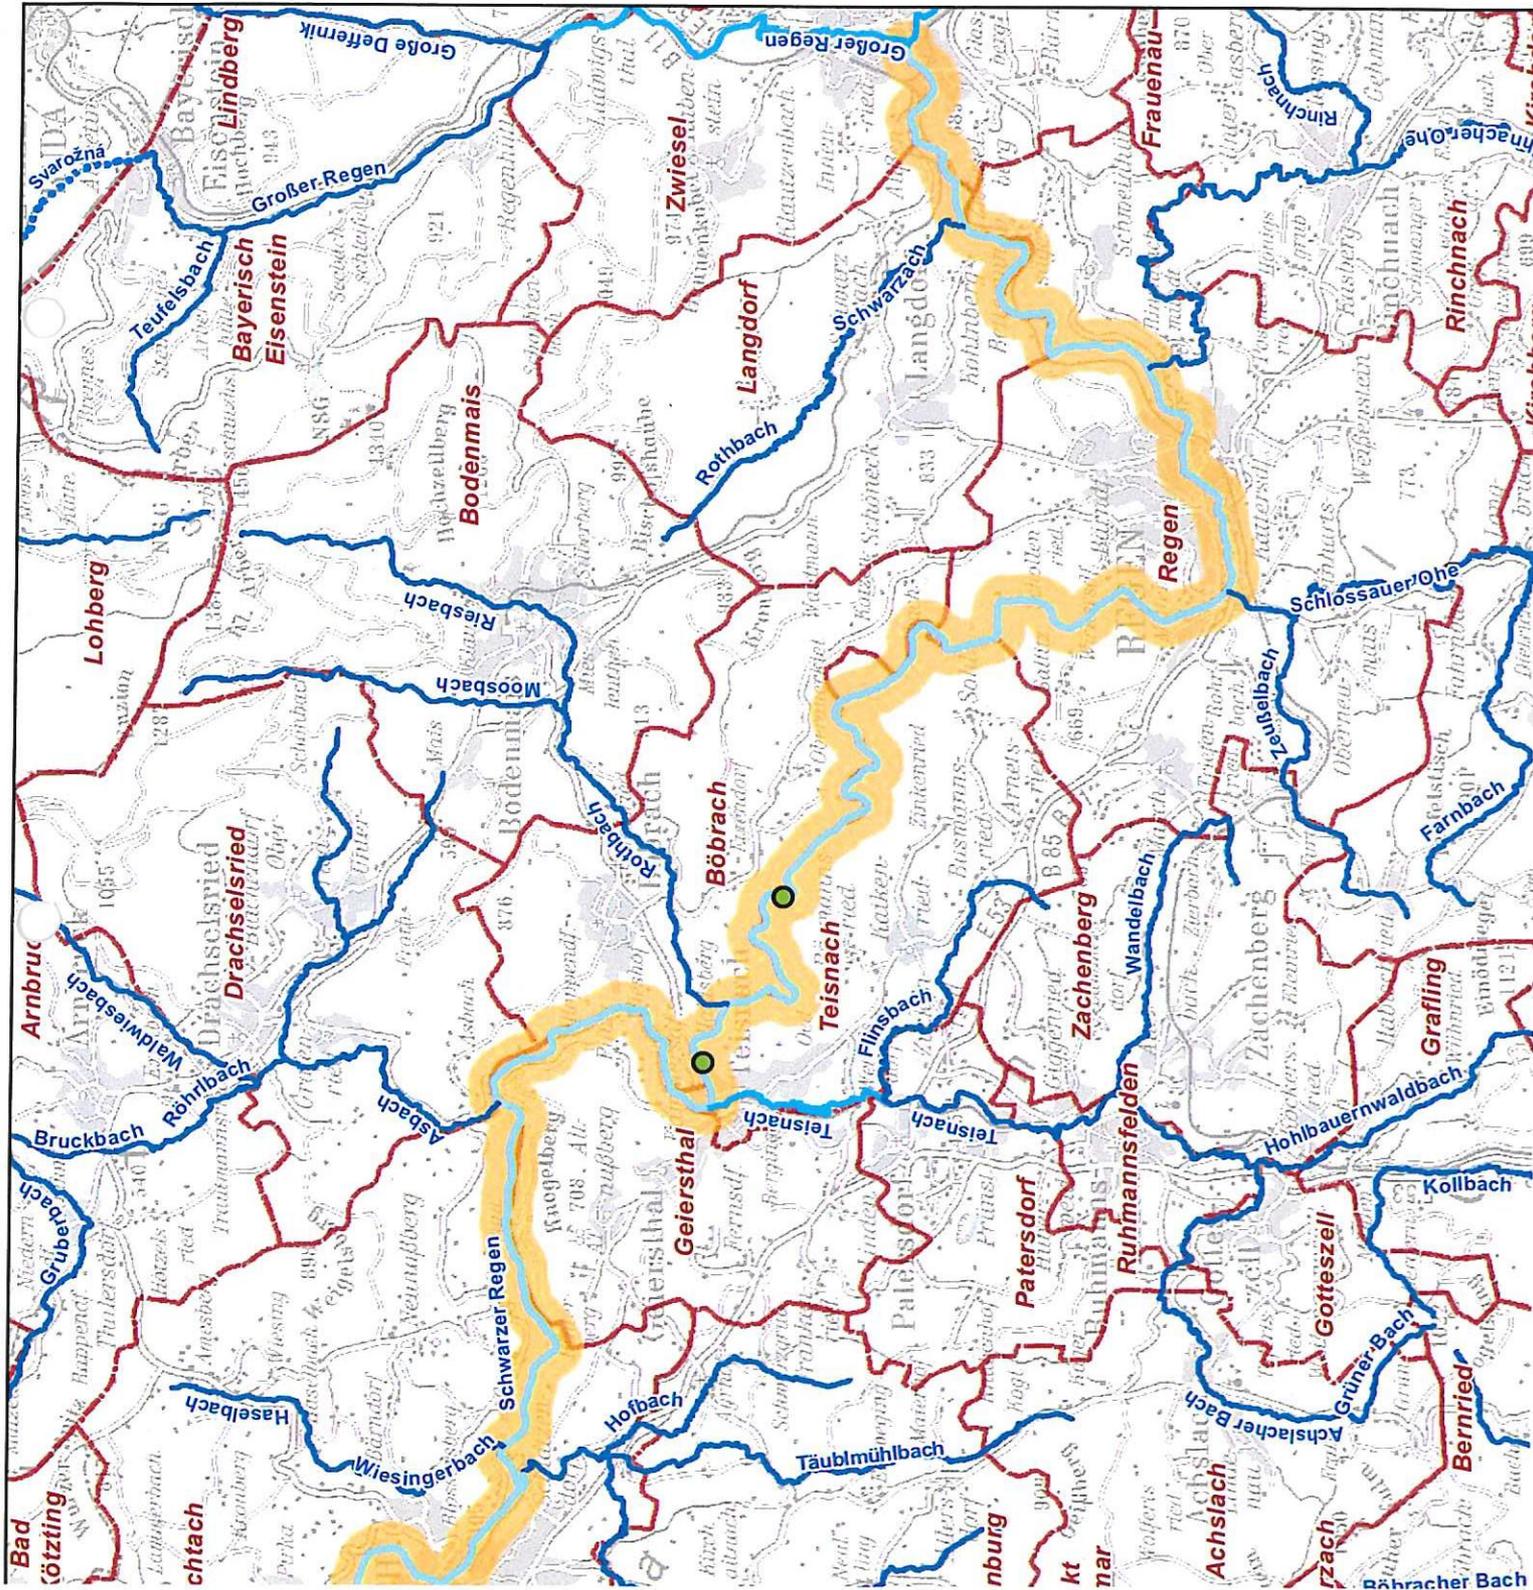

Abgrenzung des
gewählten Flusswasserkörpers

Monitoring-Messtelle Flusswasserkörper

- Seen
- Nicht zuordenbar
- Gewässer 1. Ordnung
- Gewässer 2. Ordnung
- Gewässer 3. Ordnung
- Gemeinde



Steckbriefkarten zur Umsetzung der WRRL in Bayern

Herausgeber:
Bayerisches Landesamt für Umwelt
Bürgermeister-Ulrich-Strasse 160
86179 Augsburg
Telefon: (0821) 9071-0
Fax: (0821) 9071-5556
E-Mail: poststelle@lu.bayern.de
Internet: www.lfu.bayern.de

Fachdaten:
Informationssystem Wasserverschaff, © Bayerisches Landesamt für Umwelt

Topographische Grunddaten:
ATKIS © DLM 25, © Bayerische Vermessungsverwaltung, 2010
Topographische Karten TK50, 100, 200, 500, © Bayerische Vermessungsverwaltung, 2013

Wasserkörper-Steckbrief Flusswasserkörper (Bewirtschaftungszeitraum 2016–2021)

Flusswasserkörper (FWK)

Datenstand: 22.12.2015

Kennzahl	1_F317
Bezeichnung	Schwarzer Regen bis Rugenmühle
Kennzahl Bewirtschaftungsplan 2009 zum Vergleich	NR230

Beschreibung des Flusswasserkörpers

Länge* Flusswasserkörper [km]	50,1
- Länge Gewässer 1. Ordnung [km]	50,1
- Länge Gewässer 2. Ordnung [km]	-
Länge Gewässer 3. Ordnung [km]	-
Größe unmittelbares Einzugsgebiet [km²]	122
Einstufung gemäß §28 WHG (HMWB/AWB)	-
Biozönotisch bedeutsamer Gewässertyp	Typ 9: Silikatische, fein- bis grobmaterialreiche Mittelgebirgsflüsse

*Alle Längenangaben sind aus dem Gewässernetz im Maßstab 1:25.000 abgeleitet. Angaben zu Gewässerordnungen erfolgen nur für Gewässerstrecken innerhalb Bayerns.

Gebiete, in denen der Flusswasserkörper vollständig oder anteilig liegt

Flussgebietseinheit	Donau
Planungsraum/Flussgebietsanteil	RGN: Regen
Planungseinheit	RGN_PE01: Regen, Schwarzer Regen
Gemeinde/Stadt (Länge Gewässer 3. Ordnung mit Unterhaltslast bei der jeweiligen Kommune in km)	Böbrach (-), Geiersthal (-), Langdorf (-), Regen (-), Teisnach (-), Viechtach (-), Zwiesel (-)

Zuständigkeiten Wasserwirtschaftsverwaltung

Regierung	Niederbayern
Wasserwirtschaftsamt	Deggendorf

Schutzgebiete (gemäß Art. 6 WRRL)

Natura 2000-Gebiet(e) mit funktionalem Zusammenhang zum Flusswasserkörper		
Gebietsnummer	Bezeichnung	FFH/SPA
7045-371	Oberlauf des Regens und Nebenbäche	FFH
EU-Badestelle(n)	nein	
Entnahme von Trinkwasser (Art. 7 WRRL)	nein	

Risikoanalyse (aktualisierte Bestandsaufnahme)

(Datenstand Dezember 2013)

Risikoabschätzung bzgl. Zielerreichung bis 2021		Ursache bei Zielverfehlung *
Zielerreichung Zustand gesamt	Zielerreichung unwahrscheinlich	Chemischer Zustand
Zielerreichung ökologischer/s Zustand/Potenzial	Zielerreichung zu erwarten	
Zielerreichung chemischer Zustand	Zielerreichung unwahrscheinlich	Quecksilber und Quecksilberverbindungen
Zielerreichung chemischer Zustand (ohne ubiquitäre Stoffe)	Zielerreichung zu erwarten	

*Angabe in Klammern: Anhaltspunkte vorhanden, dass genannte(r) Belastung(sbereich) Ursache für Zielverfehlung ist.

Ökologischer und chemischer Zustand

(Bewertung für den 2. Bewirtschaftungsplan: Datenstand Dezember 2015)

Ökologischer Zustand	Mäßig
Zuverlässigkeit der Bewertung zum ökologischen Zustand	Hoch
Ergebnisse zu Qualitätskomponenten des ökologischen Zustands	
Makrozoobenthos - Modul Saprobie	Gut
Makrozoobenthos - Modul Allgemeine Degradation	Sehr gut
Makrozoobenthos - Modul Versauerung	Nicht relevant
Makrophyten & Phytobenthos	Gut
Phytoplankton	Nicht relevant
Fischfauna	Mäßig
Flussgebietsspezifische Schadstoffe mit Umweltqualitätsnorm-Überschreitung	Umweltqualitätsnormen erfüllt
Chemischer Zustand*	Nicht gut
Details zum chemischen Zustand	
Chemischer Zustand (ohne ubiquitäre Stoffe)	Gut
Prioritäre Schadstoffe mit Umweltqualitätsnorm-Überschreitung	Quecksilber und Quecksilberverbindungen

*Flächenhaftes Verfehlen der Umweltqualitätsnormen (UQN) in der EU (insbes. bei Quecksilber). Die UQN wurden als ökotoxikologische Grenzwerte ausschließlich für die aquatische Nahrungskette festgelegt.

Hinweis: In einigen Fällen und sofern fachlich zulässig können Bewertungsergebnisse von einem Wasserkörper auf einen anderen Wasserkörper übertragen werden. In diesen Fällen ist nur an einem der Wasserkörper eine Messstelle vorhanden.

Bewirtschaftungsziele

Guter chemischer Zustand	Erreichen des Umweltziels voraussichtlich bis 2027
Guter ökologischer Zustand	Erreichen des Umweltziels voraussichtlich bis 2027

Maßnahmen

- gemäß Maßnahmenprogramm 2016–2021

Code (lt. LAWA)	Geplante Maßnahme
Belastung: Punktquellen	
keine	
Belastung: Diffuse Quellen	
N1) Maßnahme mit Synergien für Ziele Natura 2000-Gebiet(e) N2) Maßnahme gemäß Managementplan zur Zielerreichung Natura 2000-Gebiet(e)	
keine	
Belastung: Wasserentnahmen	
N1) Maßnahme mit Synergien für Ziele Natura 2000-Gebiet(e) N2) Maßnahme gemäß Managementplan zur Zielerreichung Natura 2000-Gebiet(e)	
keine	
Belastung: Abflussregulierungen und morphologische Veränderungen	
N1) Maßnahme mit Synergien für Ziele Natura 2000-Gebiet(e) N2) Maßnahme gemäß Managementplan zur Zielerreichung Natura 2000-Gebiet(e)) Maßnahme mit Synergien für Hochwasserschutz/Hochwasserrisikomanagement	
69	Maßnahmen zur Herstellung/Verbesserung der linearen Durchgängigkeit an Staustufen/Flusssperren, Abstürzen, Durchlässen und sonstigen wasserbaulichen Anlagen gemäß DIN 4048 bzw. 19700 Teil 13
70	Maßnahmen zur Habitatverbesserung durch Initiieren/ Zulassen einer eigendynamischen Gewässerentwicklung
73	Maßnahmen zur Habitatverbesserung im Uferbereich
Belastung: Andere anthropogene Auswirkungen	
keine	
Konzeptionelle Maßnahmen	
keine	

- nach 2021 zur Zielerreichung geplante Maßnahmen

Geplante Maßnahmen zur Zielerreichung	
	Abflussregulierung und morphologische Veränderungen, Durchgängigkeit

Nutzungsbedingungen:

© Bayerisches Landesamt für Umwelt

Siehe auch die Nutzungsbedingungen des UmweltAtlas Bayern

Haftungsausschluss:

Das Kartenthema „Gewässerbewirtschaftung“ im UmweltAtlas Bayern wird vom Bayerischen Landesamt für Umwelt (LfU) mit Sorgfalt erstellt und gepflegt. Dennoch kann das LfU für die Vollständigkeit, die Richtigkeit und die Aktualität der dargestellten Daten keine Gewähr übernehmen.

Anlage zu gemeinsamen Schreiben OBB/StMUV, Az. IIB2-4400-001/15, 58c-U4401-2016/1-41
 Prüfung der Auswirkungen von Chlorid-haltigen Einleitungen in oberirdische Gewässer infolge von Tausalzeinsatz
 zur wasserrechtlichen Beurteilung nach §§ 12, 27 WHG

Bauvorhaben:	B11, Ortsumgehung Schweinhütt		
Zuständige Autobahn-/Straßenmeisterei:	SM	Zwiesel	
Klimaregion ²¹ (Auswahlfeld):	BY 3		

Flusswasserkörper (FWK): 1_F317	
Planungseinheit: B 11; Ortsumgehung Schweinhütt	
ökologischer Zustand des FWK ²¹ (Auswahlfeld: 1 = sehr gut, 2 = gut oder schlechter als gut)	2

1. Prüfung an der Einleitungsstelle

Entwässerungsabschnitt 1

Lage des Entwässerungsabschnitts (Bau-km): B11, Graben am Beginn der Planfeststellung
Vorfluter: namenloser Graben
Einleitungsstelle: E12

1.1 VORPRÜFUNG: Abschätzung der Chlorid-Endkonzentration bei Spitzenbelastung [mg/l]

regional- und straßentypspezifischer Tausalzeinsatz pro Tag T_d ³¹ [g/m ² *d]	47
einleitungswirksame Chloridmenge unter Berücksichtigung des Chloridanteils am Tausalz (61 %), Austragsverluste durch Spritzwasser, Sprühnebel, Staub, Fahrzeuge (20 %) [g/m ² *d]	23
a) Länge des Entwässerungsabschnitts [m]	200
b) Breite der gestreuten Fahrbahn im Entwässerungsabschnitt mit Tausalanzwendung [m]	8,50
alternativ zu a) u. b): Direkteingabe der bisher nicht wasserrechtlich erlaubten Anteile der mit Streusalz beaufschlagten, befestigten Fläche [m ²]	
Regenwasserbehandlungsanlage mit Dauerstau vor Einleitung in Gewässer? (Abminderung durch Einschichtung wird pauschal mit 10 % angesetzt, soweit Mindestanforderungen erfüllt sind)	nein
bisher nicht wasserrechtlich erlaubte Anteile der mit Streusalz beaufschlagte Fläche des Entwässerungsabschnittes [m ²]	1.700
relevante Chloridfracht aus Taumittleinsatz/Tag = Zusatzbelastung [g/d]	38.991
Mittlere Chloridkonzentration im Gewässer an der Einleitungsstelle während der Winterdienstsaison (Nov.-April) ³¹ = Vorbelastung [mg/l = g/m ³]	21
MQ_{Winter} des Gewässers an der Einleitungsstelle ⁴¹ [m ³ /s]	0,002
Mittlere Chloridfracht des Gewässers an der Einleitungsstelle = Vorbelastung [g/d]	4.173

Chloridkonzentration des Gewässers an der Einleitungsstelle = Endbelastung [mg/l] **217**

Orientierungswert für Vorprüfung: Spitzenbelastung < 200 mg/l

Ergebnis der Vorprüfung: Orientierungswert der Vorprüfung nicht eingehalten; weiter bei Nr. 1.2

1.2 VERTIEFTE PRÜFUNG: Abschätzung der Chlorid-Endkonzentration im Jahresmittel [mg/l]

Durchschnittlicher (5 Jahre) AM/SM-spezifischer Tausalzverbrauch ⁵⁾ [g/m ² *a]	2.261
einleitungswirksame Chloridmenge unter Berücksichtigung des Chloridanteils am Tausalz (61 %) und Austragsverluste durch Spritzwasser, Sprühnebel, Staub, Fahrzeuge (20 %) [g/m ² *a]	1.103
durchschnittliche Chloridfracht aus Taumittleinsatz/Jahr = <u>Zusatzbelastung</u> [g/a]	1.875.726
Bisheriger repräsentativer Jahresmittelwert der Chloridkonzentration oberhalb Einleitungsstelle ⁶⁾ = Vorbelastung [mg/l = g/m ³]	16
Mittlerer Abfluss MQ ⁴⁾ [m ³ /s]	0,002

Jahresmittelwert Chloridkonzentration des Gewässers an der Einleitungsstelle = Endbelastung [mg/l]

49

Ergebnis der Berechnung der Endbelastung an der Einleitungsstelle	Schwellenwert	Ist (rechnerisch)
Spitzenbelastung Chlorid (Vorprüfung)	200 mg/l	217 mg/l
Jahresmittelwert Chlorid	100 mg/l	49 mg/l
Stoßbelastung/Spitzenbelastung Chlorid (vertiefte Prüfung)	400 mg/l	217 mg/l

Ergebnis der Prüfung an der Einleitungsstelle für Entwässerungsabschnitt 1: Vorprüfung bzw. vertiefte Prüfung sind zunächst für die Antragstellung ausreichend.

hier ggf. Rechenblätter für weitere Entwässerungsabschnitte einfügen, die in den selben Flusswasserkörper einleiten

2. AUSWIRKUNG AUF FWK: Prüfung an der für den FWK zutreffenden Messstelle

2.1 Vorbelastung

Bisheriger repräsentativer Jahresmittelwert der Chloridkonzentration des FWK ⁶⁾ [g/m ³]	16
Mittlerer Abfluss MQ des FWK ⁷⁾ [m ³ /s]	0,002

Chloridfracht des Gewässers an Einleitungsstelle = Vorbelastung [g/d]

2.488

2.2 Chloridfracht aus den für den FWK relevanten Entwässerungsabschnitten des Bauvorhabens (Zusatzbelastung)

durchschnittliche tägliche Chloridfracht Entwässerungsabschnitt 1 [g/d]	5.139
durchschnittliche tägliche Chloridfracht Entwässerungsabschnitt 2 [g/d] (E5)	6.350
durchschnittliche tägliche Chloridfracht Entwässerungsabschnitt 2 [g/d] (E7)	4.173
durchschnittliche tägliche Chloridfracht Entwässerungsabschnitt 2 [g/d] (E8+10)	4.750

durchschnittliche tägliche Chloridfracht aus Taumittleinsatz aller durch das Vorhaben neu entstehender Einleitungen = Zusatzbelastung [g/d]

15.662

Jahresmittelwert Chloridkonzentration an der für den FWK zutreffenden Messstelle = Endbelastung [mg/l]

117


Orientierungswert: max. 200 mg/l

Ergebnis der Prüfung an der repräsentativen Messstelle des FWK: Betrachtung der Situation zunächst für die Antragstellung ausreichend

Ergebnis der wasserrechtlichen Beurteilung nach §§ 12, 27 WHG: Keine Verschlechterung des Gewässerzustandes zu erwarten

Indexverzeichnis/Legende


1)

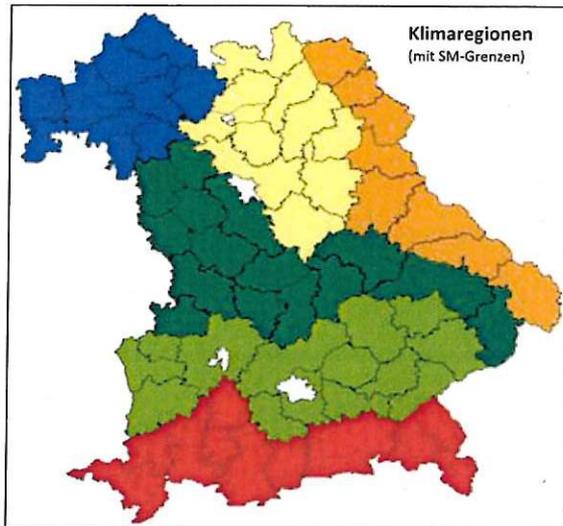

Szenario Schneefall	regionaltypischer Tausalzverbrauch pro Tag [g/m²xd]	
	SM	AM
Klimaregion		
BY 1	26	30
BY 2	36	42
BY 3	47	55
BY 4	29	34
BY 5	31	36
BY 6	53	63

SM: Bundes-, Staats- und Kreisstraßen
AM: Bundesautobahnen und autobahnähnliche Bundesstraßen

- 2) <http://www.wrrl.bayern.de> - UmweltAtlas Bayern - Kartendienst - Ebene "Flusswasserkörper Ökologischer Zustand/Ökologisches Potenzial" hinzuladen
- 3) durch WWA für Einleitestelle bekannt zu geben; siehe auch <http://www.gkd.bayern.de> Gewässerkunde - Gewässerqualität der Flüsse - Statistik - Basisanalytik - Chlorid; Mittelwert in der Winterdienstsaison (November-April)
- 4) durch WWA für Einleitestelle bekannt zu geben; siehe auch <http://www.gkd.bayern.de> Gewässerkunde - Abfluss - Hauptwerte
- 5) Jährlicher Tausalzverbrauch der Meistereien: zu finden im Straßenbau-Intranet unter <http://strassenbau.bybn.de/betrieb/betriebsdienst/winterdienst/leistungen.php>
- 6) <http://www.gkd.bayern.de> Gewässerkunde - Gewässerqualität der Flüsse - Statistik - Basisanalytik - Chlorid; Jahres-Mittelwert
- 7) durch WWA für WRRL-Messstelle bekannt zu geben; siehe auch <http://www.gkd.bayern.de> Gewässerkunde - Abfluss - Hauptwerte

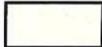

Nur diese Felder sind vom Vorhabensträger auszufüllen. Alle übrigen Felder sind unverändert zu belassen!
Die vorhandenen Werte wurden nur beispielhaft eingetragen und stellen keine Standardwerte dar!

Anlage zu gemeinsamen Schreiben OBB/StMUV, Az. IIB2-4400-001/15, 58c-U4401-2016/1-41
Prüfung der Auswirkungen von Chlorid-haltigen Einleitungen in oberirdische Gewässer infolge von Tausalzeinsatz
zur wasserrechtlichen Beurteilung nach §§ 12, 27 WHG

Bauvorhaben:	B11, Ortsumgehung Schweinhütt		
Zuständige Autobahn-/Straßenmeisterei:	SM	Zwiesel	
Klimaregion ³¹ (Auswahlfeld):	BY 3		

Flusswasserkörper (FWK): 1_F317	
Planungseinheit: B 11; Ortsumgehung Schweinhütt	
ökologischer Zustand des FWK ²¹ (Auswahlfeld: 1 = sehr gut, 2 = gut oder schlechter als gut)	2

1. Prüfung an der Einleitungsstelle

Entwässerungsabschnitt 1

Lage des Entwässerungsabschnitts (Bau-km): B11, Graben am Beginn der Planfeststellung
Vorfluter: namenloser Graben
Einleitungsstelle: E8+10, Graben am Planfeststellungsbeginn

1.1 VORPRÜFUNG: Abschätzung der Chlorid-Endkonzentration bei Spitzenbelastung [mg/l]

regional- und straßentypspezifischer Tausalzeinsatz pro Tag T_d ³¹ [g/m ² *d]	47
einleitungswirksame Chloridmenge unter Berücksichtigung des Chloridanteils am Tausalz (61 %), Austragsverluste durch Spritzwasser, Sprühnebel, Staub, Fahrzeuge (20 %) [g/m ² *d]	23
a) Länge des Entwässerungsabschnitts [m]	
b) Breite der gestreuten Fahrbahn im Entwässerungsabschnitt mit Tausalanzwendung [m]	
alternativ zu a) u. b): Direkteingabe der bisher nicht wasserrechtlich erlaubten Anteile der mit Streusalz beaufschlagten, befestigten Fläche [m ²]	4.750,00
Regenwasserbehandlungsanlage mit Dauerstau vor Einleitung in Gewässer? (Abminderung durch Einschichtung wird pauschal mit 10 % angesetzt, soweit Mindestanforderungen erfüllt sind)	nein
bisher nicht wasserrechtlich erlaubte Anteile der mit Streusalz beaufschlagte Fläche des Entwässerungsabschnittes [m ²]	4.750
relevante Chloridfracht aus Taumittleinsatz/Tag = Zusatzbelastung [g/d]	108.946
Mittlere Chloridkonzentration im Gewässer an der Einleitungsstelle während der Winterdienstsaison (Nov.-April) ³¹ = Vorbelastung [mg/l = g/m ³]	21
MQ_{Winter} des Gewässers an der Einleitungsstelle ⁴¹ [m ³ /s]	0,002
Mittlere Chloridfracht des Gewässers an der Einleitungsstelle = Vorbelastung [g/d]	3.266

Chloridkonzentration des Gewässers an der Einleitungsstelle = Endbelastung [mg/l] 722

Orientierungswert für Vorprüfung: Spitzenbelastung < 200 mg/l

Ergebnis der Vorprüfung: Orientierungswert der Vorprüfung nicht eingehalten; weiter bei Nr. 1.2

1.2 VERTIEFTE PRÜFUNG: Abschätzung der Chlorid-Endkonzentration im Jahresmittel [mg/l]

Durchschnittlicher (5 Jahre) AM/SM-spezifischer Tausalzverbrauch ⁵⁾ [g/m ² *a]	2.261
einleitungswirksame Chloridmenge unter Berücksichtigung des Chloridanteils am Tausalz (61 %) und Austragsverluste durch Spritzwasser, Sprühnebel, Staub, Fahrzeuge (20 %) [g/m ² *a]	1.103
durchschnittliche Chloridfracht aus Taumittleinsatz/Jahr = Zusatzbelastung [g/a]	5.240.998
Bisheriger repräsentativer Jahresmittelwert der Chloridkonzentration oberhalb Einleitungsstelle ⁶⁾ = Vorbelastung [mg/l = g/m ³]	16
Mittlerer Abfluss MQ ⁴⁾ [m ³ /s]	0,001

Jahresmittelwert Chloridkonzentration des Gewässers an der Einleitungsstelle = Endbelastung [mg/l]

135

Ergebnis der Berechnung der Endbelastung an der Einleitungsstelle	Schwellenwert	Ist (rechnerisch)
Spitzenbelastung Chlorid (Vorprüfung)	200 mg/l	722 mg/l
Jahresmittelwert Chlorid	100 mg/l	135 mg/l
Stoßbelastung/Spitzenbelastung Chlorid (vertiefte Prüfung)	400 mg/l	722 mg/l

Ergebnis der Prüfung an der Einleitungsstelle für Entwässerungsabschnitt 1: Abstimmung mit WWA über Erfordernis weitergehender Antragsunterlagen ggfs. gewässerökologisches Gutachten für Teilaspekte (insb. biologische Qualitätskomponenten).

hier ggf. Rechenblätter für weitere Entwässerungsabschnitte einfügen, die in den selben Flusswasserkörper einleiten

2. AUSWIRKUNG AUF FWK: Prüfung an der für den FWK zutreffenden Messstelle

2.1 Vorbelastung

Bisheriger repräsentativer Jahresmittelwert der Chloridkonzentration des FWK ⁶⁾ [g/m ³]	16
Mittlerer Abfluss MQ des FWK ⁷⁾ [m ³ /s]	0,001

Chloridfracht des Gewässers an Einleitungsstelle = Vorbelastung [g/d]

1.935

2.2 Chloridfracht aus den für den FWK relevanten Entwässerungsabschnitten des Bauvorhabens (Zusatzbelastung)

durchschnittliche tägliche Chloridfracht Entwässerungsabschnitt 1 [g/d]	14.359
durchschnittliche tägliche Chloridfracht Entwässerungsabschnitt 2 [g/d]	
[...]	

durchschnittliche tägliche Chloridfracht aus Taumittleinsatz aller durch das Vorhaben neu entstehender Einleitungen = Zusatzbelastung [g/d]

14.359

Jahresmittelwert Chloridkonzentration an der für den FWK zutreffenden Messstelle = Endbelastung [mg/l]

135


Orientierungswert: max. 200 mg/l

Ergebnis der Prüfung an der repräsentativen Messstelle des FWK: Betrachtung der Situation zunächst für die Antragstellung ausreichend

Ergebnis der wasserrechtlichen Beurteilung nach §§ 12, 27 WHG: Abstimmung mit WWA über Erfordernis weitergehender Antragsunterlagen ggfs. gewässerökologisches Gutachten für Teilaspekte (insb. biologische Qualitätskomponenten)

Indexverzeichnis/Legende


1)

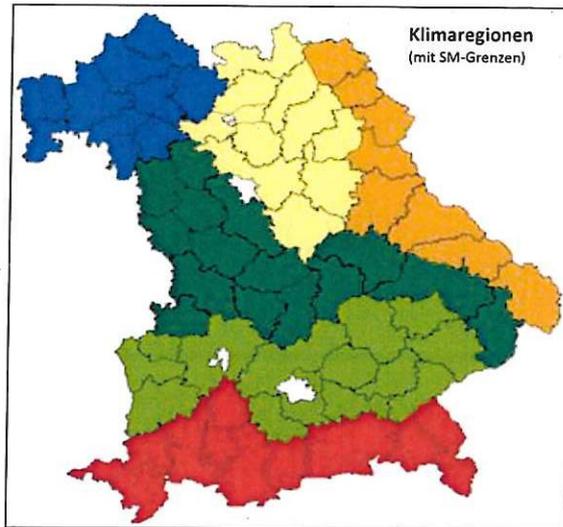

Szenario Schneefall	regionaltypischer Tausalzverbrauch pro Tag [g/m ² xd]	
	SM	AM
BY 1	26	30
BY 2	36	42
BY 3	47	55
BY 4	29	34
BY 5	31	36
BY 6	53	63

SM: Bundes-, Staats- und Kreisstraßen
AM: Bundesautobahnen und autobahnähnliche Bundesstraßen

- 2) <http://www.wrrl.bayern.de> - UmweltAtlas Bayern - Kartendienst - Ebene "Flusswasserkörper Ökologischer Zustand/Ökologisches Potenzial" hinzuladen
- 3) durch WWA für Einleitestelle bekannt zu geben; siehe auch <http://www.gkd.bayern.de> Gewässerkunde - Gewässerqualität der Flüsse - Statistik - Basisanalytik - Chlorid; Mittelwert in der Winterdienstsaison (November-April)
- 4) durch WWA für Einleitestelle bekannt zu geben; siehe auch <http://www.gkd.bayern.de> Gewässerkunde - Abfluss - Hauptwerte
- 5) Jährlicher Tausalzverbrauch der Meistereien: zu finden im Straßenbau-Intranet unter <http://strassenbau.bybn.de/betrieb/betriebsdienst/winterdienst/leistungen.php>
- 6) <http://www.gkd.bayern.de> Gewässerkunde - Gewässerqualität der Flüsse - Statistik - Basisanalytik - Chlorid; Jahres-Mittelwert
- 7) durch WWA für WRRL-Messstelle bekannt zu geben; siehe auch <http://www.gkd.bayern.de> Gewässerkunde - Abfluss - Hauptwerte

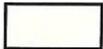

Nur diese Felder sind vom Vorhabensträger auszufüllen. Alle übrigen Felder sind **unverändert** zu belassen!
Die vorhandenen Werte wurden nur beispielhaft eingetragen und stellen keine Standardwerte dar!

Anlage zu gemeinsamen Schreiben OBB/StMUV, Az. IIB2-4400-001/15, 58c-U4401-2016/1-41
 Prüfung der Auswirkungen von Chlorid-haltigen Einleitungen in oberirdische Gewässer infolge von Tausalzeinsatz
 zur wasserrechtlichen Beurteilung nach §§ 12, 27 WHG

Bauvorhaben:	B11, Ortsumgehung Schweinhütt		
Zuständige Autobahn-/Straßenmeisterei:	SM	Zwiesel	
Klimaregion ¹⁾ (Auswahlfeld):	BY 3		

Flusswasserkörper (FWK): 1_F317

Planungseinheit: B 11; Ortsumgehung Schweinhütt

ökologischer Zustand des FWK ²⁾ (Auswahlfeld: 1 = sehr gut, 2 = gut oder schlechter als gut)

2

1. Prüfung an der Einleitungsstelle

Entwässerungsabschnitt 1

Lage des Entwässerungsabschnitts (Bau-km): B11, Graben am Beginn der Planfeststellung

Vorfluter: namenloser Graben

Einleitungsstelle: E7

1.1 VORPRÜFUNG: Abschätzung der Chlorid-Endkonzentration bei Spitzenbelastung [mg/l]

regional- und straßentypspezifischer Tausalzeinsatz pro Tag T_d ³⁾ [g/m ² *d]	47
einleitungswirksame Chloridmenge unter Berücksichtigung des Chloridanteils am Tausalz (61 %), Austragsverluste durch Spritzwasser, Sprühnebel, Staub, Fahrzeuge (20 %) [g/m ² *d]	23
a) Länge des Entwässerungsabschnitts [m]	85
b) Breite der gestreuten Fahrbahn im Entwässerungsabschnitt mit Tausalzanwendung [m]	12,00
alternativ zu a) u. b): Direkteingabe der bisher nicht wasserrechtlich erlaubten Anteile der mit Streusalz beaufschlagten, befestigten Fläche [m ²]	
Regenwasserbehandlungsanlage mit Dauerstau vor Einleitung in Gewässer? (Abminderung durch Einschichtung wird pauschal mit 10 % angesetzt, soweit Mindestanforderungen erfüllt sind)	nein
bisher nicht wasserrechtlich erlaubte Anteile der mit Streusalz beaufschlagte Fläche des Entwässerungsabschnittes [m ²]	1.020
relevante Chloridfracht aus Taumittleinsatz/Tag = Zusatzbelastung [g/d]	23.395
Mittlere Chloridkonzentration im Gewässer an der Einleitungsstelle während der Winterdienstsaison (Nov.-April) ³⁾ = Vorbelastung [mg/l = g/m ³]	21
MQ_{Winter} des Gewässers an der Einleitungsstelle ⁴⁾ [m ³ /s]	0,002
Mittlere Chloridfracht des Gewässers an der Einleitungsstelle = Vorbelastung [g/d]	4.173

Chloridkonzentration des Gewässers an der Einleitungsstelle = Endbelastung [mg/l]

139

Orientierungswert für Vorprüfung: Spitzenbelastung < 200 mg/l

Ergebnis der Vorprüfung: Orientierungswert eingehalten; weiter bei Nr. 2

1.2 VERTIEFTE PRÜFUNG: Abschätzung der Chlorid-Endkonzentration im Jahresmittel [mg/l]

Durchschnittlicher (5 Jahre) AM/SM-spezifischer Tausalzverbrauch ⁵⁾ [g/m ² *a]	2.261
einleitungswirksame Chloridmenge unter Berücksichtigung des Chloridanteils am Tausalz (61 %) und Austragsverluste durch Spritzwasser, Sprühnebel, Staub, Fahrzeuge (20 %) [g/m ² *a]	1.103
durchschnittliche Chloridfracht aus Taumitteleinsatz/Jahr = Zusatzbelastung [g/a]	1.125.435
Bisheriger repräsentativer Jahresmittelwert der Chloridkonzentration oberhalb Einleitungsstelle ⁶⁾ = Vorbelastung [mg/l = g/m ³]	16
Mittlerer Abfluss MQ ⁴⁾ [m ³ /s]	0,002

Jahresmittelwert Chloridkonzentration des Gewässers an der Einleitungsstelle = **Endbelastung** [mg/l] **36**

Ergebnis der Berechnung der Endbelastung an der Einleitungsstelle	Schwellenwert	Ist (rechnerisch)
Spitzenbelastung Chlorid (Vorprüfung)	200 mg/l	139 mg/l
Jahresmittelwert Chlorid	100 mg/l	36 mg/l
Stoßbelastung/Spitzenbelastung Chlorid (vertiefte Prüfung)	400 mg/l	139 mg/l

Ergebnis der Prüfung an der Einleitungsstelle für Entwässerungsabschnitt 1: Vorprüfung bzw. vertiefte Prüfung sind zunächst für die Antragstellung ausreichend.

hier ggf. Rechenblätter für weitere Entwässerungsabschnitte einfügen, die in den selben Flusswasserkörper einleiten

2. AUSWIRKUNG AUF FWK: Prüfung an der für den FWK zutreffenden Messstelle

2.1 Vorbelastung

Bisheriger repräsentativer Jahresmittelwert der Chloridkonzentration des FWK ⁶⁾ [g/m ³]	16
Mittlerer Abfluss MQ des FWK ⁷⁾ [m ³ /s]	0,002

Chloridfracht des Gewässers an Einleitungsstelle = **Vorbelastung** [g/d] **2.488**

2.2 Chloridfracht aus den für den FWK relevanten Entwässerungsabschnitten des Bauvorhabens (Zusatzbelastung)

durchschnittliche tägliche Chloridfracht Entwässerungsabschnitt 1 [g/d]	3.083
durchschnittliche tägliche Chloridfracht Entwässerungsabschnitt 2 [g/d]	
[...]	

durchschnittliche tägliche Chloridfracht aus Taumitteleinsatz aller durch das Vorhaben neu entstehender Einleitungen = **Zusatzbelastung** [g/d] **3.083**

Jahresmittelwert Chloridkonzentration an der für den FWK zutreffenden Messstelle = **Endbelastung** [mg/l] **36**


Orientierungswert: max. 200 mg/l

Ergebnis der Prüfung an der repräsentativen Messstelle des FWK: Betrachtung der Situation zunächst für die Antragstellung ausreichend

Ergebnis der wasserrechtlichen Beurteilung nach §§ 12, 27 WHG: Keine Verschlechterung des Gewässerzustandes zu erwarten

Indexverzeichnis/Legende

1)

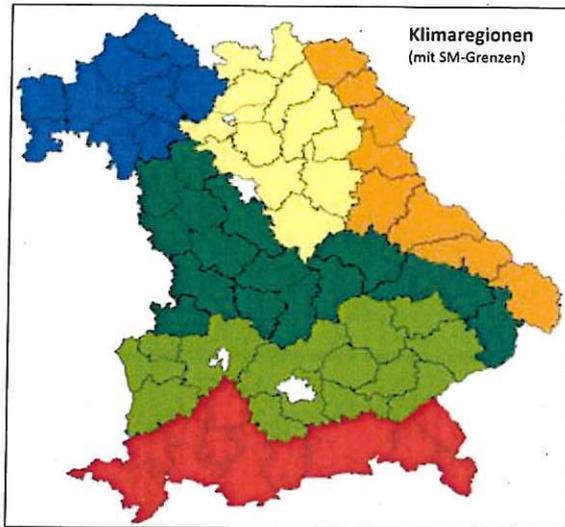

Szenario Schneefall	regionaltypischer Tausalzverbrauch pro Tag [g/m ² xd]	
	SM	AM
BY 1	26	30
BY 2	36	42
BY 3	47	55
BY 4	29	34
BY 5	31	36
BY 6	53	63

SM: Bundes-, Staats- und Kreisstraßen
AM: Bundesautobahnen und autobahnähnliche Bundesstraßen

- 2) <http://www.wrrl.bayern.de> - UmweltAtlas Bayern - Kartendienst - Ebene "Flusswasserkörper Ökologischer Zustand/Ökologisches Potenzial" hinzuladen
- 3) durch WWA für Einleitestelle bekannt zu geben; siehe auch <http://www.gkd.bayern.de> Gewässerkunde - Gewässerqualität der Flüsse - Statistik - Basisanalytik - Chlorid; Mittelwert in der Winterdienstsaison (November-April)
- 4) durch WWA für Einleitestelle bekannt zu geben; siehe auch <http://www.gkd.bayern.de> Gewässerkunde - Abfluss - Hauptwerte
- 5) Jährlicher Tausalzverbrauch der Meistereien: zu finden im Straßenbau-Intranet unter <http://strassenbau.bybn.de/betrieb/betriebsdienst/winterdienst/leistungen.php>
- 6) <http://www.gkd.bayern.de> Gewässerkunde - Gewässerqualität der Flüsse - Statistik - Basisanalytik - Chlorid; Jahres-Mittelwert
- 7) durch WWA für WRRL-Messstelle bekannt zu geben; siehe auch <http://www.gkd.bayern.de> Gewässerkunde - Abfluss - Hauptwerte



Nur diese Felder sind vom Vorhabensträger auszufüllen. Alle übrigen Felder sind **unverändert** zu belassen!
Die vorhandenen Werte wurden nur beispielhaft eingetragen und stellen keine Standardwerte dar!

Anlage zu gemeinsamen Schreiben OBB/StMUV, Az. IIB2-4400-001/15, 58c-U4401-2016/1-41
 Prüfung der Auswirkungen von Chlorid-haltigen Einleitungen in oberirdische Gewässer infolge von Tausalzeinsatz
 zur wasserrechtlichen Beurteilung nach §§ 12, 27 WHG

Bauvorhaben:	B11, Ortsumgehung Schweinhütt		
Zuständige Autobahn-/Straßenmeisterei:	SM	Zwiesel	
Klimaregion ¹⁾ (Auswahlfeld):	BY 3		

Flusswasserkörper (FWK): 1_F317	
Planungseinheit: B 11; Ortsumgehung Schweinhütt	
ökologischer Zustand des FWK ²⁾ (Auswahlfeld: 1 = sehr gut, 2 = gut oder schlechter als gut)	2

1. Prüfung an der Einleitungsstelle

Entwässerungsabschnitt 1

Lage des Entwässerungsabschnitts (Bau-km): B11, Graben am Beginn der Planfeststellung
Vorfluter: namenloser Graben
Einleitungsstelle: E5

1.1 VORPRÜFUNG: Abschätzung der Chlorid-Endkonzentration bei Spitzenbelastung [mg/l]

regional- und straßentypspezifischer Tausalzeinsatz pro Tag T_d ³⁾ [g/m ² *d]	47
einleitungswirksame Chloridmenge unter Berücksichtigung des Chloridanteils am Tausalz (61 %), Austragsverluste durch Spritzwasser, Sprühnebel, Staub, Fahrzeuge (20 %) [g/m ² *d]	23
a) Länge des Entwässerungsabschnitts [m]	375
b) Breite der gestreuten Fahrbahn im Entwässerungsabschnitt mit Tausalzanwendung [m]	8,50
alternativ zu a) u. b): Direkteingabe der bisher nicht wasserrechtlich erlaubten Anteile der mit Streusalz beaufschlagten, befestigten Fläche [m ²]	
Regenwasserbehandlungsanlage mit Dauerstau vor Einleitung in Gewässer? (Abminderung durch Einschichtung wird pauschal mit 10 % angesetzt, soweit Mindestanforderungen erfüllt sind)	nein
bisher nicht wasserrechtlich erlaubte Anteile der mit Streusalz beaufschlagte Fläche des Entwässerungsabschnittes [m ²]	3.188
relevante Chloridfracht aus Taumittleinsatz/Tag = Zusatzbelastung [g/d]	73.109
Mittlere Chloridkonzentration im Gewässer an der Einleitungsstelle während der Winterdienstsaison (Nov.-April) ³⁾ = Vorbelastung [mg/l = g/m ³]	21
MQ _{Winter} des Gewässers an der Einleitungsstelle ⁴⁾ [m ³ /s]	0,510
Mittlere Chloridfracht des Gewässers an der Einleitungsstelle = Vorbelastung [g/d]	925.344

Chloridkonzentration des Gewässers an der Einleitungsstelle = Endbelastung [mg/l] 23

Orientierungswert für Vorprüfung: Spitzenbelastung < 200 mg/l

Ergebnis der Vorprüfung: Orientierungswert eingehalten; weiter bei Nr. 2

1.2 VERTIEFTE PRÜFUNG: Abschätzung der Chlorid-Endkonzentration im Jahresmittel [mg/l]

Durchschnittlicher (5 Jahre) AM/SM-spezifischer Tausalzverbrauch ⁵⁾ [g/m ² *a]	2.261
einleitungswirksame Chloridmenge unter Berücksichtigung des Chloridanteils am Tausalz (61 %) und Austragsverluste durch Spritzwasser, Sprühnebel, Staub, Fahrzeuge (20 %) [g/m ² *a]	1.103
durchschnittliche Chloridfracht aus Taumiteinsatz/Jahr = Zusatzbelastung [g/a]	3.516.986
Bisheriger repräsentativer Jahresmittelwert der Chloridkonzentration oberhalb Einleitungsstelle ⁶⁾ = Vorbelastung [mg/l = g/m ³]	14
Mittlerer Abfluss MQ ⁴⁾ [m ³ /s]	0,420

Jahresmittelwert Chloridkonzentration des Gewässers an der Einleitungsstelle = **Endbelastung** [mg/l] **14**

Ergebnis der Berechnung der Endbelastung an der Einleitungsstelle	Schwellenwert	Ist (rechnerisch)
Spitzenbelastung Chlorid (Vorprüfung)	200 mg/l	23 mg/l
Jahresmittelwert Chlorid	100 mg/l	14 mg/l
Stoßbelastung/Spitzenbelastung Chlorid (vertiefte Prüfung)	400 mg/l	23 mg/l

Ergebnis der Prüfung an der Einleitungsstelle für Entwässerungsabschnitt 1: Vorprüfung bzw. vertiefte Prüfung sind zunächst für die Antragstellung ausreichend.

hier ggf. Rechenblätter für weitere Entwässerungsabschnitte einfügen, die in den selben Flusswasserkörper einleiten

2. AUSWIRKUNG AUF FWK: Prüfung an der für den FWK zutreffenden Messstelle

2.1 Vorbelastung

Bisheriger repräsentativer Jahresmittelwert der Chloridkonzentration des FWK ⁶⁾ [g/m ³]	14
Mittlerer Abfluss MQ des FWK ⁷⁾ [m ³ /s]	0,420

Chloridfracht des Gewässers an Einleitungsstelle = **Vorbelastung** [g/d] **508.032**

2.2 Chloridfracht aus den für den FWK relevanten Entwässerungsabschnitten des Bauvorhabens (Zusatzbelastung)

durchschnittliche tägliche Chloridfracht Entwässerungsabschnitt 1 [g/d]	9.636
durchschnittliche tägliche Chloridfracht Entwässerungsabschnitt 2 [g/d]	
[...]	
durchschnittliche tägliche Chloridfracht aus Taumiteinsatz aller durch das Vorhaben neu entstehender Einleitungen = Zusatzbelastung [g/d]	9.636

Jahresmittelwert Chloridkonzentration an der für den FWK zutreffenden Messstelle = **Endbelastung** [mg/l] **14**


Orientierungswert: max. 200 mg/l

Ergebnis der Prüfung an der repräsentativen Messstelle des FWK: Betrachtung der Situation zunächst für die Antragstellung ausreichend

Ergebnis der wasserrechtlichen Beurteilung nach §§ 12, 27 WHG: Keine Verschlechterung des Gewässerzustandes zu erwarten

Indexverzeichnis/Legende

1)

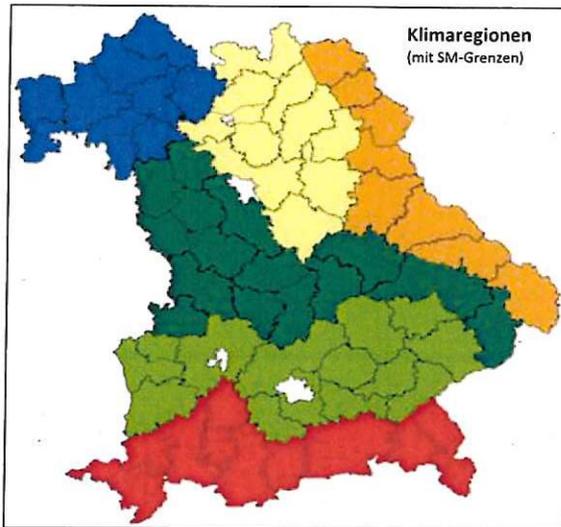

Szenario Schneefall	regionaltypischer Tausalzverbrauch pro Tag [g/m ² xd]	
	SM	AM
BY 1	26	30
BY 2	36	42
BY 3	47	55
BY 4	29	34
BY 5	31	36
BY 6	53	63

SM: Bundes-, Staats- und Kreisstraßen
AM: Bundesautobahnen und autobahnähnliche Bundesstraßen

- 2) <http://www.wrrl.bayern.de> - UmweltAtlas Bayern - Kartendienst - Ebene "Flusswasserkörper Ökologischer Zustand/Ökologisches Potenzial" hinzuladen
- 3) durch WWA für Einleitestelle bekannt zu geben; siehe auch <http://www.gkd.bayern.de> Gewässerkunde - Gewässerqualität der Flüsse - Statistik - Basisanalytik - Chlorid; Mittelwert in der Winterdienstsaison (November-April)
- 4) durch WWA für Einleitestelle bekannt zu geben; siehe auch <http://www.gkd.bayern.de> Gewässerkunde - Abfluss - Hauptwerte
- 5) Jährlicher Tausalzverbrauch der Meistereien: zu finden im Straßenbau-Intranet unter <http://strassenbau.bybn.de/betrieb/betriebsdienst/winterdienst/leistungen.php>
- 6) <http://www.gkd.bayern.de> Gewässerkunde - Gewässerqualität der Flüsse - Statistik - Basisanalytik - Chlorid; Jahres-Mittelwert
- 7) durch WWA für WRRL-Messstelle bekannt zu geben; siehe auch <http://www.gkd.bayern.de> Gewässerkunde - Abfluss - Hauptwerte



Nur diese Felder sind vom Vorhabensträger auszufüllen. Alle übrigen Felder sind unverändert zu belassen!
Die vorhandenen Werte wurden nur beispielhaft eingetragen und stellen keine Standardwerte dar!