


Mast 125 (B116)

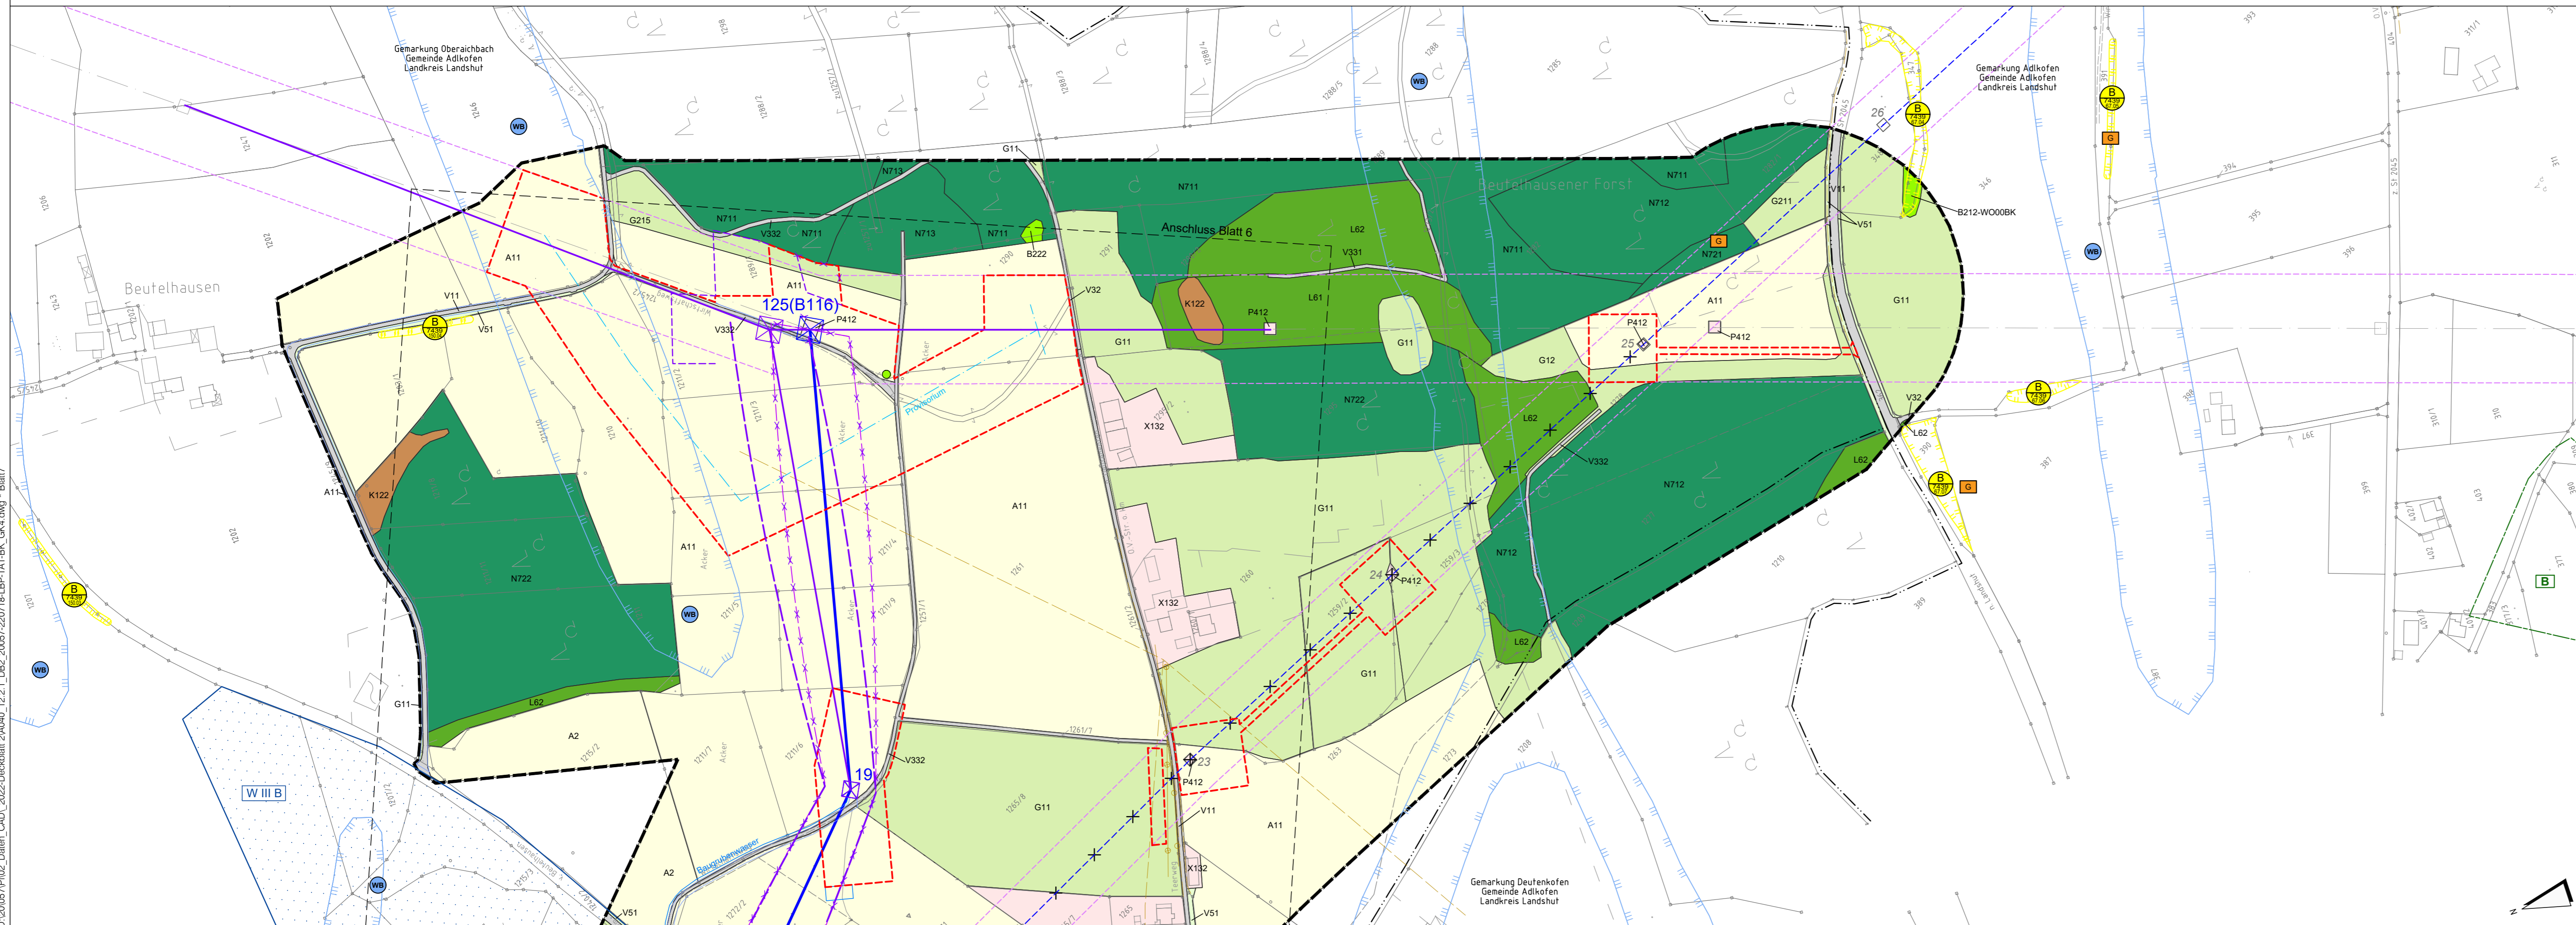

| Rückbau Mast 24 bis 25 Landwirtschaftliche Fluren zwischen Beutelhausen und Blumberg, Beutelhauser Forst mit Bachstuhlgaben | | | | | |
|--|------------------------|---------------|---------------|--------------------|------------------------|
| Vegetation / Biotop (B) | Fauna / Habitat (H) | Boden (Bo) | Wasser (W) | Kulturgüter (K) | Landschaftsbild (L) |
| 7 B: | | | | | |
| - Beeinträchtigung von Biotop- und Nutzungstypen durch bauzeitliche Inanspruchnahme (nur Rückbau alter Masten): Im Einzelnen brachgefallenes Intensivgrünland sowie Flächen mit geringer natur-schutzfachlicher Wertigkeit. | | | | | |
| - Entlastung durch Aufhebung der Aufwuchsbeschränkungen in Laub- und Nadel-wald im Beutelhauser Forst am Bachstuhlgaben (Rückbau Bestandsleitung Mast 24-25). | | | | | |
| 7 H: | | | | | |
| - Vorübergehender Lebensraumverlust im Bereich der Baufelder und bauzeitliche Beeinträchtigung der Lebensräume geschützter Tierarten. | | | | | |
| - Gefahr der Tötung von Individuen (geschützter) Tierarten durch den Baubetrieb / Baustellenverkehr. | | | | | |
| - Gefahr des Leitungsanflugs (Kollisionsrisiko für Vögel). | | | | | |
| 7 Bo: | | | | | |
| - Kleinflächige Bodenversiegelung durch Mastfundamente (alle Masten). | | | | | |
| - Kleinflächige Entsigelung bisher versiegelter Flächen (Rückbau alte Masten). | | | | | |
| - Mögliche Beeinträchtigungen des humosen Oberbodens durch bauzeitlichen Bo-denabtrag und -umlagerung (alle Masten). | | | | | |
| 7 L: | | | | | |
| - Entlastung des Landschaftsbildes durch Rückbau der Bestandsleitung (Masten 24 und 25) und Aufhebung der Aufwuchsbeschränkungen im Beutelhauser Forst am Bachstuhlgaben. | | | | | |



380-kV-Leitung Altheim - Matzenhof
Teilabschnitt 1 : 380-kV Ltg. Alheim - Adlkofen B151

Landschaftspflegerischer Begleitplan Bestands- und Konfliktplan

Mast Nr. 122 - Mast Nr. 126

2. Deckblatt

Kurzlegende: (ausführliche Legende siehe gesondertes Blatt Anlage 12.2.1, Blatt 8)

| | | | |
|------------------------------|--|---|--|
| geplante 380-kV-Leitung | | Topographie | |
| Abspannmast / Tragmast | | Fremdleitungen/Sparten Bestand | |
| Schutzstreifen /-bereich | | Grenze Untersuchungsraum | |
| Rückbau best. Leitung | | Biotop der amtl. Biotopkartierung Bayern mit Nr. | |
| Schutzstreifen Bestand | | Flächen, geschützt nach §30 BNatSchG bzw. Art. 23(1) BayNatSchG | |
| Arbeitsstreifen / BE-Flächen | | Deckblatt geändert | |
| Flurgrenzen | | 2. Deckblatt, neuer Stand | |
| Gemarkungsgrenzen | | | |
| Gemeindegrenzen | | | |
| Landkreisgrenzen | | | |

© Bayerische Vermessungsverwaltung, Geobasisdaten
(Darstellung der Flurkarte als Eigentumsnachweis nicht geeignet; www.geodaten.bayern.de)

Planfeststellungsunterlage

Aufgestellt :
Bayreuth
Tennet TSO GmbH

i.V. gez. Thomas Ehrhardt-Unglaub i.V. gez. Dirk Daßler

| | | |
|--|---------|---------|
| | Maßstab | Einheit |
| | 1:2.500 | Meter |

| | Datum | Name |
|--------|-----------|------|
| Bearb. | März 2021 | TH |
| Gepr. | März 2021 | SSch |
| Gez. | März 2021 | HG |

| Zust. | Änderung | Datum | Name | Urspr.: |
|--------------|----------|-----------|------|---------|
| 2. Deckblatt | | Juli 2022 | TH | |

