



380-kV-Leitung Altheim - Matzenhof
Teilabschnitt 1 : 380-kV Ltg. Altheim - Adlkofen B151

Landschaftspflegerischer Begleitplan Maßnahmenplan Mast Nr. 122 - Mast Nr. 126

2. Deckblatt

Kurzlegende: (ausführliche Legende siehe gesondertes Blatt Anlage 12.2.2, Blatt 8)


- | | | | |
|------------------------------|--|---|--|
| geplante 380-kV-Leitung | | Topographie | |
| Abspannmast / Tragmast | | Fremdleitungen/Spalten Bestand | |
| Schutzstreifen /-bereich | | Grenze Untersuchungsraum | |
| Rückbau best. Leitung | | Biotope der amtl. Biotopkartierung Bayern mit Nr. | |
| Arbeitsstreifen / BE-Flächen | | Deckblatt geändert | |
| Flurgrenzen | | 2. Deckblatt, neuer Stand | |
| Gemarkungsgrenzen | | | |
| Gemeidegrenzen | | | |
| Landkreisgrenzen | | | |

© Bayerische Vermessungsverwaltung, Geobasisdaten
(Darstellung der Flurkarte als Eigentumsnachweis nicht geeignet; www.geodaten.bayern.de)

Planfeststellungsunterlage

Aufgestellt :
Bayreuth
TenneT TSO GmbH
i.V. gez. Thomas Ehrhardt-Unglaub i.V. gez. Dirk Daßler

| | | | | |
|---|--|-----------|------|---------|
| <p>Dr. Schober Gesellschaft für Landschaftsplanung mbH Kunsthof 6 · 91954 Freising · Germany Tel: +49 (0) 89 3001 · Fax: +49 (0) 89 3001 44 33 tschob@schober-lan.de · www.schober-lan.de</p> | Maßstab | Einheit | | |
| | 1:2.500 | Meter | | |
| | Datum | Name | | |
| | Bearb. März 2021 TH Gepr. März 2021 SSch Gez. März 2021 HG | | | |
| | | | | |
| Zust. | Änderung | Datum | Name | Urspr.: |
| | 2. Deckblatt | Juli 2022 | TH | |

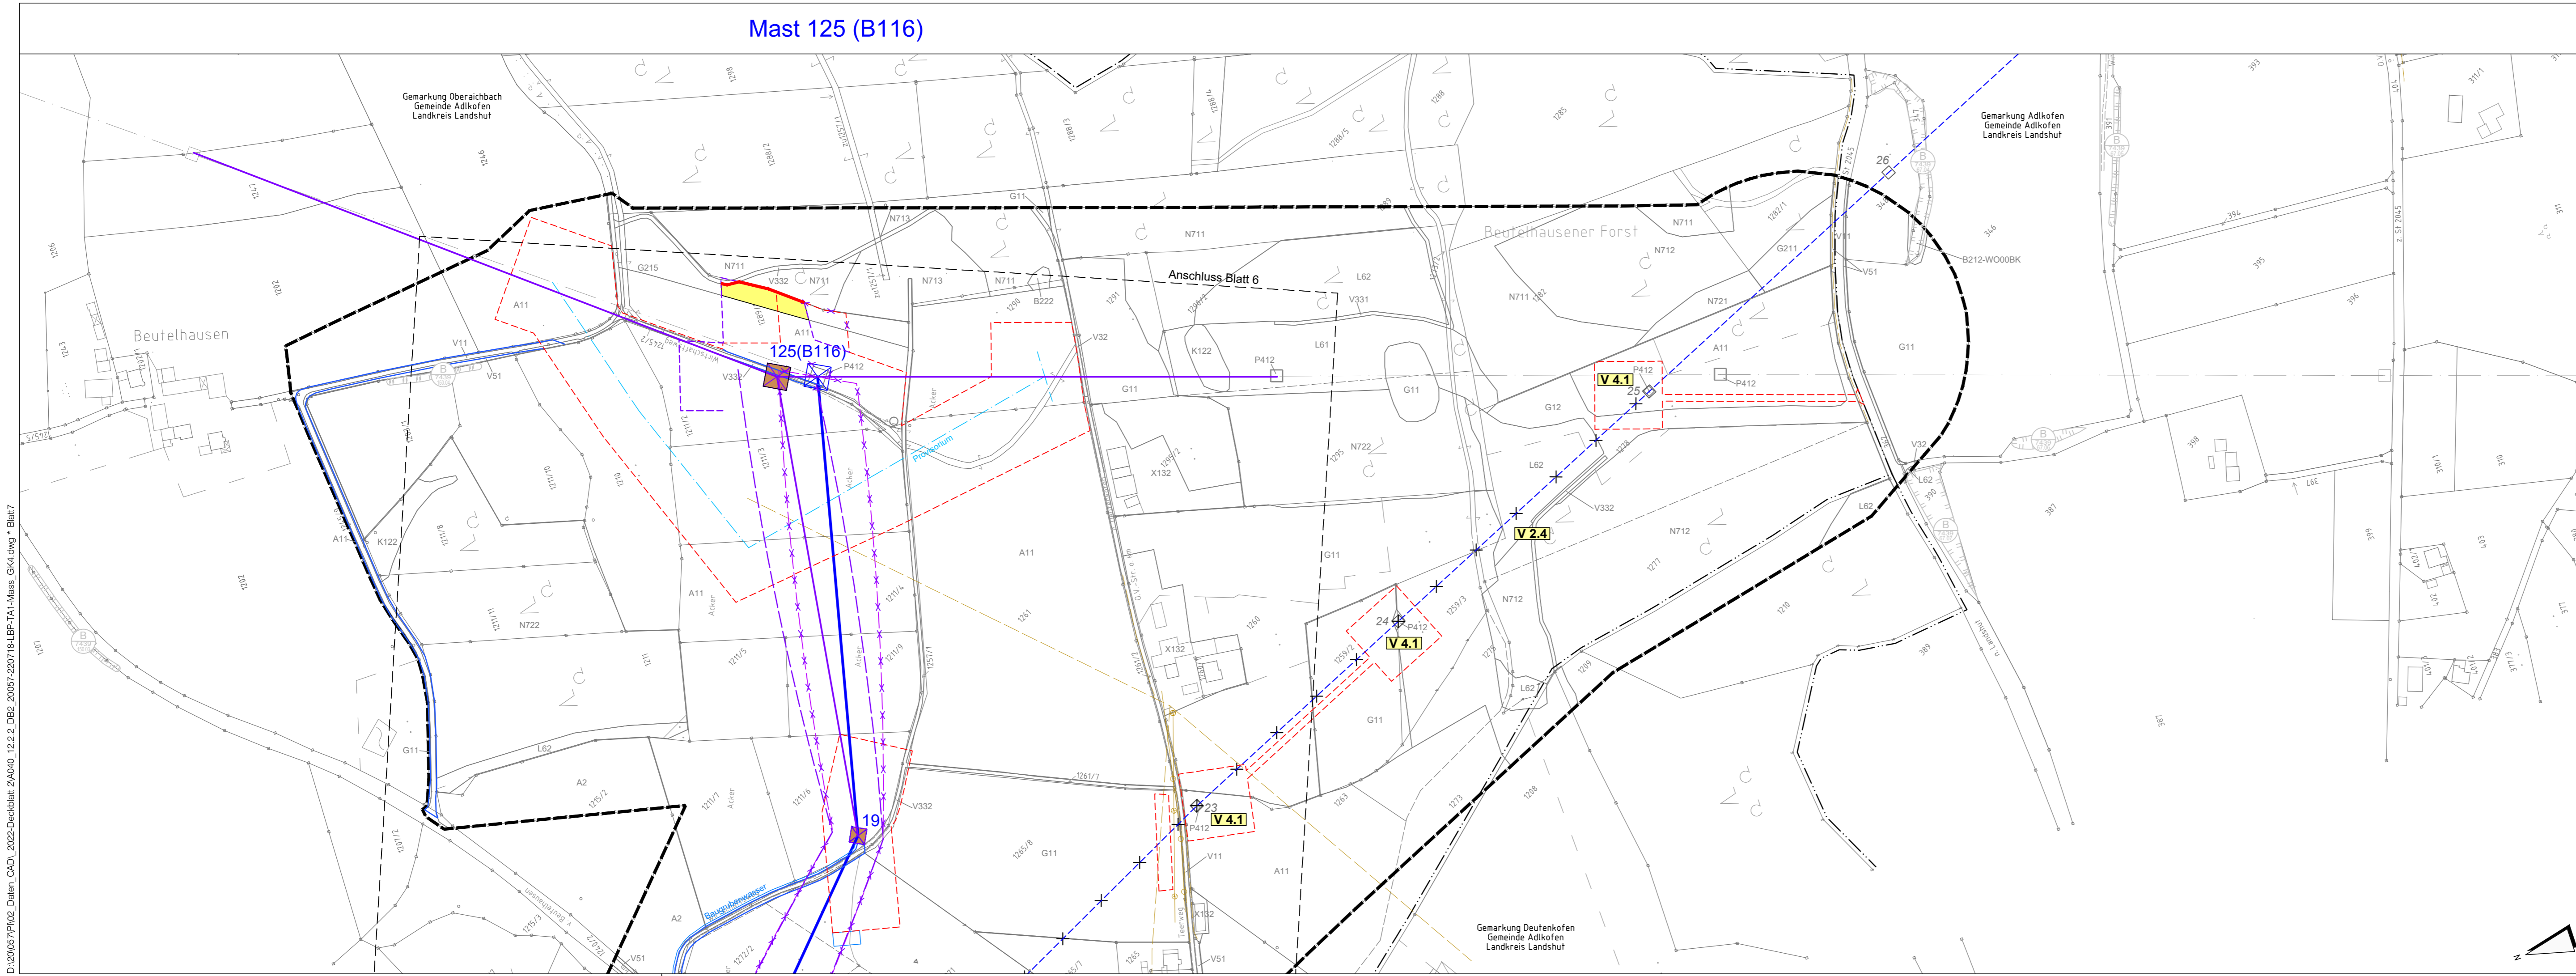

D:\2020\57\P102_Daten_CAD_2022-Deckblatt 2\A040_12.2.2_DB2_20057-220716-LBP-TA1-Masse_Ck4.dwg - Blatt7