



380-kV-Leitung Altheim - Matzenhof


Teilabschnitt 1: 380-kV Ltg. Alheim - Adlkofen B151

Grunderwerbsplan

Mast Nr. 1 - Mast Nr. 3

2 Deckblatt

Legende:

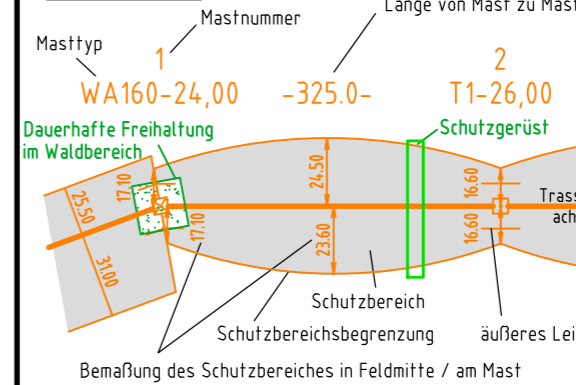


- Eigentümer Schlüsselnummer**
- 1: Eigentümer Schlüsselnummer
 - 1: Eigentümer Schlüsselnr. zu entlastende Fläche
 - 37: Flurstücksnummer
- Grenzen:**
- Land: [Symbol]
 - Kreis: [Symbol]
 - Stadt/Gem.: [Symbol]
 - Gemarkung: [Symbol]
 - Flur: [Symbol]
 - Flurstück: [Symbol]
 - Flurbereinigung: [Symbol]
- Abstandsmast**
- Tragmast
 - Rückbau
 - Hoch- u. Mittelsp.-Ltg.
 - Freileitungsprovisorium/ Bauersatzkabel
- Freileitungsprovisorium/ Bauersatzkabel**
- vorübergehende Beanspruchung
 - Mastzufahrt temporär
 - Mastzufahrt dauerhaft
 - Antrag weiterhin gültig
 - Antrag geändert
 - Deckblatt
 - Deckblatt geändert
 - 2 Deckblatt Neuer Stand

Geobasisdaten: Bayerische Vermessungsverwaltung

Planfeststellungsunterlage

Aufgestellt: Bayreuth, TenneT TSO GmbH
i.V. gez. Thomas Ehrhardt-Unglaub i.A. gez. Dirk Daßler

	Maßstab	Einheit		
	Länge=1:2500	Meter		
	Datum	Name		
	Bearb. 02.05.2013	Barthuber		
	Gepr. 15.11.2013	Hochholzer		
	Norm			
	Servicebereich CeGIT			
B	2 Deckblatt	30.05.2022	De	
A	Deckblatt	22.11.2021	De	
Zust.	Änderung	Datum	Name	Urspr.:

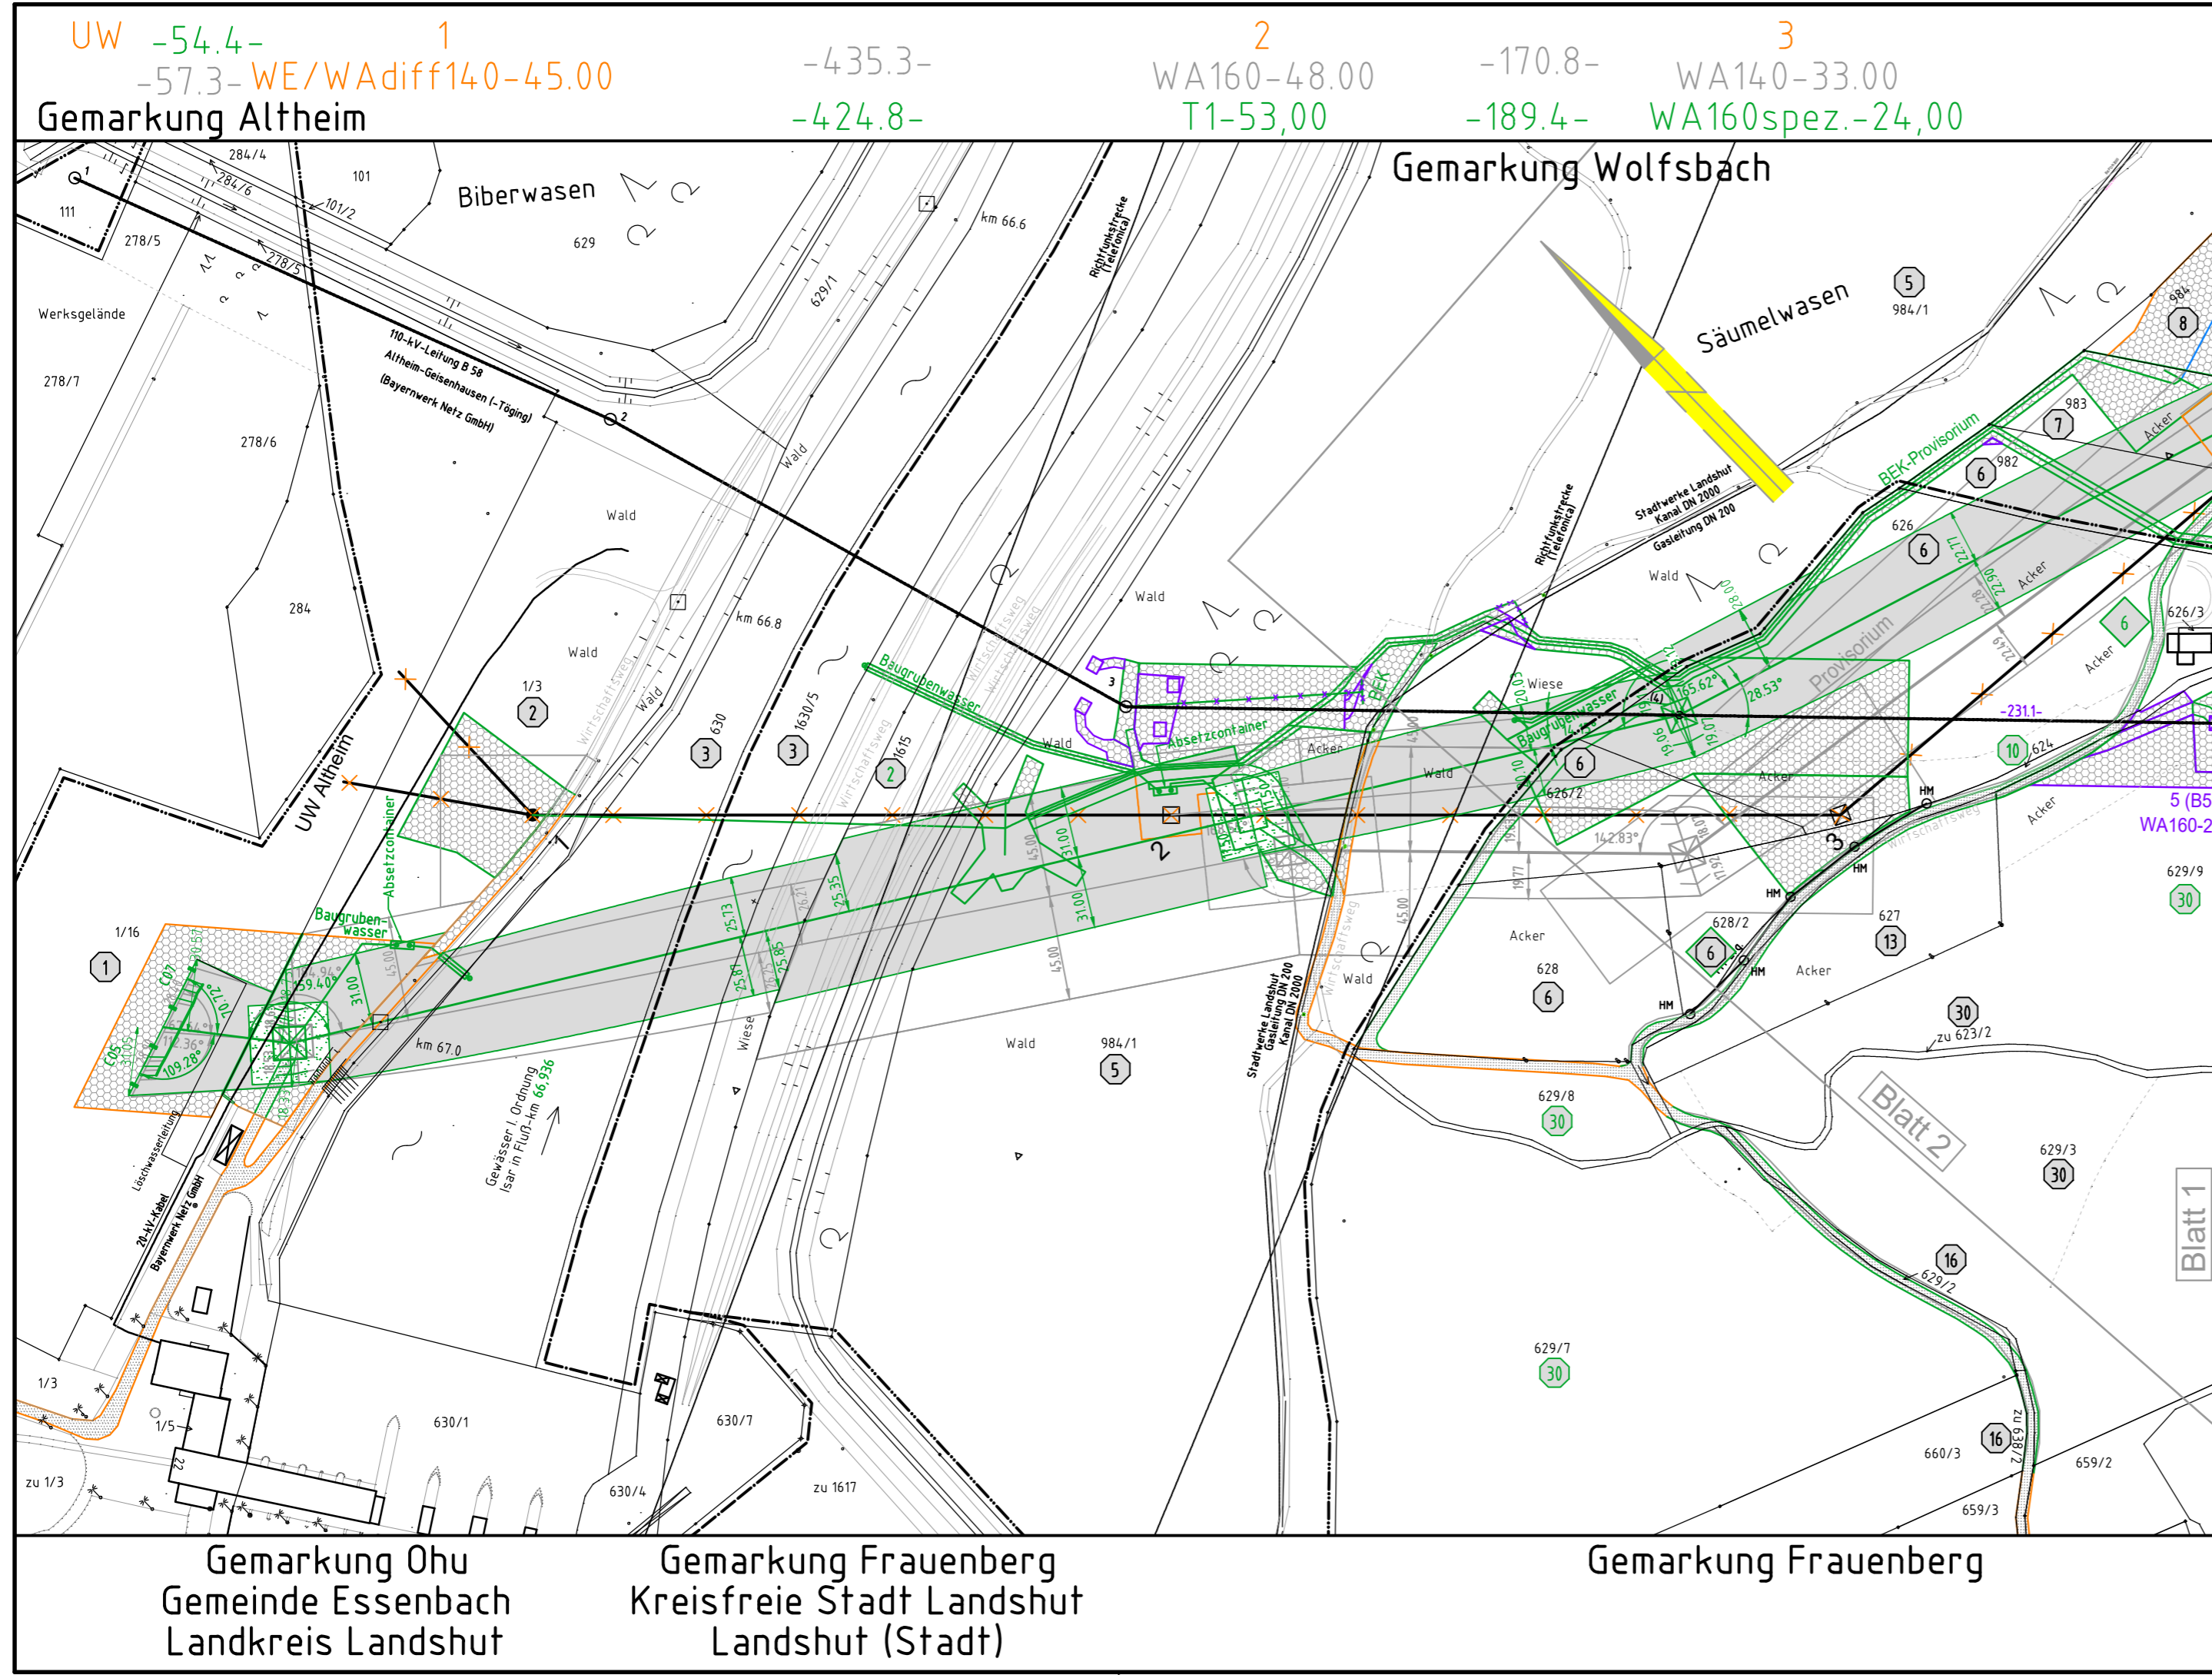

Gemarkung Ohu
Gemeinde Essenbach
Landkreis Landshut

Gemarkung Frauenberg
Kreisfreie Stadt Landshut
Landshut (Stadt)

Gemarkung Frauenberg