TenneT Taking power further

380-kV-Leitung Altheim - Matzenhof
Teilabschnitt 1: 380-kV Ltg. Altheim - Adlkofen B151

Grunderwerbsplan

Mast Nr. 3 - Mast Nr. 7

2 Deckblatt

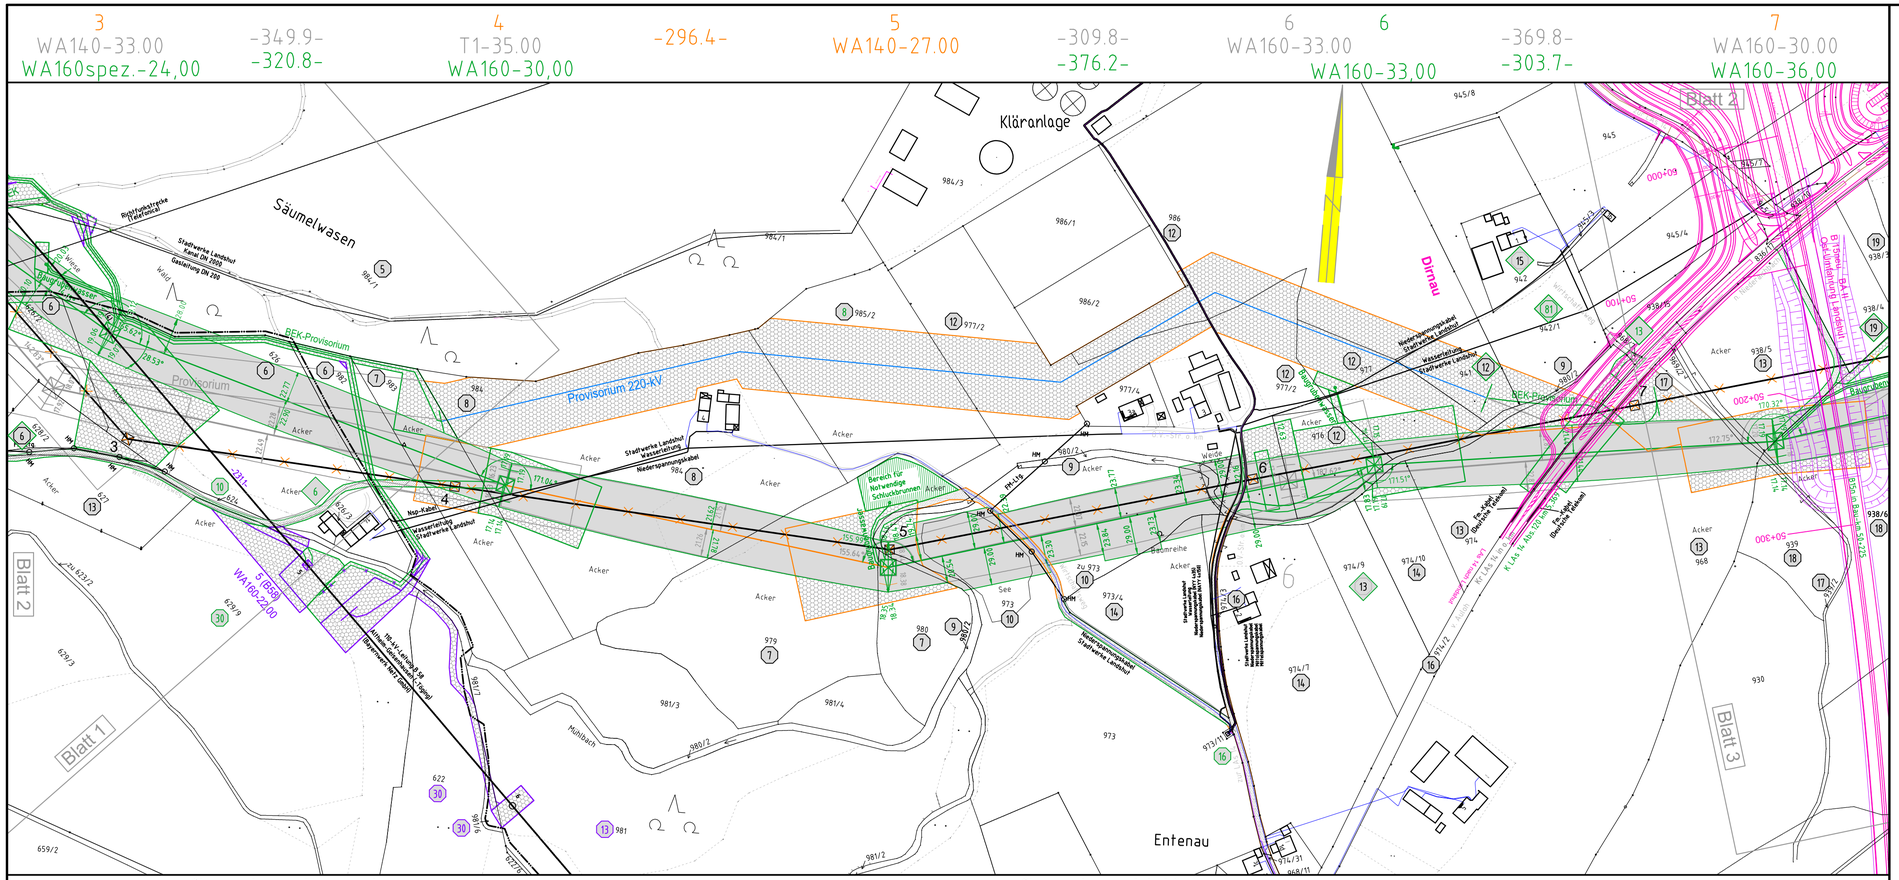
3
WA140-33.00
WA160spez.-24,00
-349.9-
-320.8-
4
T1-35.00
WA160-30,00
-296.4-
5
WA140-27.00
-309.8-
-376.2-
6
WA160-33.00
6
WA160-33,00
-369.8-
-303.7-
7
WA160-30.00
WA160-36,00
Kläranlage
Säumelwasen
Provisorium 220-kV
BEK-Provisorium
Provisorium
Dirnau
Entenau
Mühlbach
Blatt 1
Blatt 2
Blatt 3
Acker
Wiese
Weg
Wald
See
Bauernhof
Bereich für Notwendige Schluckbrunnen
Wasserleitung Stadtwerke Landshut
Niederspannungskabel Stadtwerke Landshut
Nsp.-Kabel
