



380-kV-Leitung Altheim - Matzenhof


Teilabschnitt 1: 380-kV Ltg. Alheim - Adlkofen B151

Grunderwerbsplan

Mast Nr. 9 - Mast Nr. 14

2 Deckblatt

Legende:

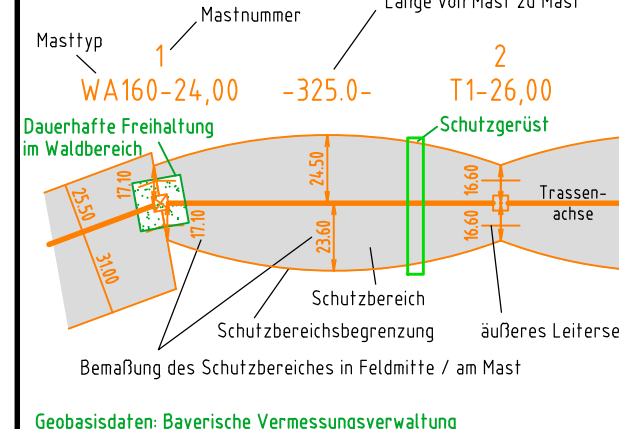


- Eigentümer**
 1 Schlüsselnummer
 1 Eigentümer Schlüsselnr. zu entlastende Fläche
- 37** Flurstücksnummer
 vorübergehende Beanspruchung
 Mastzufahrt temporär
 Mastzufahrt dauerhaft
- Abspannmast**
Tragmast
Rückbau Hoch- u. Mittelsp.-Ltg.
Freileitungsprovisorium/Bauersatzkabel
- Grenzen:**
 Land
 Kreis
 Stadt/Gem.
 Gemarkung
 Flur
 Flurstück
 Flurbereinigung
- Antrag weiterhin gültig**
Antrag geändert
Deckblatt
Deckblatt geändert
2 Deckblatt Neuer Stand

Planfeststellungsunterlage

Aufgestellt :
 Bayreuth
 TenneT TSO GmbH
 i.V. gez. Thomas Ehrhardt-Unglaub i.A. gez. Dirk Daflter

SPiE		Maßstab Länge=1:2500	Einheit Meter
	Datum	Name	
	Bearb. 02.05.2013	Barthuber	
	Gepr. 15.11.2013	Hochholzer	
	Norm		
	Servicebereich CeGIT		
B	2 Deckblatt	30.05.2022	De
A	Deckblatt	03.08.2020	De
Zust.	Änderung	Datum	Name
			Urspr.:

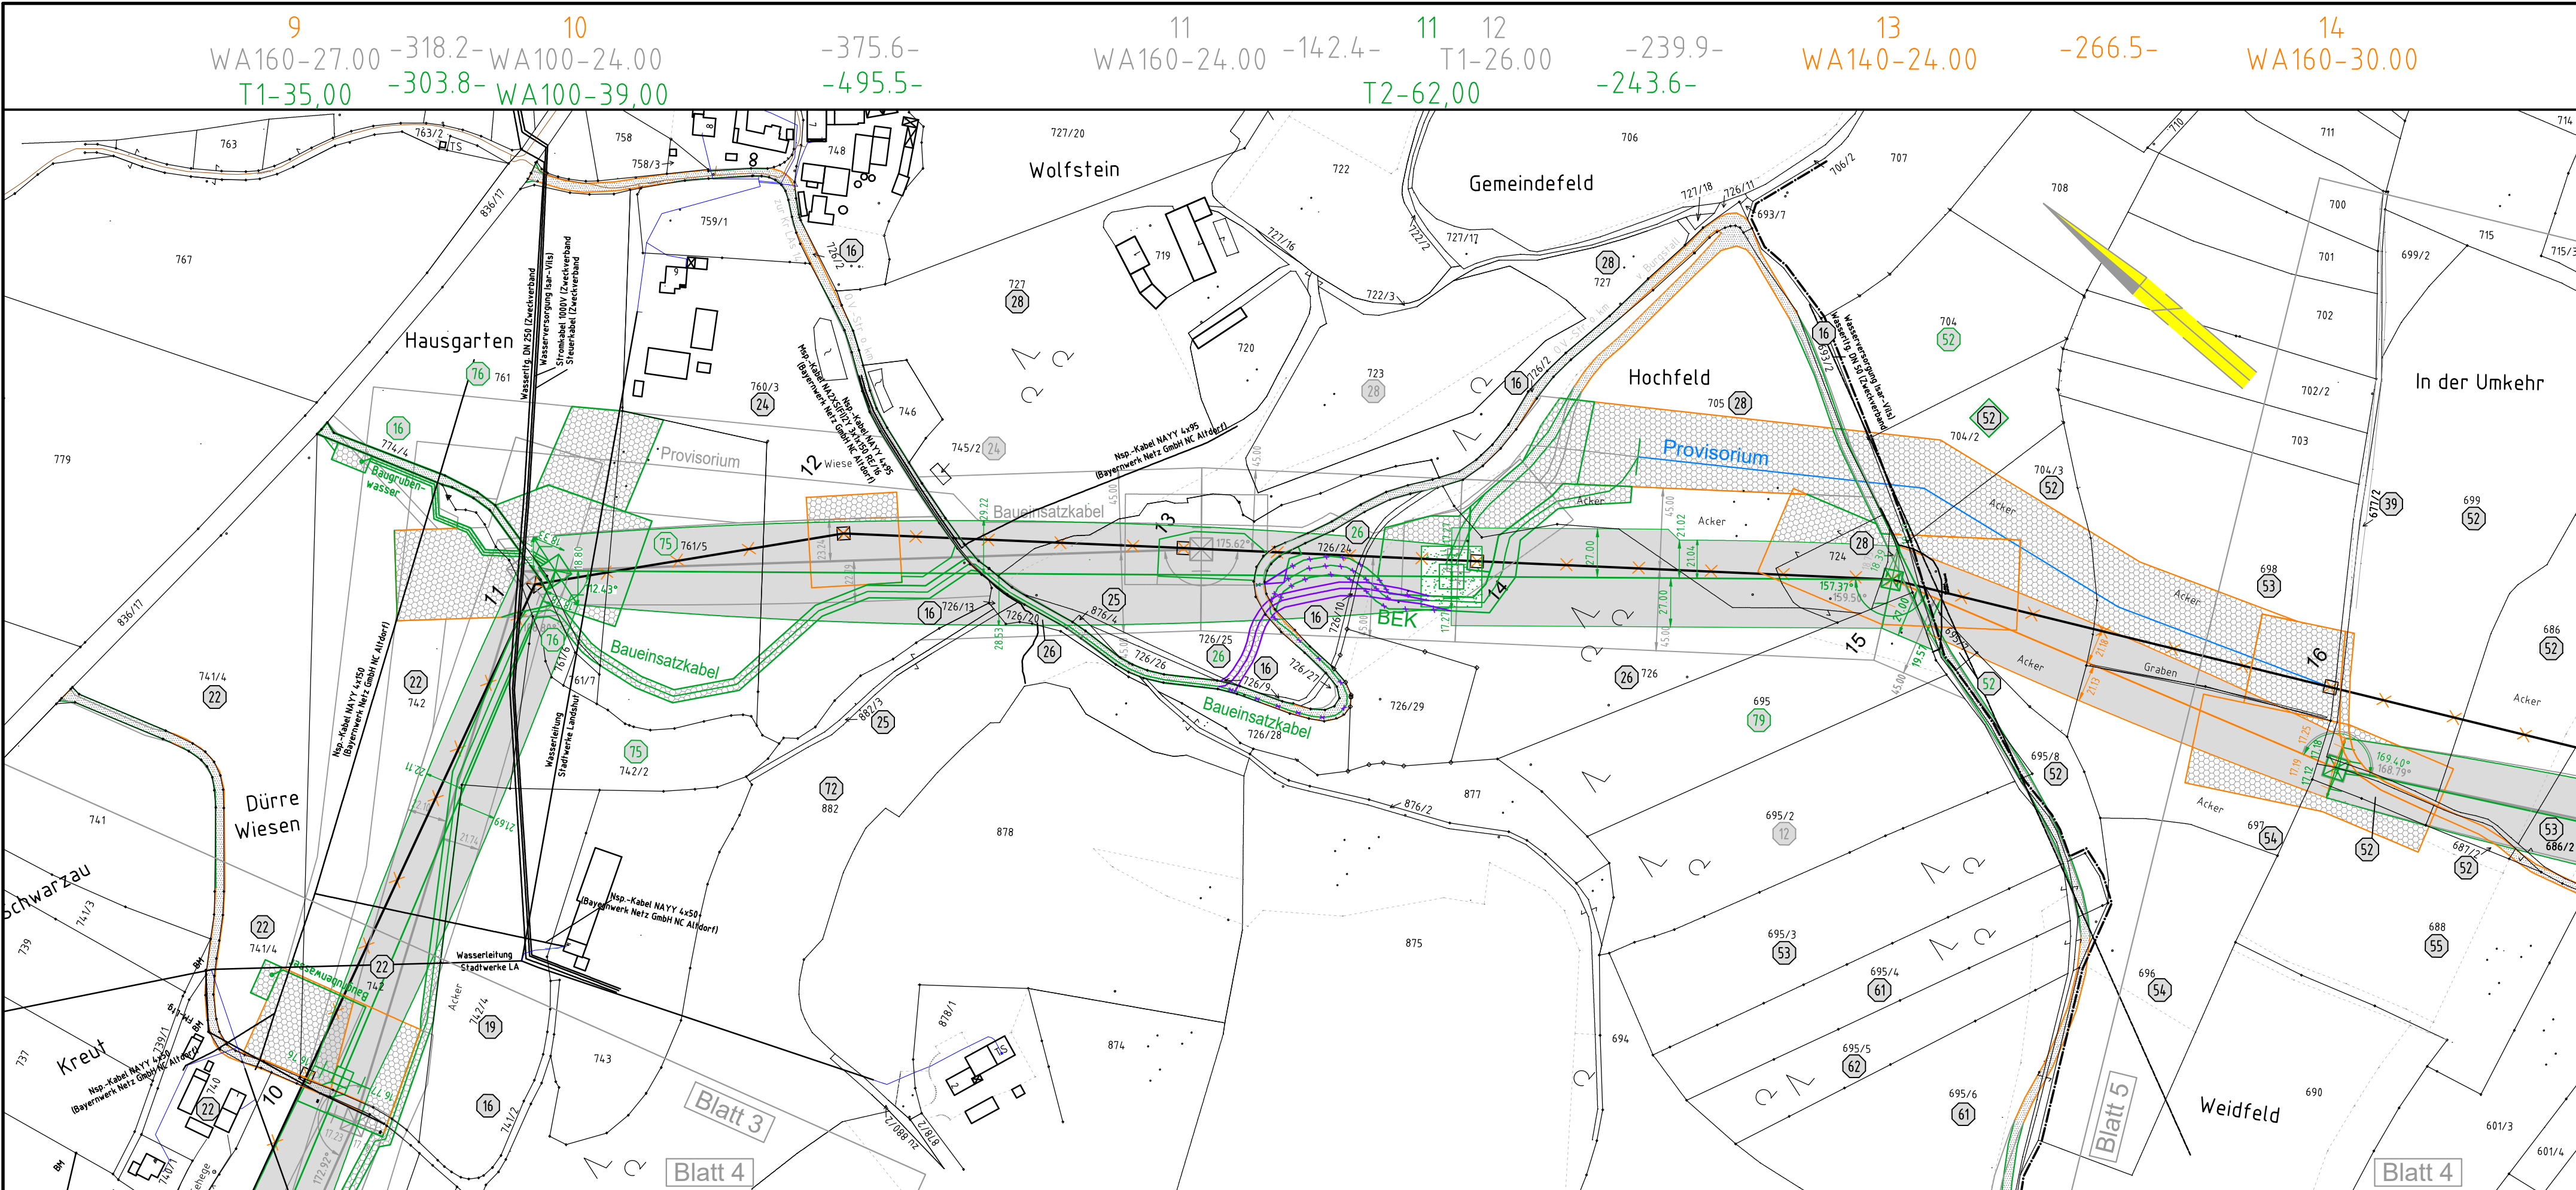

Gemarkung Wolfsbach
 Kreisfreie Stadt Landshut
 Landshut (Stadt)

Gemarkung Wolfsbach
 Gemeinde Adlkofen
 Landkreis Landshut