



380-kV Ltg. Ottenhofen - Isar B116

Grunderwerbsplan

Mast Nr. 122 - Mast Nr. 126

2 Deckblatt

Legende:

Masttyp 1 Mastnummer Länge von Mast zu Mast

WA160-24,00 -325,0- T1-26,00

Dauerhafte Freihaltung im Waldbereich Schutzgerüst

Schutzbereich Schutzbereichsbegrenzung äußeres Leiterseil

Bemäufung des Schutzbereiches in Feldmitte / am Mast

Geobasisdaten: Bayerische Vermessungsverwaltung

Grenzen:

Land Kreis Stadt/Gem. Gemarkung Flur Flurstück Flurbereinigung

Antrag weiterhin gültig Antrag geändert Deckblatt Deckblatt geändert 2 Deckblatt Neuer Stand

Legende (Symbol):

- 1 Eigentümer Schlüsselnummer
- 1 Eigentümer Schlüsselnr. zu entlastende Fläche
- 37 Flurstücksnummer vorübergehende Beanspruchung
- Mastzufahrt temporär Mastzufahrt dauerhaft
- Abspannmast Tragmast
- Rückbau Hoch- u. Mittelsp.-Ltg. Freileitungsprovisorium/Bauensatzkabel
- 1 Eigentümer Schlüsselnummer
- 1 Eigentümer Schlüsselnr. zu entlastende Fläche
- 37 Flurstücksnummer vorübergehende Beanspruchung
- Mastzufahrt temporär Mastzufahrt dauerhaft
- Abspannmast Tragmast
- Rückbau Hoch- u. Mittelsp.-Ltg. Freileitungsprovisorium/Bauensatzkabel

Planfeststellungsunterlage

Aufgestellt: Bayreuth Tenet TSO GmbH

i.V. gez. Thomas Ehrhardt-Unglaub i.A. gez. Dirk Daflter


30.05.2022

Maßstab: Länge=1:2500 Einheit: Meter

Datum	Name
Bearb. 02.05.2013	Barthuber
Gepr. 15.11.2013	Hochholzer
Norm	

Servicebereich CeGIT

Zust.	Änderung	Datum	Name	Urspr.
B	2 Deckblatt	30.05.2022	De	Tennet
A	Deckblatt	20.05.2019	Deindl	Tennet

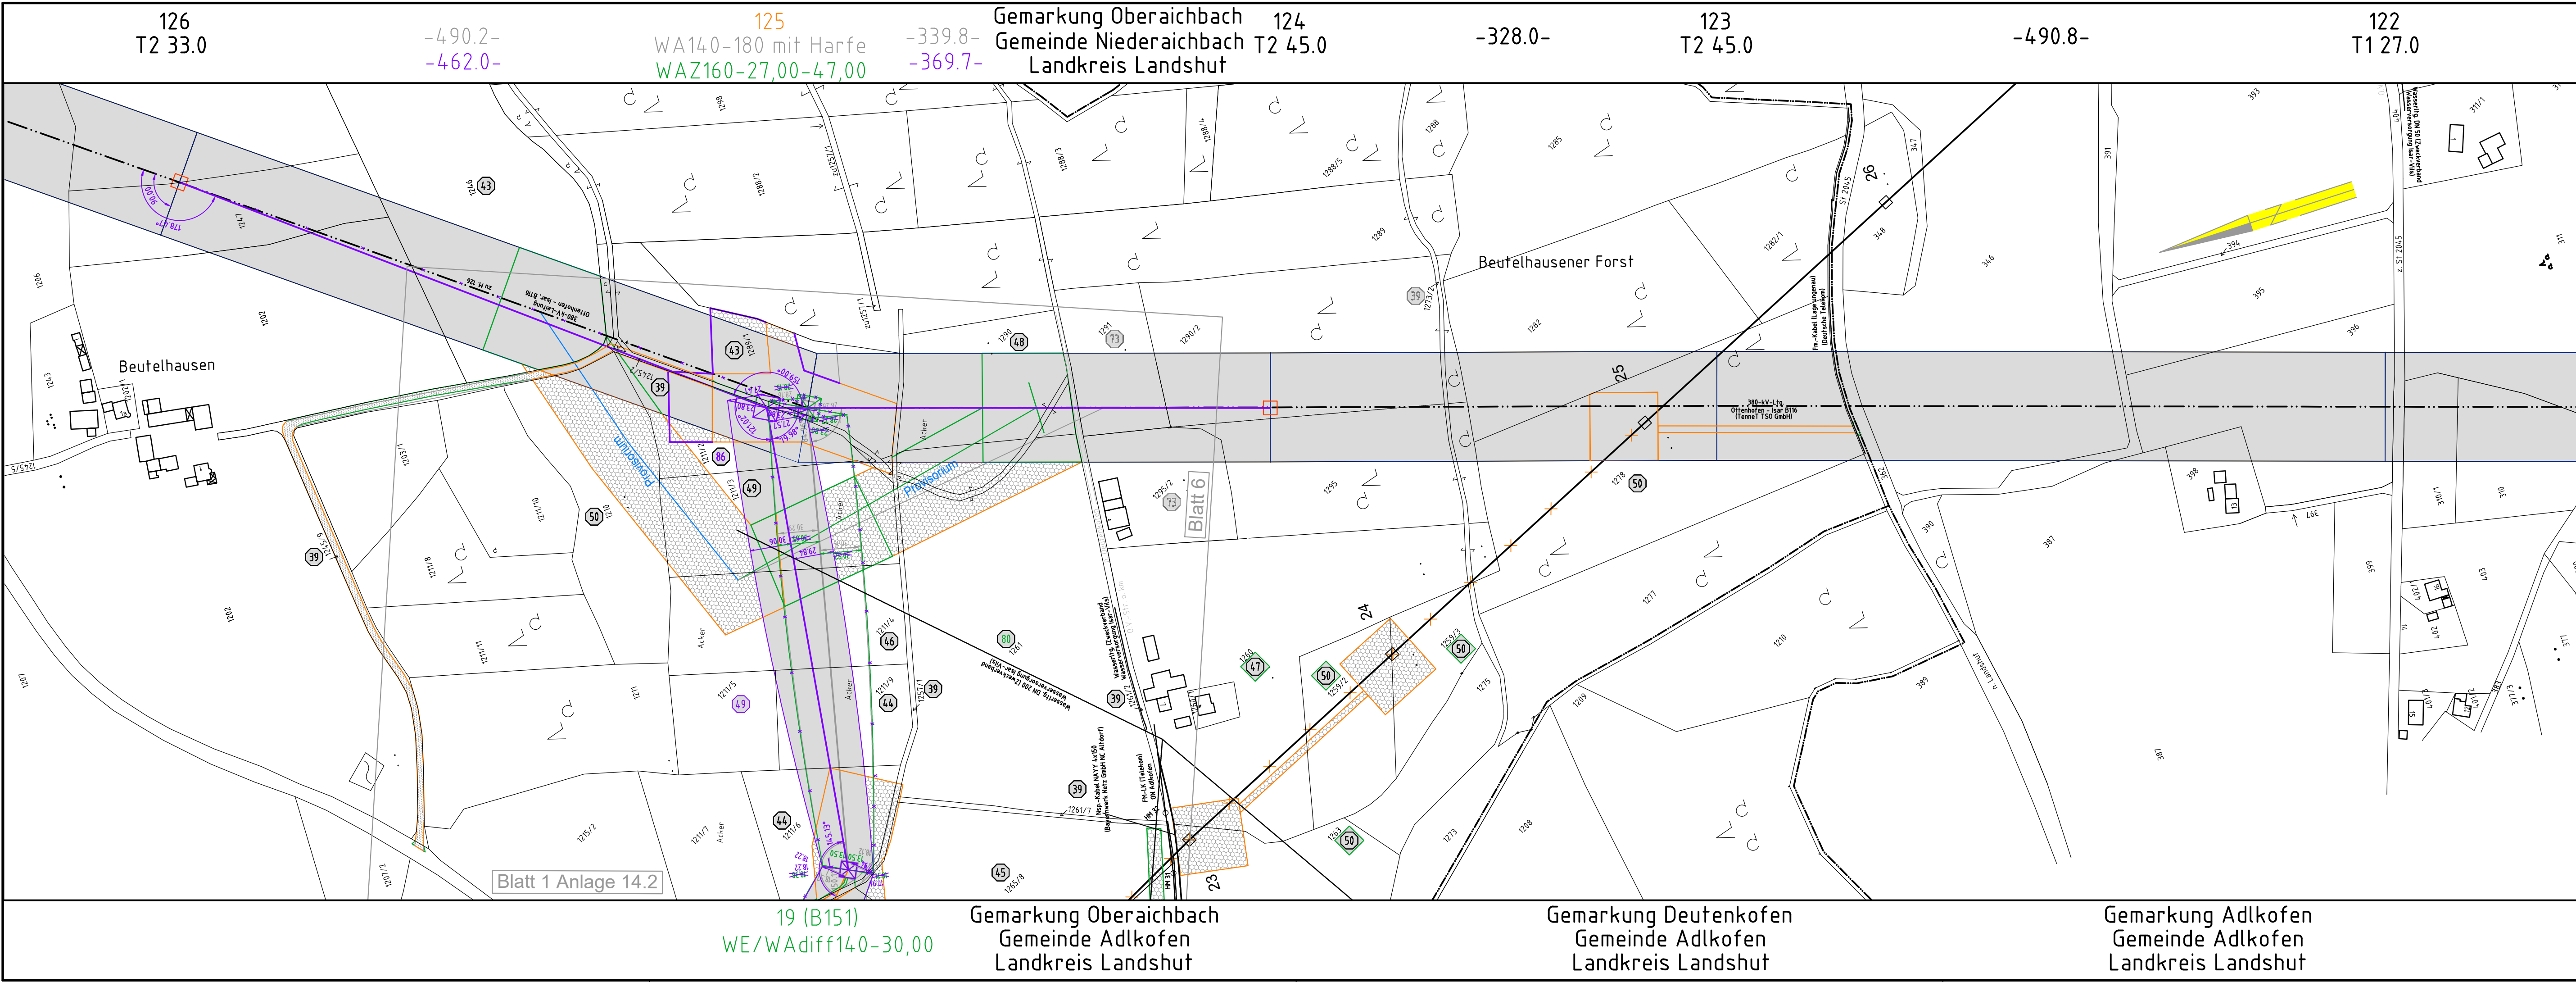

126 T2 33.0 -490.2- -462.0- 125 WA140-180 mit Harfe WAZ160-27,00-47,00 -339.8- -369.7- Gemarkung Oberaichbach Gemeinde Niederaichbach T2 45.0 Landkreis Landshut -328.0- 123 T2 45.0 -490.8- 122 T1 27.0

19 (B151) WE/WAdiff140-30,00 Gemarkung Oberaichbach Gemeinde Adlkofen Landkreis Landshut Gemarkung Deutenkofen Gemeinde Adlkofen Landkreis Landshut Gemarkung Adlkofen Gemeinde Adlkofen Landkreis Landshut

Blatt 1 Anlage 14.2