

Landshut

Neustadt

Beginn des Festsstellungsentwurfs Bau-km 0+000

km 0+000,000
h TS = 425,948 m

LA 01
Lärmschutzwand
Bau-km 0+220 - 0+454; L = 234 m
Bau-km 0+220 - 0+280; H = 2,0 m
Bau-km 0+290 - 0+454; H = 3,5 m
über Gradiente
hochabsorbierend

LA 02
Lärmschutzwand
Bau-km 0+427 - 0+498
L = 71 m, H = 3,50 m
über Gradiente
hochabsorbierend

LA 03
Lärmschutzwand
Bau-km 0+513 - 0+570
L = 57 m, H = 3,75 m
über Gradiente
hochabsorbierend

Bauwerk 01
Rahmenschluss im Zuge der B 299 über den Lippbach
Bau-km 0+700
KW = 100,00 gon LW >= 5,00 m
KH = 0,50 m LH >= 1,00 m
MLC 50/50-100 BxG >= 15,50 m

Bauwerk 02
Rahmenschluss im Zuge der B 299 über den Plettrach
Bau-km 0+770
KW = 66,00 gon LW >= 8,00 m
KH = 0,50 m LH >= 1,00 m
MLC 50/50-100 BxG >= 15,50 m

LA 04
Lärmschutzwand
Bau-km 0+830 - 0+887
L = 57 m, H = 2,0 m
über Gradiente
hochabsorbierend

~~**LA 05**
Lärmschutzwand
Bau-km 0+943 - 0+952
L = 59 m, H = 2,5 m
über Gradiente
hochabsorbierend~~

LA 06
Lärmschutzwand
Bau-km 0+893 - 1+129; L = 236 m
Bau-km 0+893 - 0+970; H = 3,0 m
Bau-km 0+970 - 1+129; H = 4,0 m
über Gradiente
hochabsorbierend

Bauwerk 09
Geh- und Radwegunterführung unter der B 299 neu
Bau-km 1+122
KW = 100,00 gon LW = 3,00 m
KH = 0,40 m LH > 2,25 m
MLC 50/50-100



LA 07
Lärmschutzwand
Bau-km 1+164 - 1+420; L = 256 m
Bau-km 1+164 - 1+300; H = 4,5 m
Bau-km 1+300 - 1+380; H = 3,0 m
Bau-km 1+390 - 1+420; H = 2,5 m
über Gradiente
hochabsorbierend

Knoten Arth Süd

Knoten Arth Nord

Linden

Arth



Zeichenerklärung

- Gradientenhochpunkt
- Gradiententiefpunkt
- Ausrundungsbeginn Kuppe/ Ausrundungsende Wanne
- Damm
- Einschnitt
- Graben/Mulde links
- Graben/Mulde rechts
- Schacht links
- Schacht rechts
- Lärmschutz
- Lärmschutzwand
- Rohrleitung links
- Rohrleitung rechts

Tekur vom 26.02.2024

BBI Ingenieure GmbH
Niederfassung Dingolfing
Marengplatz 19
D-84130 Dingolfing
Tel: +49 8731 3185-0
Fax: +49 8731 3185-10
www.bbi-ingenieure.de

bearbeitet: Juni 2023 Moser
gezeichnet: Juni 2023 Moser
geprüft: Juni 2023 Wipplinger

Staatliches Bauamt Landshut
Innere Regensburger Str. 7 - 8
84034 Landshut
Tel.: 0871 9254-001 Fax: 0871 9254-150, www.stbaa.bayern.de

bearbeitet: Juni 2023
gezeichnet: Juni 2023
geprüft: Juni 2023
PSP Nr.:
Projekt: Landshut a.d. Donau

FESTSTELLUNGSENTWURF

Strassenbauverwaltung
Freistaat Bayern
Straße / Abschn.-Nr. / Station: B 299_2220_0,700 bis 2160_2,400
PR035-Nr.:
Unterlage / Blatt-Nr.: 6 / 1T
Höhenplan Teil 1
Bau-km 0+000 bis 1+200
Maßstab: 1 : 1000 / 100

B 299 Neustadt a. d. Donau - Landshut
Ortsumgehung Wehmichl
Bau-km 0+000 bis Bau-km 4+880

aufgestellt:
Staatliches Bauamt Landshut
Bayerischer Baudirektor
Landshut, den 26.02.2024