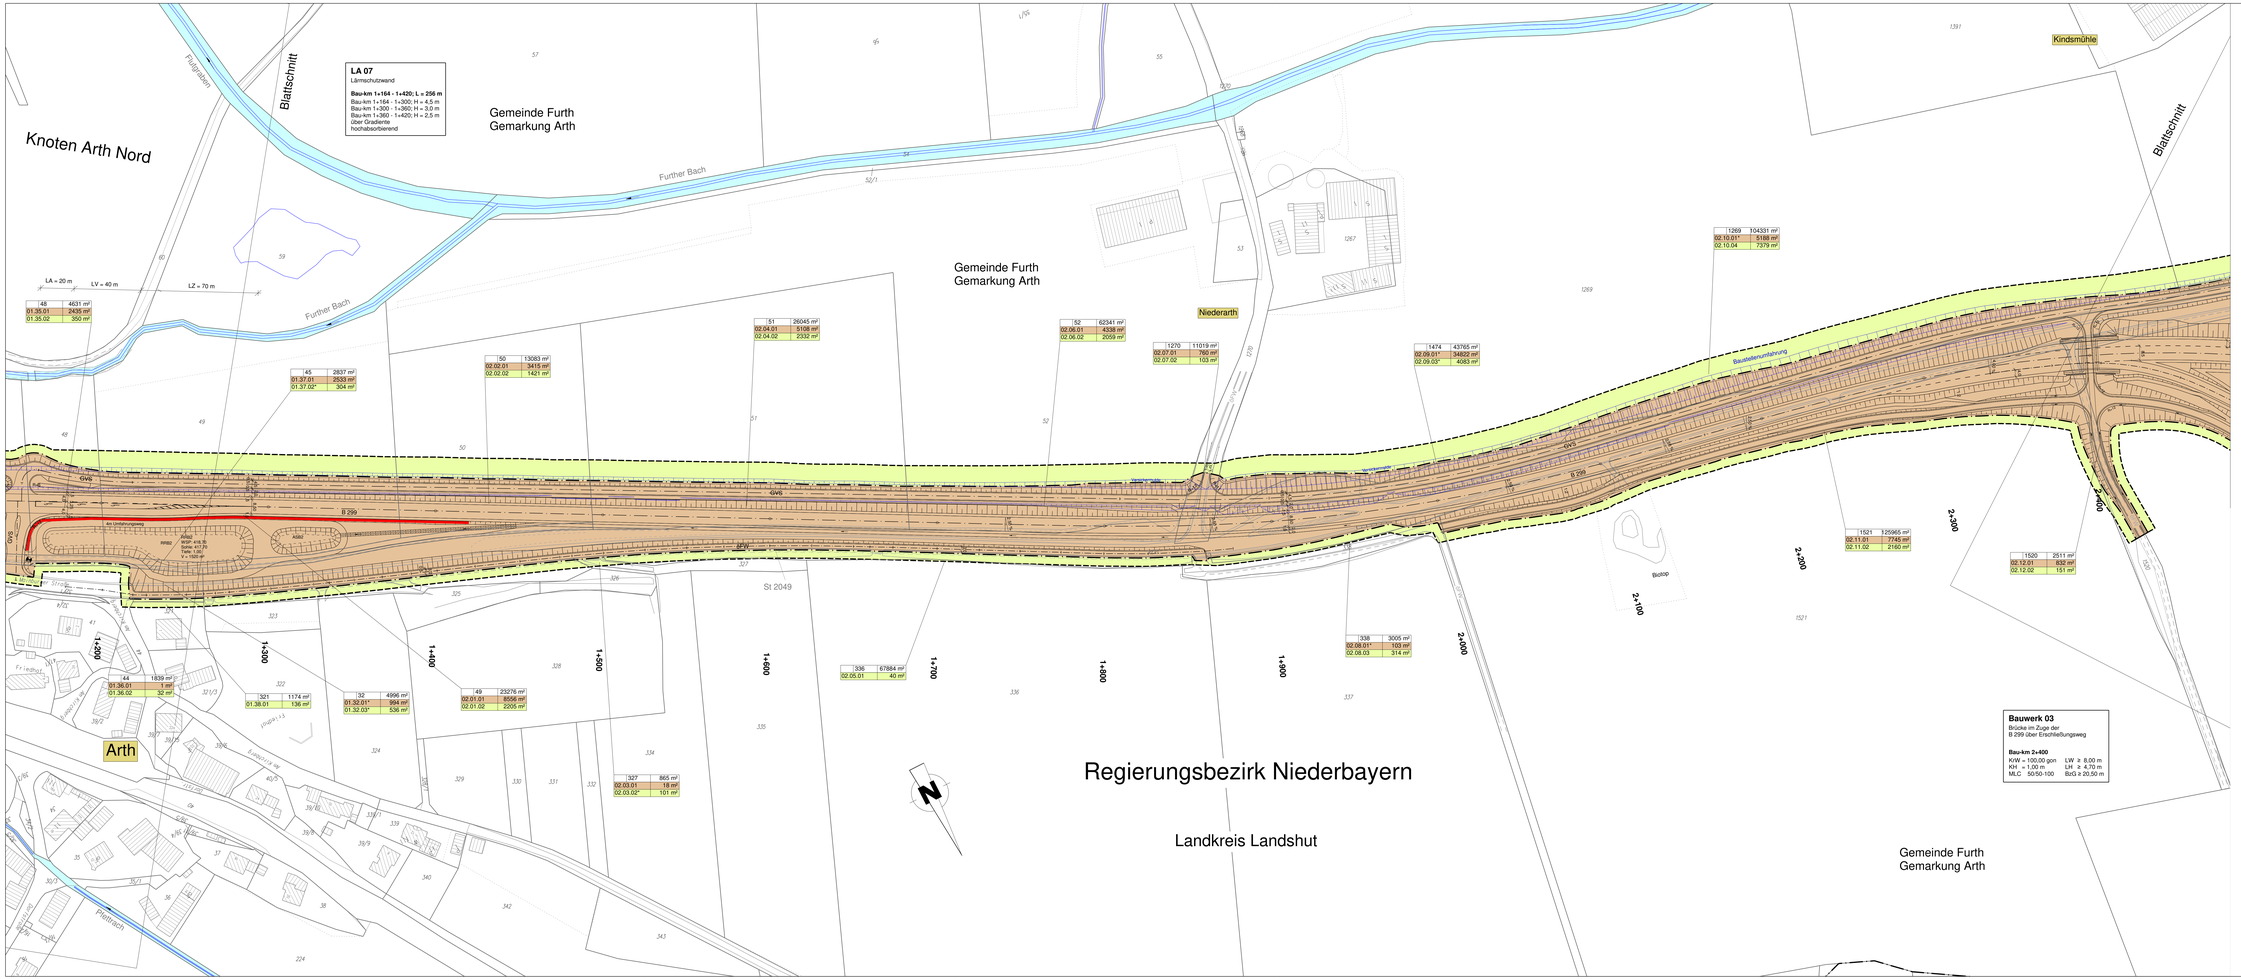

Zeichenerklärung

- zu erwerbende Fläche
- vorübergehend in Anspruch zu nehmende Fläche
- dauernd zu belastende Fläche
- Zusammengehörigkeitsgebiet
- Gemarkungsgrenze
- Flurgrenze
- 116/12 Flurstücksnummer
- Lärmschutzwand

8(18)/3	2664 m²	Flur / Flurstück / Größe des Flurstücks
2 to 8	254 m²	lfd. Nr. im Grunderwerbsverzeichnis / Größe der Teilfläche
		8 lfd. Nr. des Grunderwerbsplans
		3( ) Nr. des betroffenen Grundstückes
		t Teilfläche eines Grundstückes

Tektur vom 26.02.2024

BBI INGENIEURE GMBH

Niederlassung Dingolfing
Marienplatz 19
D-84130 Dingolfing
Tel: +49 8731 3165-0
Fax: +49 8731 3165-10
www.bbi-ingenieure.de

bearbeitet:	Juni 2023	Moser
gezeichnet:	Juni 2023	Moser
geprüft:	Juni 2023	Windpassinger

Staatliches Bauamt Landshut

Innere Regensburger Str. 7 - 8
84034 Landshut

Tel.: 0871/9254-001, Fax: 0871/9254-158, www.stbala.bayern.de

bearbeitet:		
gezeichnet:		
geprüft:	Juni 2023	Hohlma
PSP Nr.:		
Projekt:	Landshut SBA - Ost Wallmichl	

Nr.	Art der Änderung	Datum	Zeichen

FESTSTELLUNGSENTWURF

Straßenbauverwaltung
Freistaat Bayern

Straße / Abschn.-Nr. / Station: B 299_2220_0,700 bis 2160_2,400

PROJIS-Nr.:

Unterlage / Blatt-Nr.: 10 / 2T
Grunderwerbsplan
Teil 2

Maßstab: 1 : 1000

B 299 Neustadt a. d. Donau - Landshut

Ortsumgehung Weihmichl

Bau-km 0+000 bis Bau-km 4+880

aufgestellt:
Staatliches Bauamt Landshut

Regierungsbaumeister, Bauleiter

Landshut, den 26.02.2024